

rozvinut? sch?ma st?pa?iek vody

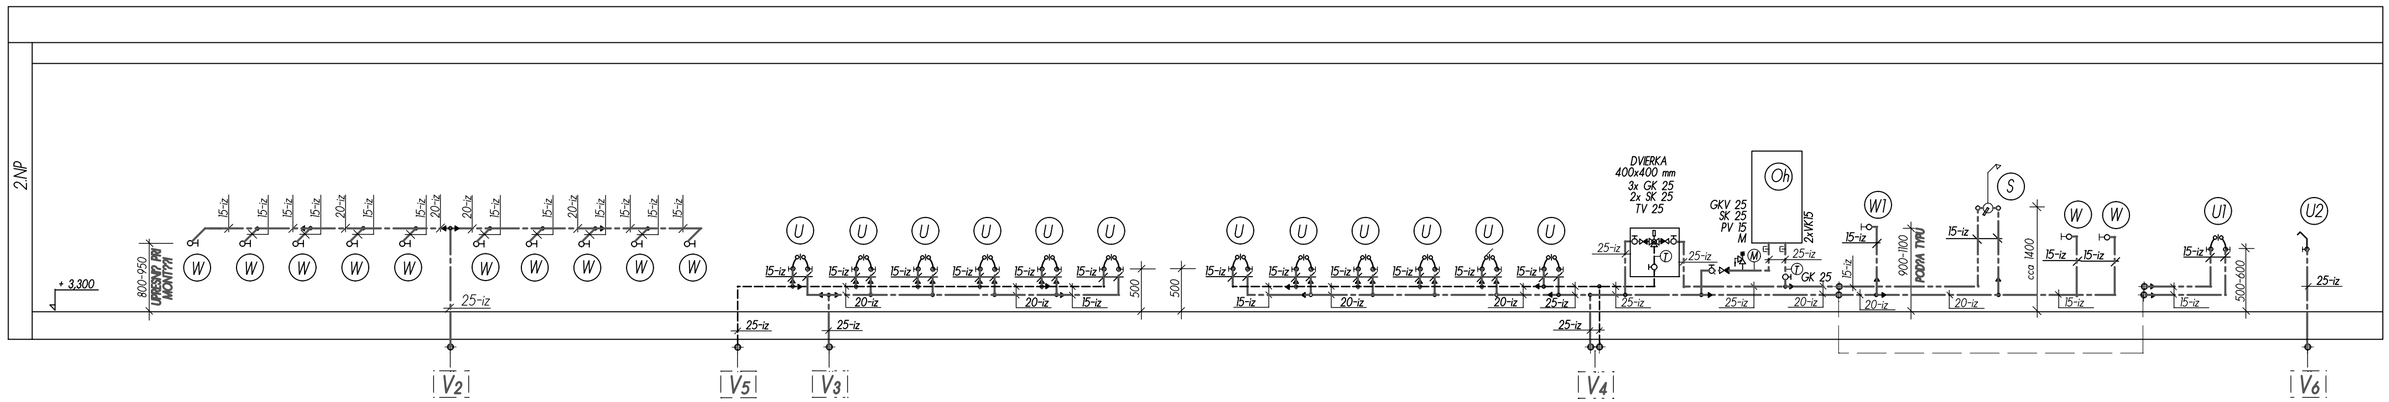

axonometrick? sch?ma le?atěch rozvodov vody

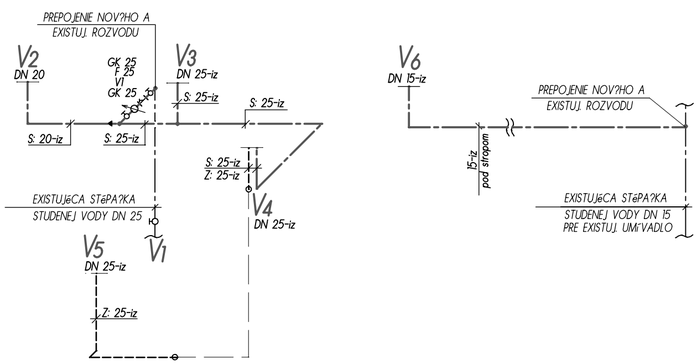

legenda zariaden˘ :

ozn.	popis zariadenia	ozn.
W	DETSK? Z?CHODOV? MISA Z?VESN? + MONT??NY PRVOK PRE Z?VESN? WC PRE PREDSTENOVÉ MONT?? typ KOMBIFIX fy GEBERIT S PREDNÍM OVL?DANÍM OSADENÍ NÍ??IE O cca 50-60 mm + UZATV?RACÍ VENTIL	12 ks
W1	Z?CHODOV? MISA Z?VESN? + MONT??NY PRVOK PRE Z?VESN? WC PRE PREDSTENOVÉ MONT?? typ KOMBIFIX fy GEBERIT S PREDNÍM OVL?DANÍM + UZATV?RACÍ VENTIL	1 ks
U1	KERAMICK? UM˘VADLO + MIE?ACIA BAT?RIA JEDNOP?KOV? UM˘VADLOV? STOJ?NKOV? + 2x ROHOVÍ VENTIL DN 15 + Z?PACHUZ?VIERKA	1 ks
U	KERAMICK? DETSK? UM˘VADLO + MIE?ACIA BAT?RIA JEDNOP?KOV? UM˘VADLOV? STOJ?NKOVÍ + 1x ROHOVÍ VENTIL DN 15 + Z?PACHUZ?VIERKA	12 ks
U2	KERAMICK? UM˘VADLO + VÍ?TOKOVÍ VENTIL UM˘VADLOVÍ STOJ?NKOV? + 2x ROHOVÍ VENTIL DN 15 + Z?PACHUZ?VIERKA	1 ks
S	SPRCHOV?CÍ K¤T + MIE?ACIA BAT?RIA JEDNOP?KOV? N?STENN? SPRCHOV? + Z?PACHUZ?VIERKA	1 ks
Oh	Z?SOBNÍKOVÍ OHRIEVA? VODY ELEKTRICKÝ ZVISLÍ OKCE 160 fy DZ DRA?ICE O OBJEME 160 l, PRÍKON 2,0 kW	1 ks

pozn?mka:

- PRI POUŽITÍ VIACVRSTVOV?HO PLASTHLINÍKOV?HO ALEBO PLASTOV?HO POTRUBIA MUSÍ BY? DODR?ANÉ VNÚTORNÉ PRIEMER POTRUBIA MINIMÁLNE ROVNÉ DN : DN 15 = D 20x2,0 - DN 20 = D 26x3,0 - DN 25 = D 32x3,0
- VÝŠKY OSADENIA VÝVODOV OD PODLAHY SA UPRESNIA POĽA PRESNÉHO TYPU ZARIAĎOVACÍCH PREDMETOV
- V PRÍPADE POUŽITIA PODOMETKOVÝCH BAT?RIÍ SA ROZVODY VODY POĽA POTREBY PRISP?SOBIA

legenda

- POTRUBIE STUDENEJ, TEPLEJ a ZMIE?ANEJ VODY JE NAVRHNUTÉ Z R¤R VIACVRSTVOVÝCH PLASTHLINÍKOVÝCH UPONOR resp. MEDENÝCH
  PRI POUŽITÍ PLASTHLINÍKA RE?PEKTOVA? PRÍSLU?N? DIMENZIE - DN 15=D 20X2,2 DN20=D26x3,0 DN25=D32x3,0
  - DN A ROZOSTUP UCHYTENIA POTRUBIA PRISP?SOBI? DIMENZII A MATERIÁLU POTRUBIA
- IZ - IZOLÁCIA VODOVODN?HO POTRUBIA TUV A CIRKUL?CIE Z ?AH?ENÉHO POLYETYLÉNU (MIRELON, TUBOLIT,.)
  hr. 20-30 mm , STUDENEJ VODY Z IZOLÁCIE ZO SYNTETICKÉHO KAUČUKU (ARMAFLEX) hr: 13 mm
- PV 15 POISTNÝ VENTIL DN 15,6 bar
- GK 20 GU?OVÝ KOHÚT DN 20, Z?VITOVÝ
- GKV 20 GU?OVÝ KOHÚT DN 20, Z?VITOVÝ , S VYPÚ??ANÍM
- SK 20 SPÄTN? KLAPKA, Z?VITOV? DN 20,
- F 20 FILTER DN 20, Z?VITOVÝ
- VK 15 VYPÚ??ACÍ GU?OVÝ KOHÚT DN 15
- T TEPLOMER ROZSAH 0-100 °C
- M TLAKOMER SO SPODNÍM PRÍPOJOM d = 160 mm, ROZSAH 0-10 MPa TUV
- TV 25 TERMOSTATICKÝ ZMIE?AVACÍ VENTIL NA UDR?ANIE NASTAVENEJ TEPLOTY
  typ "TACONOVA MT52 HC DN 25, NASTAVITEĽNÉ ROZSAH 20-70 °C+ TEPLOMER, kvs = 5,9 m?/h
- V1 PODRUŽNÝ VODOMER SENSUS Qn =2,5 m?/h(Qmax = 5,0 m?/h), DN 20
- ZMIE?AN? VODA
- Z?VES POTRUBIA, DVOJDIELNA OBJÍMKA S GUMENOU VLO?KOU - DN POD?A POTRUBIA

projektovanie technick?ho, technologick?ho a energetick?ho vybavenia stavieb

zodpovedný projektant : ing. arch. Viktor Kalinovský	projekt pre realizáciu stavby
kreslil : ing. arch. Viktor Kalinovský	04 / 2016
investor : mesto Prievidza, nám. Slobody 14, Prievidza	3 A 4
miesto stavby : ul. P. Dobrotku 746/5, Prievidza	zdravotechnika

m? ul p.dob?insk?ho 746/5 - rekon?trukcia soci?lnych zariaden˘

sch?ma rozvodov vody — zt - 06 — mierka 1:50