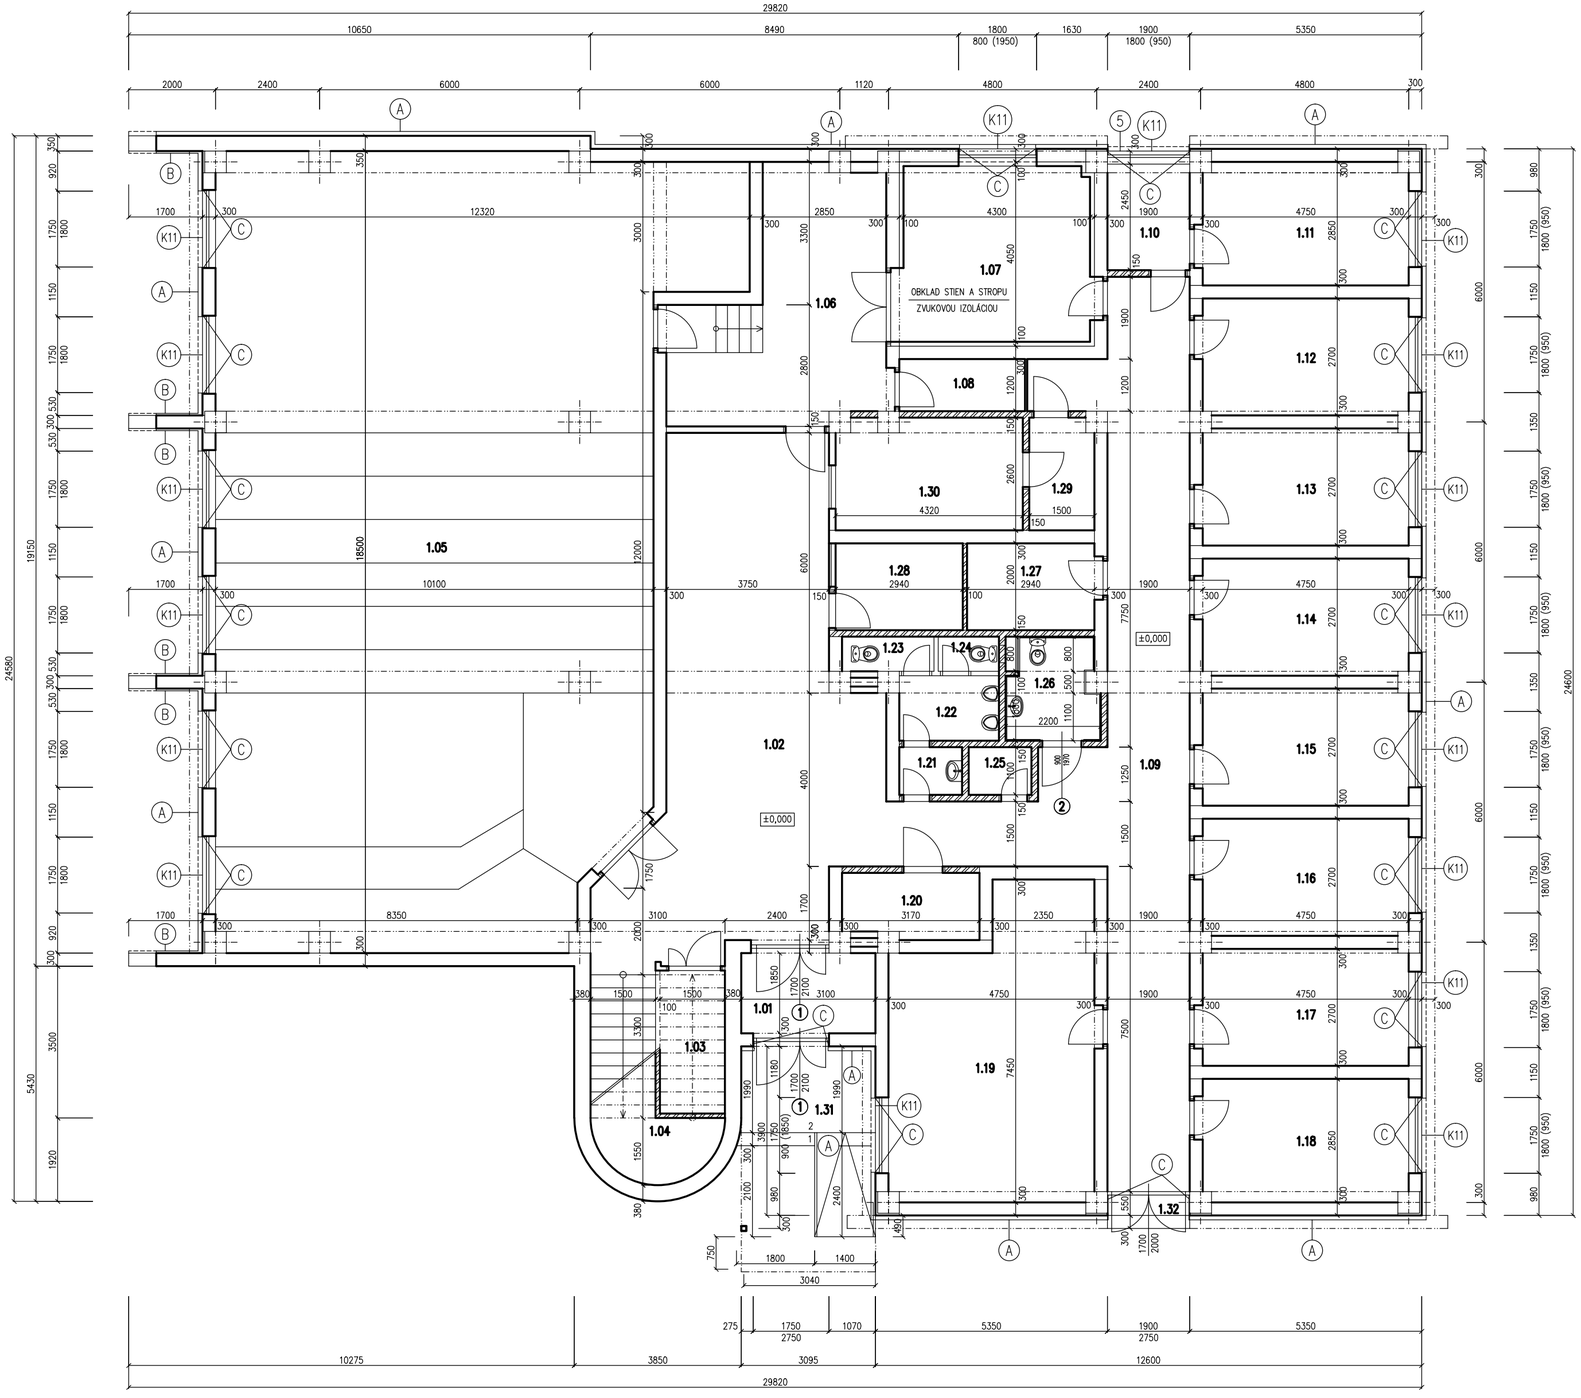


LEGENDA MIESTNOSTÍ

ČÍSLO MIESTNOSTI	NÁZOV MIESTNOSTI	PLOCHA (m²)
1.01	VSTUPNÝ PRIESTOR	5,730
1.02	VSTUPNÁ HALA	54,930
1.03	SKLAD	4,950
1.04	SCHODISKO	13,980
1.05	KONCERTNÁ SÁLA	187,420
1.06	CHODBA	23,010
1.07	TRIEDA	17,410
1.08	SKLAD	3,480
1.09	CHODBA	51,960
1.10	PREDSIEŇ	4,750
1.11	TRIEDA	13,430
1.12	TRIEDA	12,780
1.13	TRIEDA	12,780
1.14	TRIEDA	12,780
1.15	TRIEDA	12,780
1.16	TRIEDA	12,780
1.17	TRIEDA	12,780
1.18	TRIEDA	13,430

LEGENDA MIESTNOSTÍ

ČÍSLO MIESTNOSTI	NÁZOV MIESTNOSTI	PLOCHA (m²)
1.19	KOTOLŇA	31,100
1.20	TRANSFORMÁTOR	4,650
1.21	PREDSIEŇ MUŽI	1,600
1.22	PISOÁRE	3,450
1.23	WC MUŽI	1,700
1.24	WC MUŽI	1,120
1.25	UPRATOVAČKA	1,600
1.26	WC IMOBILNÝ	4,720
1.27	SKLAD	5,870
1.28	SKLAD	5,870
1.29	SKLAD	3,830
1.30	SKLAD	10,930
1.31	VONKAJŠIE SCHODISKO 1	10,050
1.32	VONKAJŠIE SCHODISKO 2	1,460

LEGENDA MATERIÁLOV :

- MURIVO Z PÓROBETÓNOVÝCH PANELOV HR. 300mm, 200mm
- MURIVO Z KERAMICKÝCH TEHÁL HR. 300mm
- VNÚTORNÉ DELIACE KONŠTRUKCIA – MURIVO Z KERAMICKÝCH TEHÁL HR. 100/150mm
- OBVODOVÝ PLÁŠŤ – ZATEPLENIE KONTAKTNÝM ZATEPLOVACÍM SYSTÉMOM

LEGENDA :

(A) – ZATEPLENIE KONTAKTNÝM ZATEPLOVACÍM SYSTÉMOM Z DOSÁK POLYSTYRÉNOVÝCH–ŠEDÝCH HR. 100mm

(B) – ZATEPLENIE KONTAKTNÝM ZATEPLOVACÍM SYSTÉMOM Z DOSÁK POLYSTYRÉNOVÝCH–ŠEDÝCH HR. 50mm

(C) – ZATEPLENIE OSTENÍ A NADPRAŽÍ KONTAKTNÝM ZATEPLOVACÍM SYSTÉMOM Z DOSÁK POLYSTYRÉNOVÝCH – ŠEDÝCH HR. 40mm

(D) – ZATEPLENIE KONTAKTNÝM ZATEPLOVACÍM SYSTÉMOM Z DOSÁK EXTRUDOVANÝCH POLYSTYRÉNOVÝCH HR. 100mm

POZNÁMKA :

- SYSTÉM ZATEPLENIA A POUŽITÝ MATERIÁL RIEŠIŤ AJ V ZMYSLE POŽIARNEJ OCHRANY
- PO ODSTRÁNENÍ NESÚDRŽNÝCH ČASTÍ ŽB. PRVKOV SA OČISTÍ BETÓNOVÝ POVRCH A NATRIE NÁTEROM PRE VYTVORENIE ADHÉZNEHO MOSTÍKA. AK SA OBNAŽÍ AJ VÝSTUŽ, TÚ JE POTREBNÉ OŠETRIŤ ANTIKORÓZNYM NÁTEROM. NA NÁTER SA NANESIE SANAČNÁ MALTA 0/4, KTOROU SA DOPLNIA CHÝBAJÚCE ČASTI BETÓNOVÝCH PRVKOV.
- ZREALIZOVAŤ NOVÝ BLESKOZVOD NA OBVODOVOM PLÁŠTI A STRECHE PODLA SAMOSTATNEJ PD
- V MIESTE BLESKOZVODOV NA OBVODOVOM PLÁŠTI NAHRADIŤ POLYSTYRÉNOVÚ TEPELNÚ IZOLÁCIU MINERÁLNOU VLNOU (NEHORLAVOU TEPELNOU IZOLÁCIOU), MIN.100MM PO OBOCH STRANÁCH BLESKOZVODU !!! (PODLA STN EN 623 05–3)
- VÝPIS KLAMPIARSKYCH VÝROBKOV VIĎ. Č.VÝKRESU – D1.26
- V PRÍPADE NENACHÁDZANIA SA KÓTY, NEODČÍTAVAŤ DĽŽKY Z VÝKRESU, ALE KONTAKTOVAŤ PROJEKTANTA
- V PRÍPADE NEJASNOSTÍ A NEZROVNALOSTÍ KONTAKTOVAŤ PROJEKTANTA

±0,000 = ÚROVEŇ PODLAHY 1.NP

KRESLIL:	PROJEKTANT:	ZODP. PROJEKTANT
ING. BRONISLAVA KMEŤOVÁ	ING. BRONISLAVA KMEŤOVÁ	ING. MÁRIO KLOPAN

PROart s.r.o.
KPT. NÁLEPKU 613/10
972 12 NEDOŽERY – BREZANY
e–mail: mario.klopan@gmail.com
TEL.: 0905 763 596

STAVEBNÍK : ZUŠ LADISLAVA STANČEKA, RASTISLAVOVA 745/13, 971 01 PRIEVIDZA

MIESTO STAVBY : RASTISLAVOVA 745/13, 971 01 PRIEVIDZA

STAVBA: REKONŠTRUKCIA A MODERNIZÁCIA ZÁKLADNEJ UMELECKEJ ŠKOLY L. STANČEKA - ZMENA

ZÁKAZKA Č.	16–005	SADA:
PC SÚBOR		
STUPEŇ	PSP+RP	
DÁTUM	04/2016	
FORMÁT	6XA4	

OBSAH VÝKRESU : PÔDORYS 1.NP - NAVRHOVANÝ STAV

MIERKA	PROFESIA	Č. VÝKRESU
1:100	STAVEBNÁ	D1.10