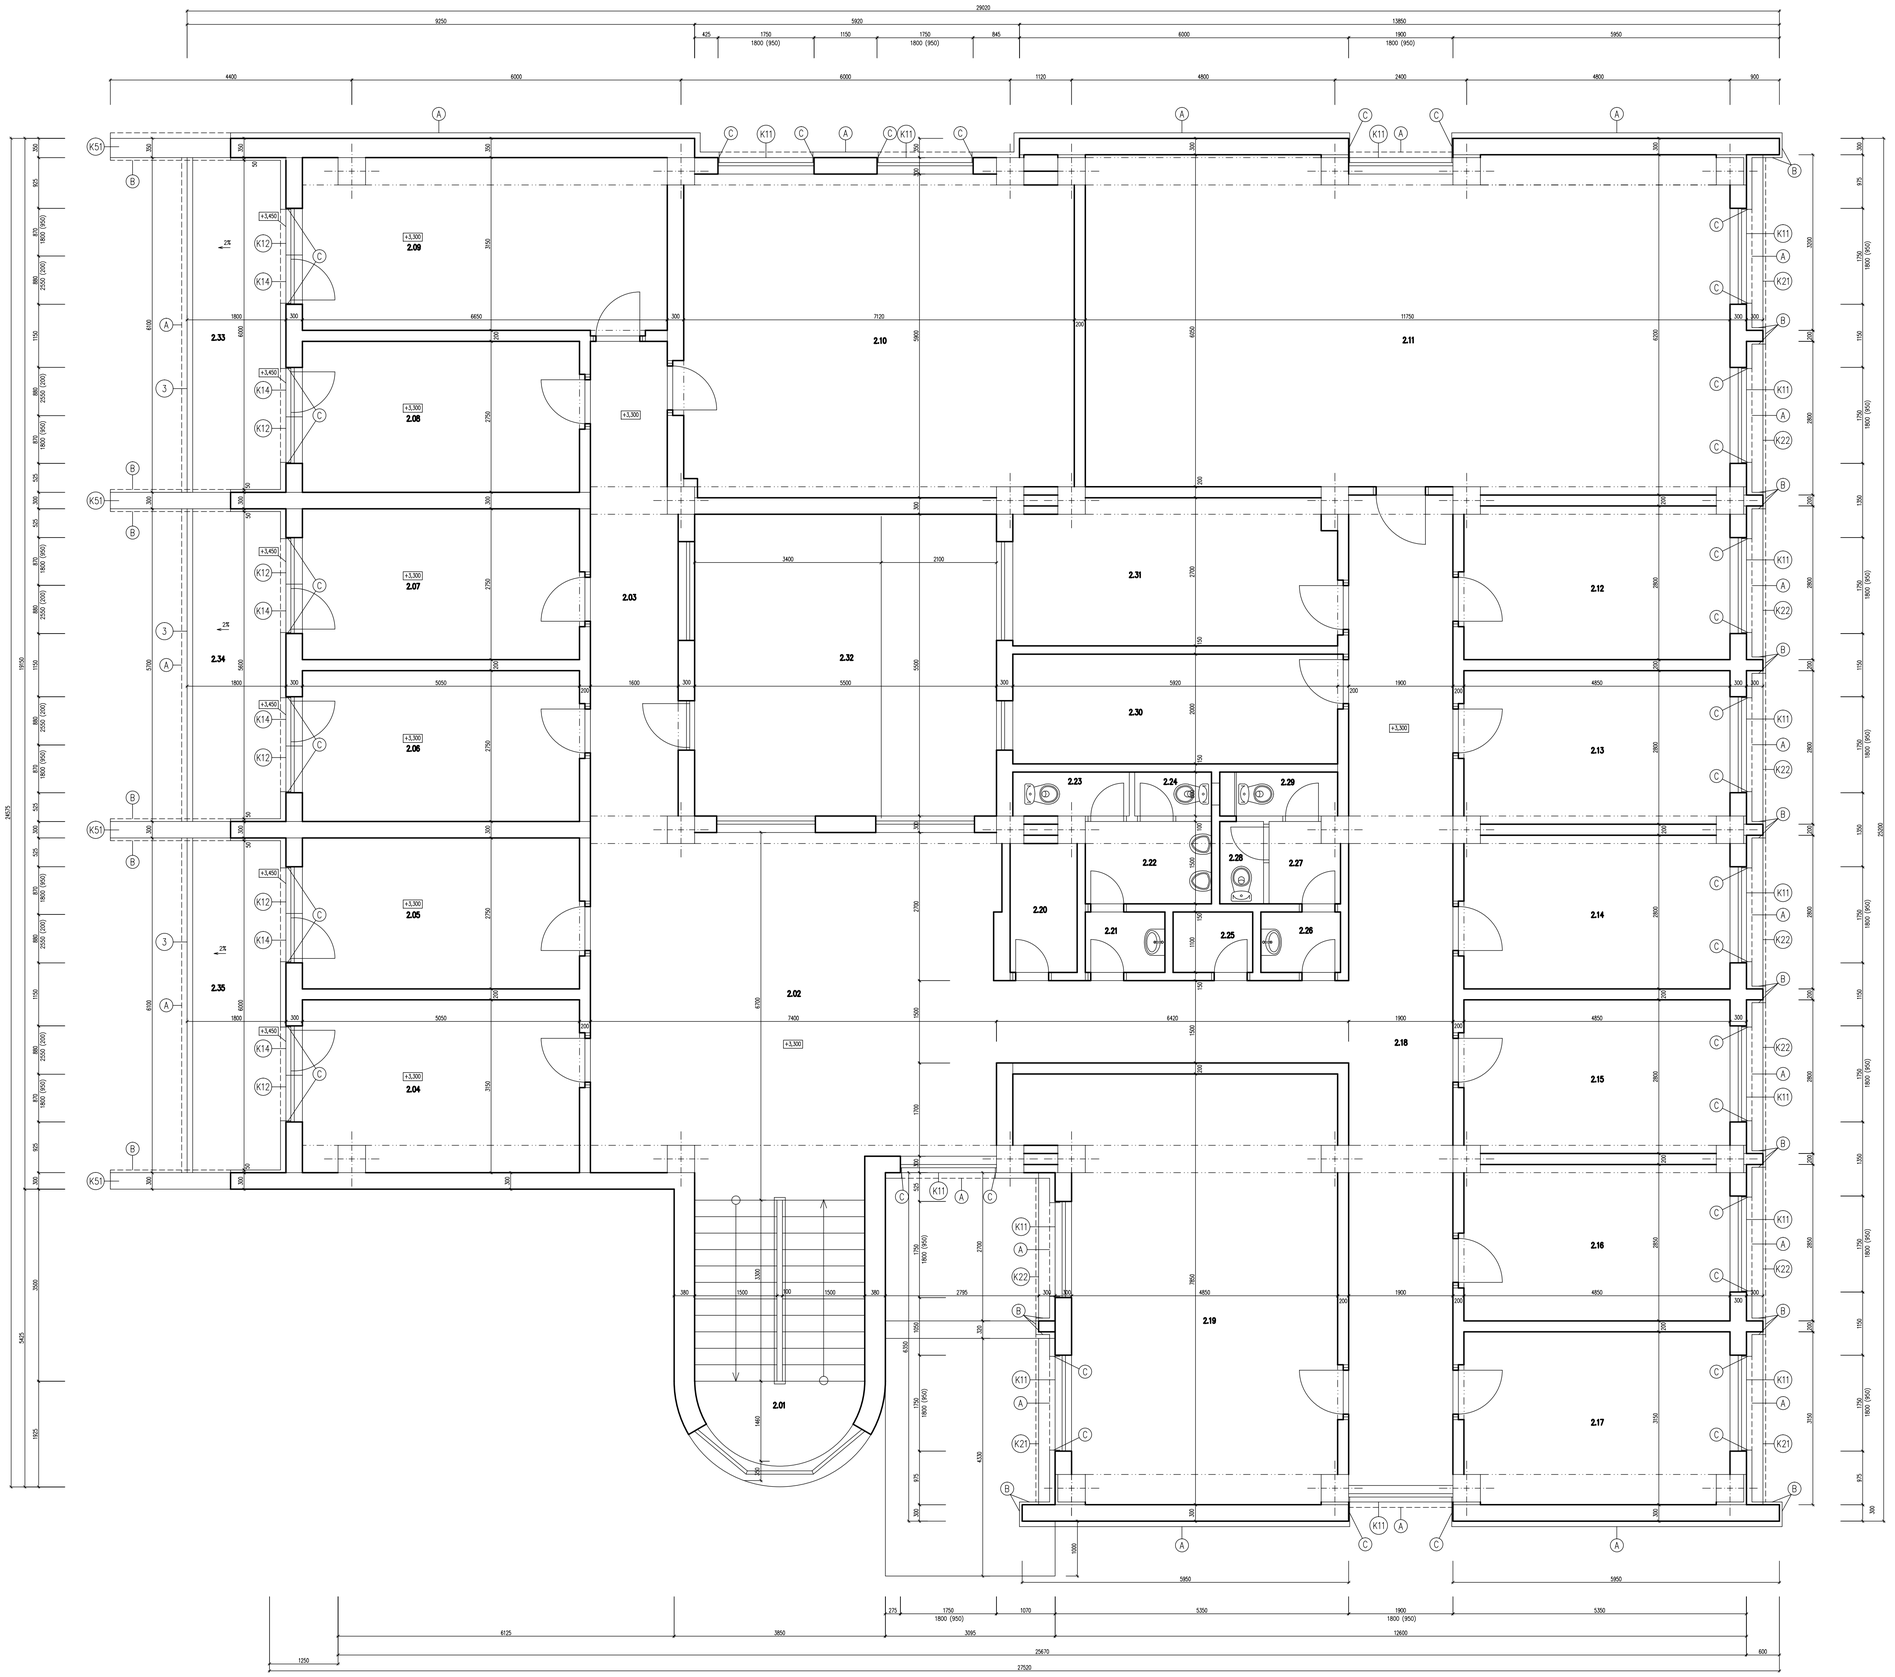


LEGENDA MIESTNOSTÍ

ČÍSLO MIESTNOSTI	NÁZOV MIESTNOSTI	PLOCHA (m²)
2.01	SCHODISKO	13,980
2.02	HALA	46,140
2.03	CHODBA	13,910
2.04	TRIEDA	15,660
2.05	TRIEDA	13,890
2.06	TRIEDA	13,890
2.07	TRIEDA	13,890
2.08	KANCELÁRIA	13,890
2.09	KANCELÁRIA	20,700
2.10	TRIEDA	40,900
2.11	TRIEDA	70,380
2.12	TRIEDA	13,500
2.13	TRIEDA	13,500
2.14	TRIEDA	13,500
2.15	TRIEDA	13,500
2.16	TRIEDA	13,740
2.17	TRIEDA	14,500
2.18	CHODBA	43,920
2.19	TRIEDA	38,470
2.20	KUCHYNKA	2,860
2.21	PREDSIEŇ MUŽI	1,600
2.22	PISOÁRE	3,450
2.23	WC MUŽI	1,700
2.24	WC MUŽI	1,120
2.25	UPRATOVAČKA	1,600
2.26	PREDSIEŇ ŽENY	1,600
2.27	PREDSIEŇ	1,810
2.28	WC ŽENY	1,200
2.29	WC ŽENY	1,400
2.30	KANCELÁRIA	11,840
2.31	KANCELÁRIA	15,410
2.32	ÁTRIUM	30,250
2.33	LOGGIA	11,000
2.34	LOGGIA	10,260
2.35	LOGGIA	11,000

POVRCHOVÉ ÚPRAVY	
PODLAHA	STENY
Keramická dlažba, hr. 8mm 300x300mm	Oprava podkladnej omietky: Sklotextilná sieťka + lepidlo, Štuková omietka, hr. zmo 1,0mm–hladená, 2x matbo
Keramická dlažba, hr. 8mm 300x300mm	Oprava podkladnej omietky: Sklotextilná sieťka + lepidlo, Štuková omietka, hr. zmo 1,0mm–hladená, 2x matbo Keramický sokel =50mm

LEGENDA MATERIÁLOV :

- MURIVO Z PÓROBETÓNOVÝCH PANELOV HR. 300mm, 200mm
- MURIVO Z KERAMICKÝCH TEHÁL HR. 300mm
- VNÚTORNÉ DELIACE KONŠTRUKCIA – MURIVO Z KERAMICKÝCH TEHÁL HR. 100/150mm
- OBVODOVÝ PLÁŠŤ – ZATEPLENIE KONTAKTNÝM ZATEPLOVACÍM SYSTÉMOM
- ZLOŽENÁ DELIACA STENOVÁ KONŠTRUKCIA, SADROKARTÓNOVÁ DOSKA 2xRF12,5, HR.25mm, NOSNÁ POZINKOVANÁ OCEĽOVÁ KONŠTRUKCIA TEPELNÁ IZOLÁCIA Z MINERÁLNYCH VLÁKIEN HR.100mm, NOSNÁ POZINKOVANÁ OCEĽOVÁ KONŠTRUKCIA, SADROKARTÓNOVÁ DOSKA 2xRF12,5, HR.25mm HRÚBKA STENY 150mm, ZLOŽENIE KONŠTRUKCIE KATALÓGOVÝ LIST 3.40.06
- ZLOŽENÁ OBVODOVÁ STENOVÁ KONŠTRUKCIA, DOSKY POLYSTYRÉNOVÉ–ŠEDÉ HR.100mm, OSB DOSKA HR.20mm, VODONEPREPUSTNÁ FÓLIA, NOSNÁ DREVENÁ KONŠTRUKCIA HR.120mm, TEPELNÁ IZOLÁCIA Z MINERÁLNYCH VLÁKIEN HR.100mm, PAROPREPUSTNÁ FÓLIA, SADROKARTÓNOVÁ DOSKA RF15, HR.15mm, HRÚBKA STENY 260mm
- OPRAVA EXISTUJÚCEJ STENOVEJ KONŠTRUKCIE, SADROKARTÓNOVÁ DOSKA RF15, HR.15mm, NOSNÁ POZINKOVANÁ OCEĽOVÁ KONŠTRUKCIA MURIVO Z PÓROBETÓNOVÝCH PANELOV HR. 300mm, NOSNÁ POZINKOVANÁ OCEĽOVÁ KONŠTRUKCIA, SADROKARTÓNOVÁ DOSKA RF15, HR.15mm

LEGENDA :

- (A) – ZATEPLENIE KONTAKTNÝM ZATEPLOVACÍM SYSTÉMOM Z DOSIEK POLYSTYRÉNOVÝCH–ŠEDÝCH HR. 100mm
- (B) – ZATEPLENIE KONTAKTNÝM ZATEPLOVACÍM SYSTÉMOM Z DOSIEK POLYSTYRÉNOVÝCH–ŠEDÝCH HR. 50mm
- (C) – ZATEPLENIE OSTENÍ A NADPRAŽÍ KONTAKTNÝM ZATEPLOVACÍM SYSTÉMOM Z DOSIEK POLYSTYRÉNOVÝCH – ŠEDÝCH HR. 40mm
- (D) – ZATEPLENIE KONTAKTNÝM ZATEPLOVACÍM SYSTÉMOM Z DOSIEK EXTRUDOVANÝCH POLYSTYRÉNOVÝCH HR. 100mm
- (3) – EXISTUJÚCE ZABRADLIE NATRIEŤ (1x ZÁKLADNÝ NÁTER + 2x VRCHNÝ NÁTER)

POZNÁMKA :

- SYSTÉM ZATEPLENIA A POUŽITÝ MATERIÁL RIEŠIŤ AJ V ZMYSLE POŽIARNEJ OCHRANY
- PO ODSTRÁNENÍ NESÚDRŽNÝCH ČASTÍ ŽB. PRVKOV SA OČISTÍ BETÓNOVÝ POVRCH A NATRIE NÁTEROM PRE VYTVORENIE ADHÉZNEHO MOSTÍKA. AK SA OBNAŽÍ AJ VÝSTUŽ, TÚ JE POTREBNÉ OŠETRIŤ ANTIKOROZNÝM NÁTEROM. NA NÁTER SA NANESIE SANAČNÁ MALTA 0/4, KTORÚ SA DOPLNIA CHÝBAJÚCE ČASTI BETÓNOVÝCH PRVKOV.
- ZREALIZOVAŤ NOVÝ BLESKOZVOD NA OBVODOVÝM PLÁŠTI A STRECHE PODĽA SAMOSTATNEJ PD
- V MIESTE BLESKOZVODOV NA OBVODOVOM PLÁŠTI NAHRADIŤ POLYSTYRÉNOVÚ TEPELNÚ IZOLÁCIU MINERÁLNOU VLNOU (NEHORĽAVOU TEPELNOU IZOLÁCIOU), MIN.100MM PO OBOCH STRANÁCH BLESKOZVODU !!! (PODĽA STN EN 623 05–3)
- VÝPIS KLAMPIARSKYCH VÝROBKOV VČ. Č.VÝKRESU – D1.26
- V PRÍPADE NENADHÁDZANIA SA KÓTY, NEDOČÍTAVAŤ DĹŽKY Z VÝKRESU, ALE KONTAKTOVAŤ PROJEKTANTA
- V PRÍPADE NEJASNOSTÍ A NEZROVNALOSTÍ KONTAKTOVAŤ PROJEKTANTA

±0,000 = ÚROVEŇ PODLAHY 1.NP

KRESLIL:	PROJEKTANT:	ZODP. PROJEKTANT	
ING. BRONISLAVA KMEŤOVÁ	ING. BRONISLAVA KMEŤOVÁ	ING. MÁRIO KLOPAN	

STAVEBNÍK : ZUŠ LADISLAVA STANČEKA, RASTISLAVOVA 745/13, 971 01 PRIEVIDZA

MIESTO STAVBY : RASTISLAVOVA 745/13, 971 01 PRIEVIDZA

STAVBA: REKONŠTRUKCIA A MODERNIZÁCIA ZÁKLADNEJ UMELECKEJ ŠKOLY L. STANČEKA - ZMENA

ZÁKAZKA Č.	16–005	SADA:	
PČ SÚBOR			
STUPEŇ	PSP+RP		
DÁTUM	04/2016		
FORMÁT	15XA4		

OBSAH VÝKRESU : PÔDORYS 2.NP - NAVRHOVANÝ STAV

MIERKA	PROFESIA	Č. VÝKRESU
1:50	STAVEBNÁ	D1.11