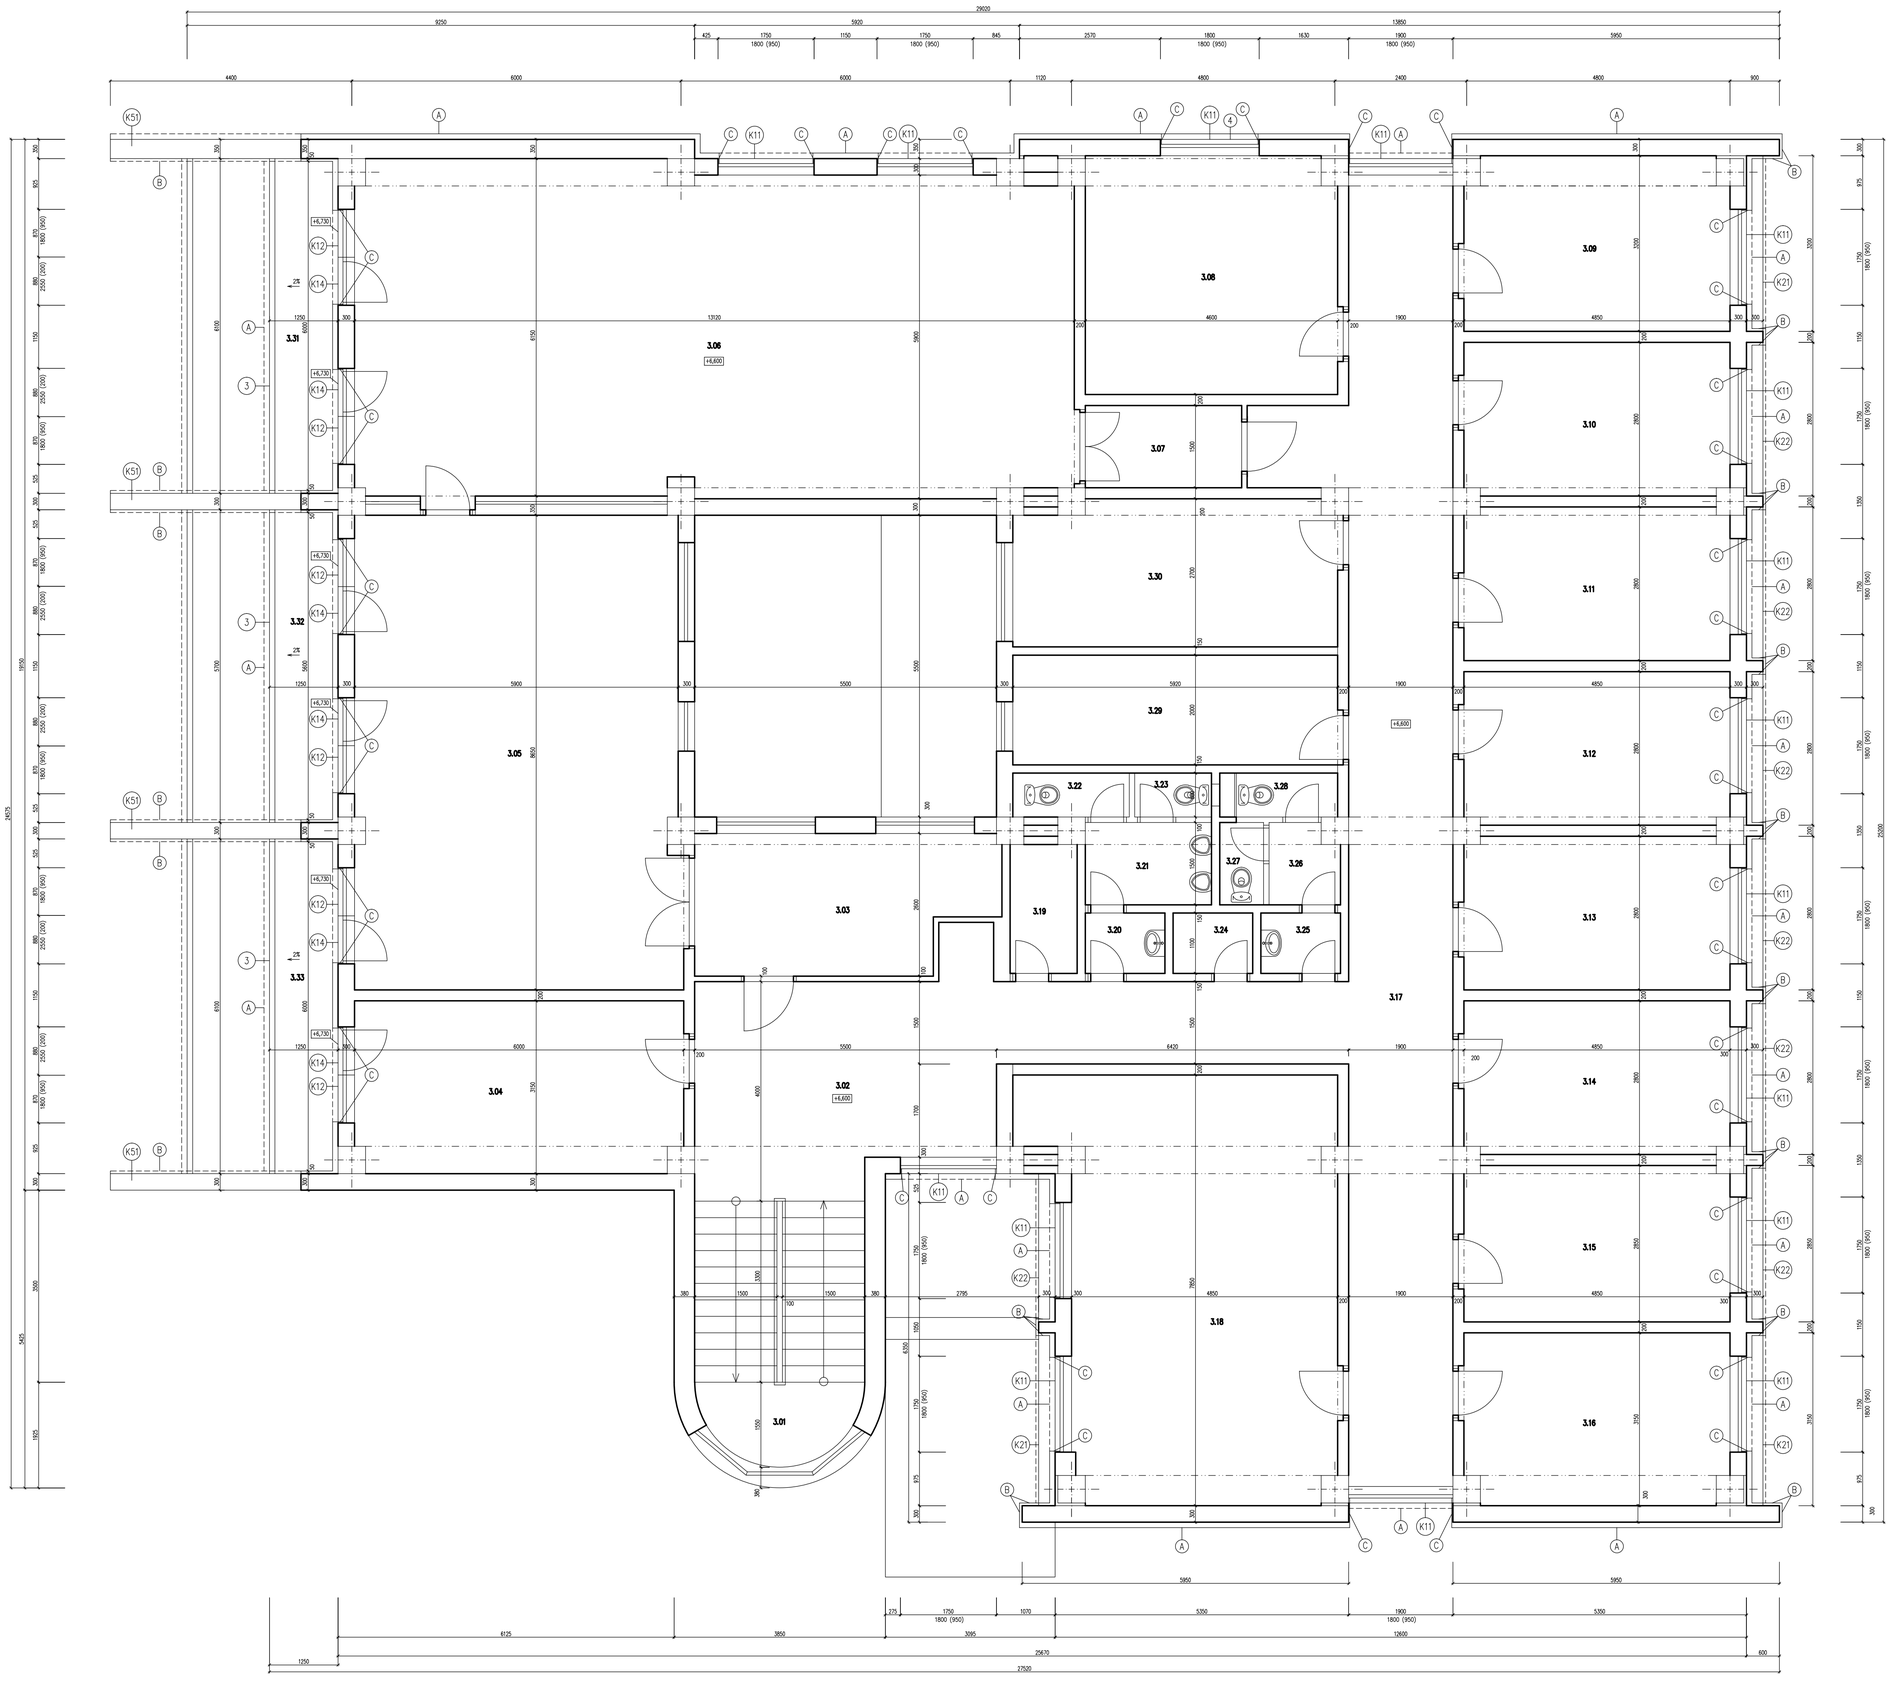


LEGENDA MIESTNOSTÍ

ČÍSLO MIESTNOSTI	NÁZOV MIESTNOSTI	PLOCHA (m²)
3.01	SCHODISKO	13,980
3.02	HALA	21,160
3.03	ŠATŇA	13,190
3.04	TRIEDA	18,650
3.05	TRIEDA	51,040
3.06	TRIEDA	77,420
3.07	ŠATŇA	4,270
3.08	TRIEDA	19,850
3.09	TRIEDA	15,220
3.10	TRIEDA	13,500
3.11	TRIEDA	13,500
3.12	TRIEDA	13,500
3.13	TRIEDA	13,500
3.14	TRIEDA	13,500
3.15	TRIEDA	13,740
3.16	TRIEDA	15,000
3.17	CHODBA	57,810
3.18	TRIEDA	38,470
3.19	KUCHYNKA	2,860
3.20	PREDSIEŇ MUŽI	1,600
3.21	PISOÁRE	3,450
3.22	WC MUŽI	1,700
3.23	WC MUŽI	1,120
3.24	UPRATOVAČKA	1,600
3.25	PREDSIEŇ ŽENY	1,600
3.26	PREDSIEŇ	1,810
3.27	WC ŽENY	1,200
3.28	WC ŽENY	1,400
3.29	KANCELÁRIA	11,840
3.30	KANCELÁRIA	15,500
3.31	LOGGIA	7,630
3.32	LOGGIA	7,130
3.33	LOGGIA	7,630

POVRCHOVÉ ÚPRAVY	
PODLAHA	STENY
Keramická dlažba, hr. 8mm 330x330mm	Oprava pôvodnej omietky: Sklotextilná sietka + lepidlo, Štukové omietka, hr. zmz 1,0mm-hladená, 2x maľba Keramický sokel v=50mm

LEGENDA MATERIÁLOV :

- MURIVO Z PÓROBETÓNOVÝCH PANELOV HR. 300mm, 200mm
- MURIVO Z KERAMICKÝCH TEHÁL HR. 300mm
- VNÚTORNÉ DELIACE KONŠTRUKCIA – MURIVO Z KERAMICKÝCH TEHÁL HR. 100/150mm
- OBVODOVÝ PLÁŠŤ – ZATEPLENIE KONTAKTNÝM ZATEPLOVACÍM SYSTÉMOM
- ZLOŽENÁ DELIACA STENOVÁ KONŠTRUKCIA, SADROKARTÓNOVÁ DOSKA 2xRF12,5, HR.25mm, NOSNÁ POZINKOVANÁ OCEĽOVÁ KONŠTRUKCIA TEPELNÁ IZOLÁCIA Z MINERÁLNYCH VLÁKIEN HR.100mm, NOSNÁ POZINKOVANÁ OCEĽOVÁ KONŠTRUKCIA, SADROKARTÓNOVÁ DOSKA 2xRF12,5, HR.25mm HRÚBKA STENY 150mm, ZLOŽENIE KONŠTRUKCIE KATALÓGOVÝ LIST 3.40.06
- ZLOŽENÁ OBVODOVÁ STENOVÁ KONŠTRUKCIA, DOSKY POLYSTYRÉNOVÉ–ŠEDÉ HR.100mm, OSB DOSKA HR.20mm, VODONEPREPUSTNÁ FÓLIA, NOSNÁ DREVENÁ KONŠTRUKCIA HR.120mm, TEPELNÁ IZOLÁCIA Z MINERÁLNYCH VLÁKIEN HR.100mm, PAROPRIEPUSTNÁ FÓLIA, SADROKARTÓNOVÁ DOSKA RF15, HR.15mm, HRÚBKA STENY 280mm
- OPRAVA EXISTUJÚCEJ STENOVEJ KONŠTRUKCIE, SADROKARTÓNOVÁ DOSKA RF15, HR.15mm, NOSNÁ POZINKOVANÁ OCEĽOVÁ KONŠTRUKCIA MURIVO Z PÓROBETÓNOVÝCH PANELOV HR. 300mm, NOSNÁ POZINKOVANÁ OCEĽOVÁ KONŠTRUKCIA, SADROKARTÓNOVÁ DOSKA RF15, HR.15mm

LEGENDA :

- (A) – ZATEPLENIE KONTAKTNÝM ZATEPLOVACÍM SYSTÉMOM Z DOSIEK POLYSTYRÉNOVÝCH–ŠEDÝCH HR. 100mm
- (B) – ZATEPLENIE KONTAKTNÝM ZATEPLOVACÍM SYSTÉMOM Z DOSIEK POLYSTYRÉNOVÝCH–ŠEDÝCH HR. 50mm
- (C) – ZATEPLENIE OSTENÍ A NADPRAŽÍ KONTAKTNÝM ZATEPLOVACÍM SYSTÉMOM Z DOSIEK POLYSTYRÉNOVÝCH – ŠEDÝCH HR. 40mm
- (D) – ZATEPLENIE KONTAKTNÝM ZATEPLOVACÍM SYSTÉMOM Z DOSIEK EXTRUDOVANÝCH POLYSTYRÉNOVÝCH HR. 100mm
- (3) – EXISTUJÚCE ZÁBRADLIE NATRIEŤ (1x ZÁKLADNÝ NÁTER + 2x VRCHNÝ NÁTER)

POZNÁMKA :

- PRED VYBORANÍM OTVORU PRE OSADENIE VÝPLNE OTVORU NA 3.NP PRIVOLAŤ STATIKA!
- SYSTÉM ZATEPLENIA A POUŽITÝ MATERIÁL RIEŠIŤ AJ V ZMYSLE POŽIARNEJ OCHRANY
- PO ODSTRÁNENÍ NESÚDRŽNÝCH ČASTÍ ŽB. PRVKOV SA OČISTÍ BETÓNOVÝ POVRCH A NATRIE NÁTEROM PRE VYTVORENIE ADHEZNÉHO MOSTÍKA, AK SA OBNAŽÍ AJ VÝSTUŽ, TÚ JE POTREBNÉ OŠETRIŤ ANTIKOROZNÝM NÁTEROM. NA NÁTER SA NANESIE SANAČNÁ MALTA 0/4, KTORÚ SA DOPLNIA CHÝBAJÚCE ČASTI BETÓNOVÝCH PRVKOV.
- ZREALIZOVAŤ NOVÝ BLESKOZVOD NA OBVODOVOM PLÁŠTI A STRECHE PODĽA SAMOSTATNEJ PD
- V MIESTE BLESKOZVODOV NA OBVODOVOM PLÁŠTI NAHRADIŤ POLYSTYRÉNOVÚ TEPELNÚ IZOLÁCIU MINERÁLNOU VLNOU (NEHORĽAVOU TEPELNOU IZOLÁCIOU), MIN.100MM PO OBOCH STRANÁCH BLESKOZVODU !!! (PODĽA STN EN 623 05–3)
- VÝPIS KLAMPIARSKYCH VÝROBKOV VČ. Č.VÝKRESU – D1.26
- V PRÍPADE NENACHÁDZANIA SA KÓTY, NEDOČÍTAVAŤ DĽŽKY Z VÝKRESU, ALE KONTAKTOVAŤ PROJEKTANTA
- V PRÍPADE NEJASNOSTÍ A NEZROVNALOSTÍ KONTAKTOVAŤ PROJEKTANTA

±0,000 = ÚROVEŇ PODLAHY 1.NP

KRESLIL:	PROJEKTANT:	ZODP. PROJEKTANT	
ING. BRONISLAVA KMEŤOVÁ	ING. BRONISLAVA KMEŤOVÁ	ING. MÁRIO KLOPAN	
STAVEBNÍK : ZUŠ LADISLAVA STANČEKA, RASTISLAVOVA 745/13, 971 01 PRIEVIDZA			

MIESTO STAVBY : RASTISLAVOVA 745/13, 971 01 PRIEVIDZA

STAVBA: REKONŠTRUKCIA A MODERNIZÁCIA ZÁKLADNEJ UMELECKEJ ŠKOLY L. STANČEKA - ZMENA

ZÁKAZKA Č.	16–005	SADA:
PČ SÚBOR		
STUPEŇ	PSP+RP	
DÁTUM	04/2016	
FORMÁT	15XA4	

OBSAH VÝKRESU : PÔDORYS 3.NP - NAVRHOVANÝ STAV

MIERKA	PROFESIA	Č. VÝKRESU
1:50	STAVEBNÁ	D1.12