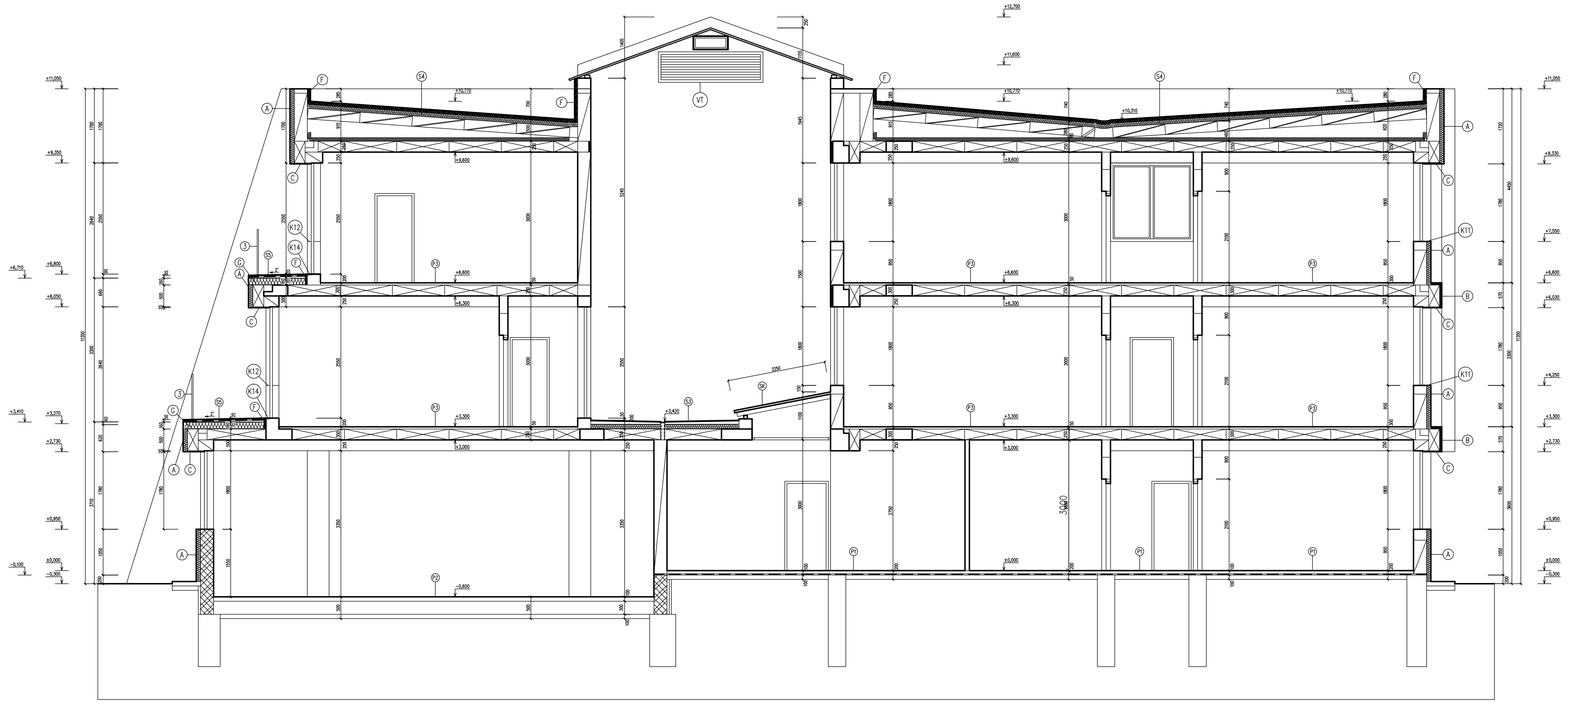


SKLADBA STRECHY A ÁTRIA

S3
KERAMICKÁ DLAŽBA, HR.10mm
PRUŽNÉ STAVEBNÉ LEPIDLO 4kg/m2, HR.5mm
PRUŽNÁ HYDROIZOLÁCIA 4kg/m2, HR.3mm
BETÓNOVÝ POTER, BETÓN B20+SIEŤOVINA Q131, HR.40–70mm
POLYETYLÉNOVÁ FÓLIA
EXTRUDOVANÝ POLYSTYRÉN, HR.100mm
PRUŽNÁ STIERKOVÁ HYDROIZOLÁCIA, HR.4mm
EXISTUJÚCI ŽELEZOBETÓNOVÝ STROPNÝ PANEL, HR. 250mm

S4
HYDROIZOLAČNÁ FÓLIA – TERMOPLASTICKÝ POLYOLEFÍN, HR.1.5mm
TECHNICKÁ GEOTEXTÍLIA
TEPELNÁ IZOLÁCIA
  HORNÁ VRSTVA HR.50mm–EXTRUDOVANÝ POLYSTYRÉN 30kg/m3
  SPODNÁ VRSTVA HR.100mm–EXTRUDOVANÝ POLYSTYRÉN 20kg/m3 ↑ NAVRHOVANÉ VRSTVY
PAROZÁBRANA ↓ EXISTUJÚCA SKLADBA STRECHY
VYROVNÁVACIA STIERKA Z CEMENTOVEJ MALTY, HR. 100mm
PÓROBETÓNOVÉ STREŠNÉ PANELY PAS, HR. 240mm
UZAVRETÁ VZDUCHOVÁ MEDZERA, HR. 70–520mm
ČADIČOVÁ ROHOŽ, HR. 80mm
PAROZÁBRANA–TECHN. FÓLIA PVC
ŽELEZOBETÓNOVÝ STREŠNÝ PANEL, HR. 250mm

S5
KERAMICKÁ DLAŽBA, HR.8mm
ATRO FIX LEPIDLO, HR.5mm
HYDROIZOLÁCIA ARDALON 1K PLUS
PENETRAČNÝ NÁTER
BETÓNOVÝ POTER, BETÓN B20+SIEŤOVINA Q131, HR.40–70mm
EXTRUDOVANÝ POLYSTYRÉN, HR.160mm
EXISTUJÚCI ŽELEZOBETÓNOVÝ STROPNÝ PANEL, HR. 250mm

SKLADBA PODLAHY

P1
KERAMICKÁ DLAŽBA/PVC PODLAHOVINA
STAVEBNÉ LEPIDLO
BETÓNOVÁ MAZANINA, HR. 40mm
DREVOVLÁKNITÉ DOSKY HOBRA, HR. 2x15mm
TECHNICKÁ FÓLIA PVC
IZOLÁCIA PROTI ZEMNEJ VLHKOSTI, 1x BITAGIT S–SI–PE
PODKLADNÝ BETÓN, HR. 100mm

P2
TEXTILNÁ PODLAHOVINA
VYHLADZOVACIA STIERKA TERALIT
CEMENTOVÝ POTER, HR. 25mm
BETÓNOVÁ MAZANINA, HR. 40mm
LEPENKA A–400–H
DREVOVLÁKNITÉ DOSKY HOBRA, HR. 2x15mm
ZÁSYP V KONŠTRUKCII–DOLOMIT, FR. 0–8mm
TECHNICKÁ FÓLIA PVC
IZOLÁCIA PROTI ZEMNEJ VLHKOSTI, 1x BITAGIT S–SI–PE
PODKLADNÝ BETÓN, HR. 100mm

P3
KERAMICKÁ DLAŽBA/PVC PODLAHOVINA
BETÓNOVÁ MAZANINA, HR. 40mm
ŽELEZOBETÓNOVÝ STROPNÝ PANEL, HR. 250mm

LEGENDA MATERIÁLOV :
- MURIVO Z PÓROBETÓNOVÝCH PANELOV HR. 300mm, 200mm
- MURIVO Z KERAMICKÝCH TEHÁL HR. 300mm
- VNÚTORNÉ DELIACE KONŠTRUKCIA – MURIVO Z KERAMICKÝCH TEHÁL HR. 100/150mm
- OBVODOVÝ PLÁŠŤ – ZATEPLENÉ KONTAKTNÝM ZATEPĽOVACÍM SYSTÉMOM
- ZLOŽENÁ DELIACA STENOVÁ KONŠTRUKCIA, SADROKARTÓNOVÁ DOSKA 2x9F12,5, HR.25mm, NOSNÁ POZINKOVANÁ OCEĽOVÁ KONŠTRUKCIA TEPELNÁ IZOLÁCIA Z MINERÁLNYCH VLÁKIEN HR.100mm, NOSNÁ POZINKOVANÁ OCEĽOVÁ KONŠTRUKCIA, SADROKARTÓNOVÁ DOSKA 2x9F12,5, HR.25mm HRÚBKA STENY 150mm, ZLOŽENÉ KONŠTRUKCIE KATALÓGOVÝ LIST 3.40.06
- ZLOŽENÁ OBVODOVÁ STENOVÁ KONŠTRUKCIA, DOSKY POLYSTYRÉNOVÉ–ŠEDÉ HR.100mm, OSB DOSKA HR.20mm, VODONEPREPUSTNÁ FÓLIA, NOSNÁ DREVENÁ KONŠTRUKCIA HR.120mm, TEPELNÁ IZOLÁCIA Z MINERÁLNYCH VLÁKIEN HR.100mm, PAROPREPUSTNÁ FÓLIA, SADROKARTÓNOVÁ DOSKA RF15, HR.15mm, HRÚBKA STENY 280mm
- OBKLAD EXISTUJÚCEJ STENOVEJ KONŠTRUKCIE, SADROKARTÓNOVÁ DOSKA RF15, HR.15mm, NOSNÁ POZINKOVANÁ OCEĽOVÁ KONŠTRUKCIA MURIVO Z PÓROBETÓNOVÝCH PANELOV HR. 300mm, NOSNÁ POZINKOVANÁ OCEĽOVÁ KONŠTRUKCIA, SADROKARTÓNOVÁ DOSKA RF15, HR.15mm

LEGENDA :
- (A) – ZATEPLENIE KONTAKTNÝM ZATEPĽOVACÍM SYSTÉMOM Z DOSIEK POLYSTYRÉNOVÝCH–ŠEDÝCH HR. 100mm
- (B) – ZATEPLENIE KONTAKTNÝM ZATEPĽOVACÍM SYSTÉMOM Z DOSIEK POLYSTYRÉNOVÝCH–ŠEDÝCH HR. 50mm
- (C) – ZATEPLENIE OSTENÍ A NADPRAŽÍ KONTAKTNÝM ZATEPĽOVACÍM SYSTÉMOM Z DOSIEK POLYSTYRÉNOVÝCH – ŠEDÝCH HR. 40mm
- (D) – ZATEPLENIE KONTAKTNÝM ZATEPĽOVACÍM SYSTÉMOM Z DOSIEK EXTRUDOVANÝCH POLYSTYRÉNOVÝCH HR. 100mm
- (F) – ZATEPLENIE KONTAKTNÝM ZATEPĽOVACÍM SYSTÉMOM Z DOSIEK EXTRUDOVANÝCH POLYSTYRÉNOVÝCH HR. 50mm
- (G) – ZATEPLENIE KONTAKTNÝM ZATEPĽOVACÍM SYSTÉMOM Z DOSIEK EXTRUDOVANÝCH POLYSTYRÉNOVÝCH HR. 160mm
- (3) – EXISTUJÚCE ZÁBRADLIE NATRIEŤ (1x ZÁKLADNÝ NÁTER + 2x VRCHNÝ NÁTER)

VT – HLINÍKOVÉ KRYCIE LAMELY V PEVNOM RÁME 700x2400mm, RUČNÝ OVLÁDACÍ MECHANIZMUS
K.. – OPLECHOVANIE Z TITÁNZINKOVÉHO PLECHU, VČ. VÝPIS KLAMPIARSKYCH PRVKOV
SK – NAVRHOVANÉ PRESKLENIE ÁTRIA, POLYKARBONÁTOVÉ PLATNE S KOMÔRKOVOU ŠTRUKTÚROU MAKROLON 3/16 PRIKOTVIŤ NA EXISTUJÚCI NOSNÝ OCEĽOVÝ SYSTÉM + VÝMENA TESNENÍ

POZNÁMKA :
- PRED VYBERANÍM OTVORU PRE OSADENIE VÝPLNE OTVORU NA 3.NP PRIVOLAŤ STATIKU
- SYSTÉM ZATEPLENIA A POUŽITÝ MATERIÁL RIEŠIŤ AJ V ZMYSLE POŽIARNEJ OCHRANY
- PO ODSTRÁNENÍ NESOZNÁVORNÝCH ČASTÍ ŽB. PRVKOV SA ODSTRÁNIŤ BETÓNOVÝ POVRCH A NATRIEŤ NÁTEROM PRE VYTVORENIE ADHÉZNEHO MOSTíKA. AK SA OBNAŽÍ AJ VÝSTUŽ, TÚ JE POTREBNÉ OŠETRIŤ ANTIKOROZÍVNYM NÁTEROM. NA NÁTER SA NANESIE SANAČNÁ MALTA 0/4, KTOROU SA DOPLNÍ CHÝBAJÚCE ČASTI BETÓNOVÝCH PRVKOV.
- ZREALIZOVAŤ NOVÝ BLESKOZVOD NA OBVODOVOM PLÁŠTI A STRECHE PODĽA SAMOSTATNEJ PD
- V MIESTE BLESKOZVODOV NA OBVODOVOM PLÁŠTI NAHRADIŤ POLYSTYRÉNOVÚ TEPELNÚ IZOLÁCIU MINERÁLNOU VLNOU (NEHORĽAVOU TEPELNOU IZOLÁCIOU), MIN.100MM PO OBOCH STRANÁCH BLESKOZVODU !!! (PODĽA STN EN 623 05–3)
- VÝPIS KLAMPIARSKYCH VÝROBKOV VČ. Č.VÝKRESU – 01.26
- V PRÍPADE NEVHODNÝCH PODMIENOK SA KÓTY, NEDOČÍTAVAŤ DĹŽKY Z VÝKRESU, ALE KONTAKTOVAŤ PROJEKTANTA
- V PRÍPADE NEJASNOSTÍ A NEZROZUMITEĽNOSTÍ KONTAKTOVAŤ PROJEKTANTA

±0,000 = GRÚVEŇ PODLAHY 1.NP

KRESLIL:	PROJEKTANT:	ZODP. PROJEKTANT	
ING. BRONISLAVA KMEŤOVÁ	ING. BRONISLAVA KMEŤOVÁ	ING. MÁRIO KLOPAN	
STAVEBNÍK : ZUŠ LADISLAVA STANČEKA, RASTISLAVOVA 745/13, 971 01 PRIEVIDZA			

MIESTO STAVBY : RASTISLAVOVA 745/13, 971 01 PRIEVIDZA	ZÁKAZKA Č.	16–005	SADA:
STAVBA: REKONŠTRUKCIA A MODERNIZÁCIA ZÁKLADNEJ UMELECKEJ ŠKOLY L. STANČEKA - ZMENA	PC SÚBOR		
	STUPEŇ	PSP+RP	
	DÁTUM	04/2016	
	FORMÁT	12XA4	
OBSAH VÝKRESU : REZ A-A - MAVRHOVANÝ STAV	MIERKA	1:100	PROFESIA: STAVEBNÁ / Č. VÝKRESU: D1.16