
# PÔDORYS 1.NP – ST. STAV, BÚRACIE PRÁCE

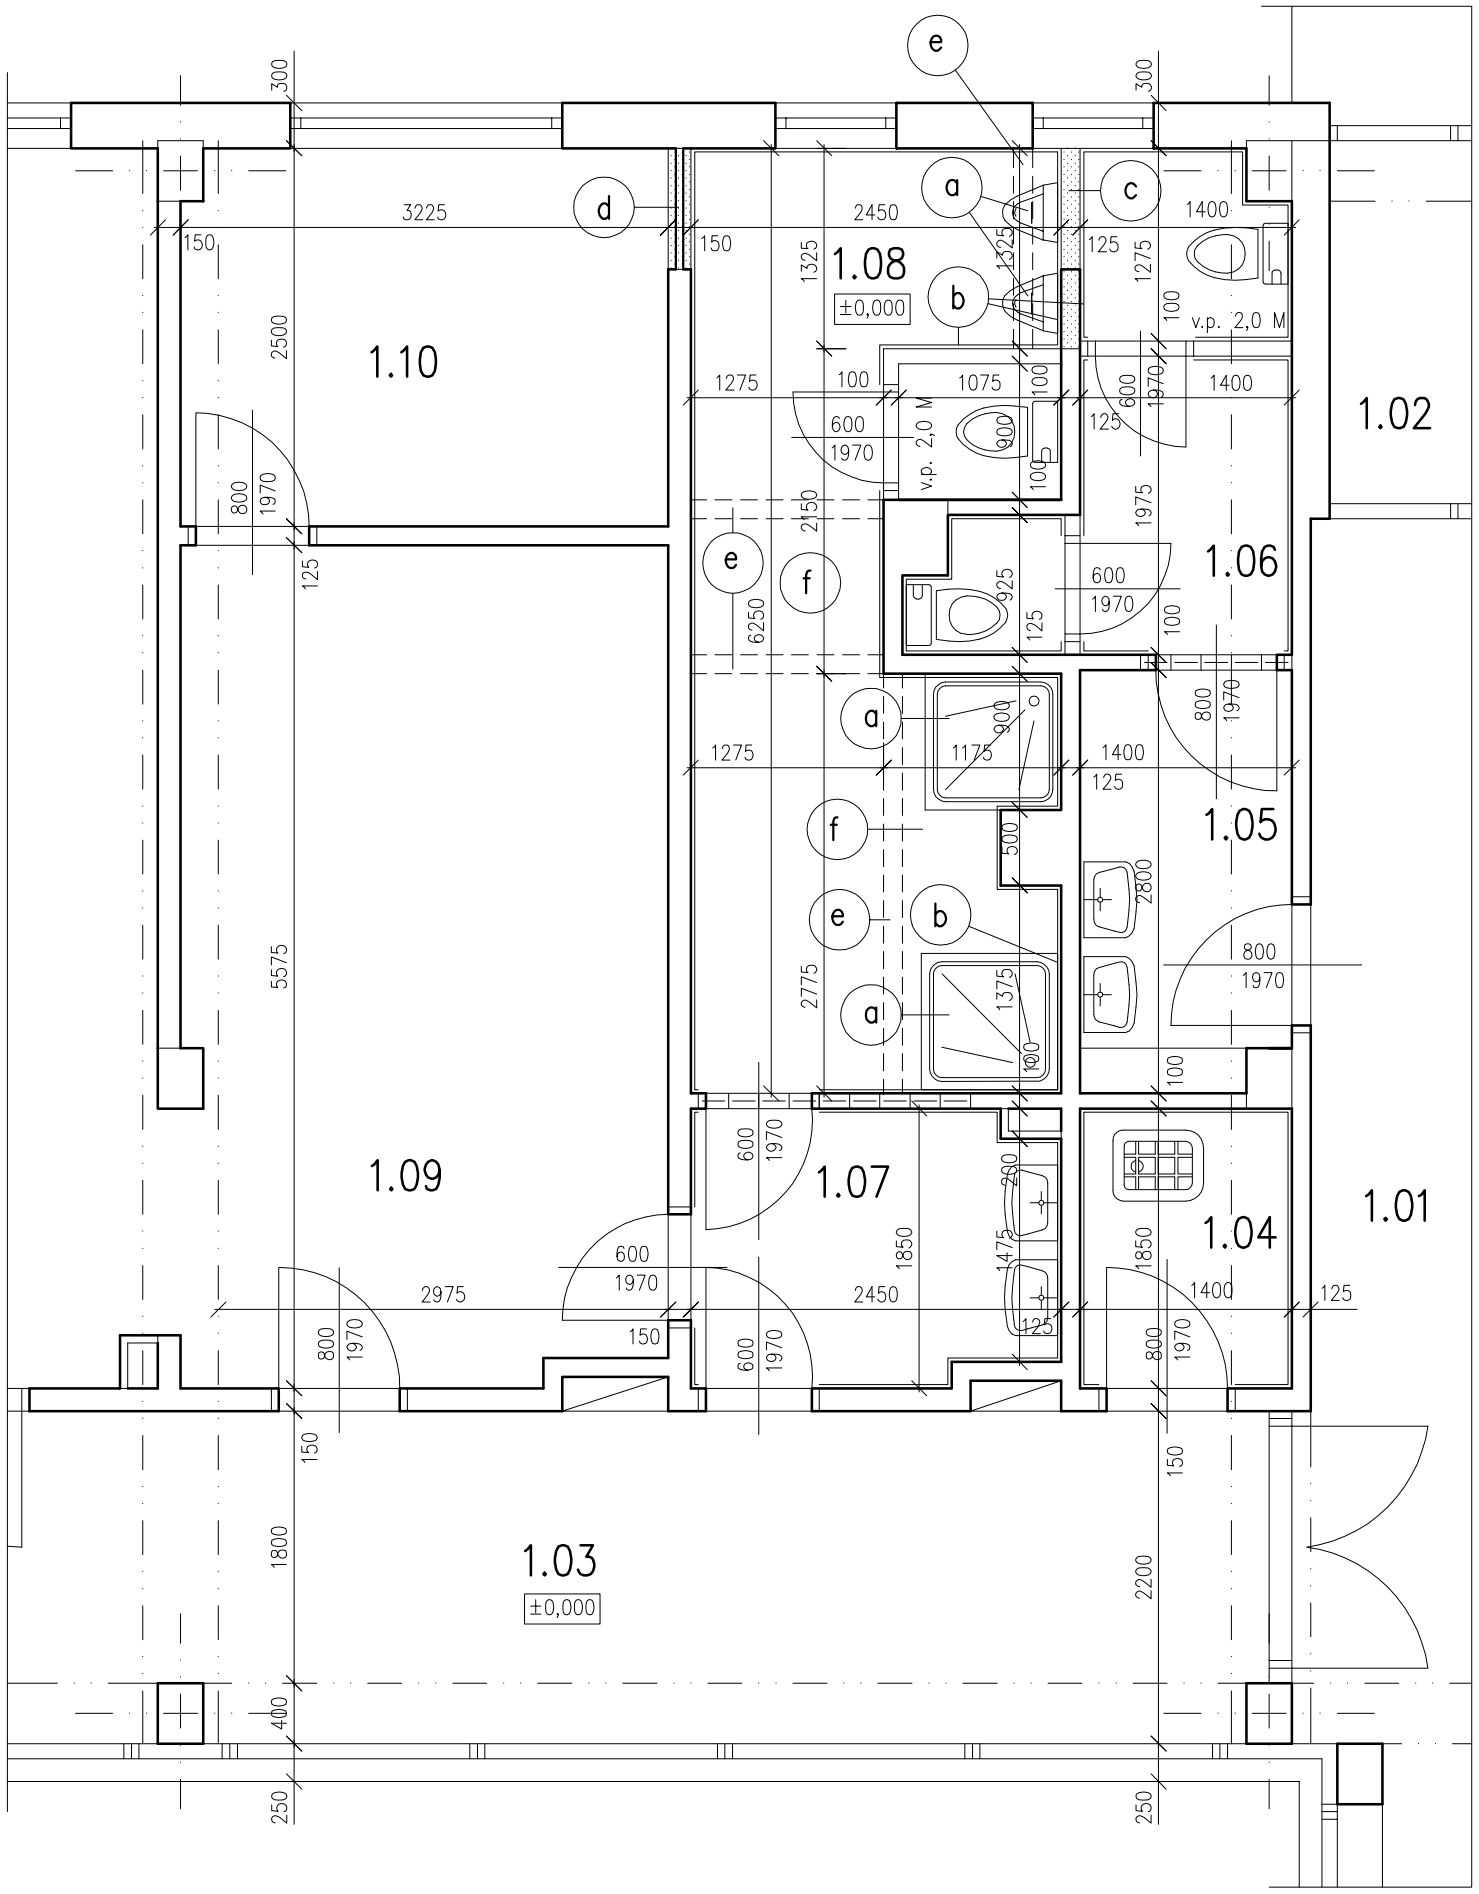


## LEGENDA MIESTNOSTÍ:

| Č.M. | NÁZOV MIESTNOSTI | PLOCHA ( $m^2$ ) | PODLAHA | ŠPEC.ÚPRAVY POVRCHOV |
|---|---|---|---|---|
| 1.01 | SPOJOVACIA CHODBA | 61,79 | PVC | |
| 1.02 | ZÁDVERIE | 15,72 | PVC | |
| 1.03 | CHODBA | 47,16 | PVC | |
| 1.04 | UPRATOVANIE | 2,59 | KERAMICKÁ DLAŽBA | KERAMICKÝ OBKLAD v = 2,000 m |
| 1.05 | ZÁDVERIE WC – ŽENY | 3,50 | KERAMICKÁ DLAŽBA | KERAMICKÝ OBKLAD v = 2,000 m |
| 1.06 | WC – ŽENY | 5,44 | KERAMICKÁ DLAŽBA | KERAMICKÝ OBKLAD v = 2,000 m |
| 1.07 | ZÁDVERIE WC – MUŽI | 4,33 | KERAMICKÁ DLAŽBA | KERAMICKÝ OBKLAD v = 2,000 m |
| 1.08 | WC + SPRCHY – MUŽI | 13,61 | KERAMICKÁ DLAŽBA | KERAMICKÝ OBKLAD v = 2,000 m |
| 1.09 | ŠATŇA | 17,75 | PVC | |
| 1.10 | ŠATŇA | 8,00 | PVC | |


## LEGENDA POLOŽIEK:

- a – DEMONTÁŽ ZARIAĎOVACÍCH PREDMETOV
- b – DEMONTÁŽ KERAMICKÉHO OBKLADU V NUTNOM ROZSAHU
- c – DEMONTÁŽ PRIEČKY V NUTNOM ROZSAHU
- d – DEMONTÁŽ EXISTUJÚCEHO MURIVA A ATYPICKEJ ČASTI PRIEČKY
- e – ODSTRÁNENIE VRSTVY PODLAHY AŽ PO NOSNÚ KONŠTRUKCIU KVÔLI NOVEJ PRIEČKE
- f – DEMONTÁŽ EXISTUJÚCEJ VRSTVY PODLAHY V NUTNOM ROZSAHU KVÔLI NOVÉMU VYSPÁDOVANIU PODLAHY V NOVONAVRHOVANEJ SPRCHE

## LEGENDA HMÔT:

- EXISTUJÚCE KONŠTRUKCIE
- VYBÚRANÉ KONŠTRUKCIE

## RIEŠENÁ ČASŤ

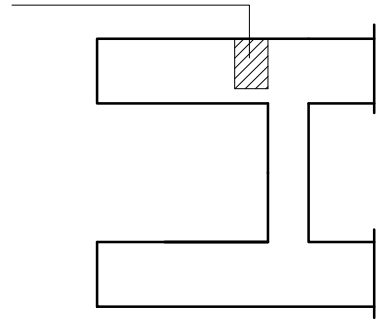

## POZNÁMKA:

- NAKOLKO NAVRHOVANÉ STAVEBNÉ DIELO JE PRESTAVBOU EXISTUJÚCEHO OBJEKTU, JE POTREBNÉ POČAS VÝSTAVBY VYKONÁVAŤ PRIEBEŽNE KONTROLNÉ MERANIA A PRÍPADNÉ ODCHÝLKY PROJEKTOVEJ DOKUMENTÁCIE OD SKUTOČNOSTI ZAKOMPONOVAŤ DO STAVEBNÉHO PROCESU
- ZMENY PREDPOKLADAJÚCE ZÁSAHY DO NOSNÝCH KONŠTRUKCIÍ JE POTREBNÉ KONZULTOVAŤ S PROJEKTANTOM

| | | |
|---|---|---|
| ZODPOVEDNÝ PROJEKTANT : ING. RICHARD VOJTÁŠ | PROJEKTANT : MIROSLAV MENDEL | KRESLIL : MIROSLAV MENDEL |
| MIESTO STAVBY : NOVÁCKEHO 14, PRIEVIDZA | INVESTOR : MESTO PRIEVIDZA | |

STAVBA :

OPRAVA POŠKODENEJ KANALIZÁCIE V BUDOVE MsP

ČASŤ : ARCHITEKTONICKO / STAVEBNÉ RIEŠENIE

NÁZOV : PÔDORYS 1.NP – ST. STAV, BÚRACIE PRÁCE


PROAM
Miroslav Mendel
Sídlekova 20/8, 971 01 Prievidza
mob.: 0918 455 130
mail: mendel.miro@gmail.com


| | |
|---|---|
| FORMÁT : | 2 x A4 |
| DÁTUM : | MÁJ 2016 |
| STUPEŇ PD : | OHLÁSENIE STAVEBNÝCH ÚPRAV |
| Č. ZÁKAZKY : | |
| MIERKA : | 1:50 |
| Č. VÝKRESU : | 01 |