
PÔDORYS 1.NP – NOVÝ STAV

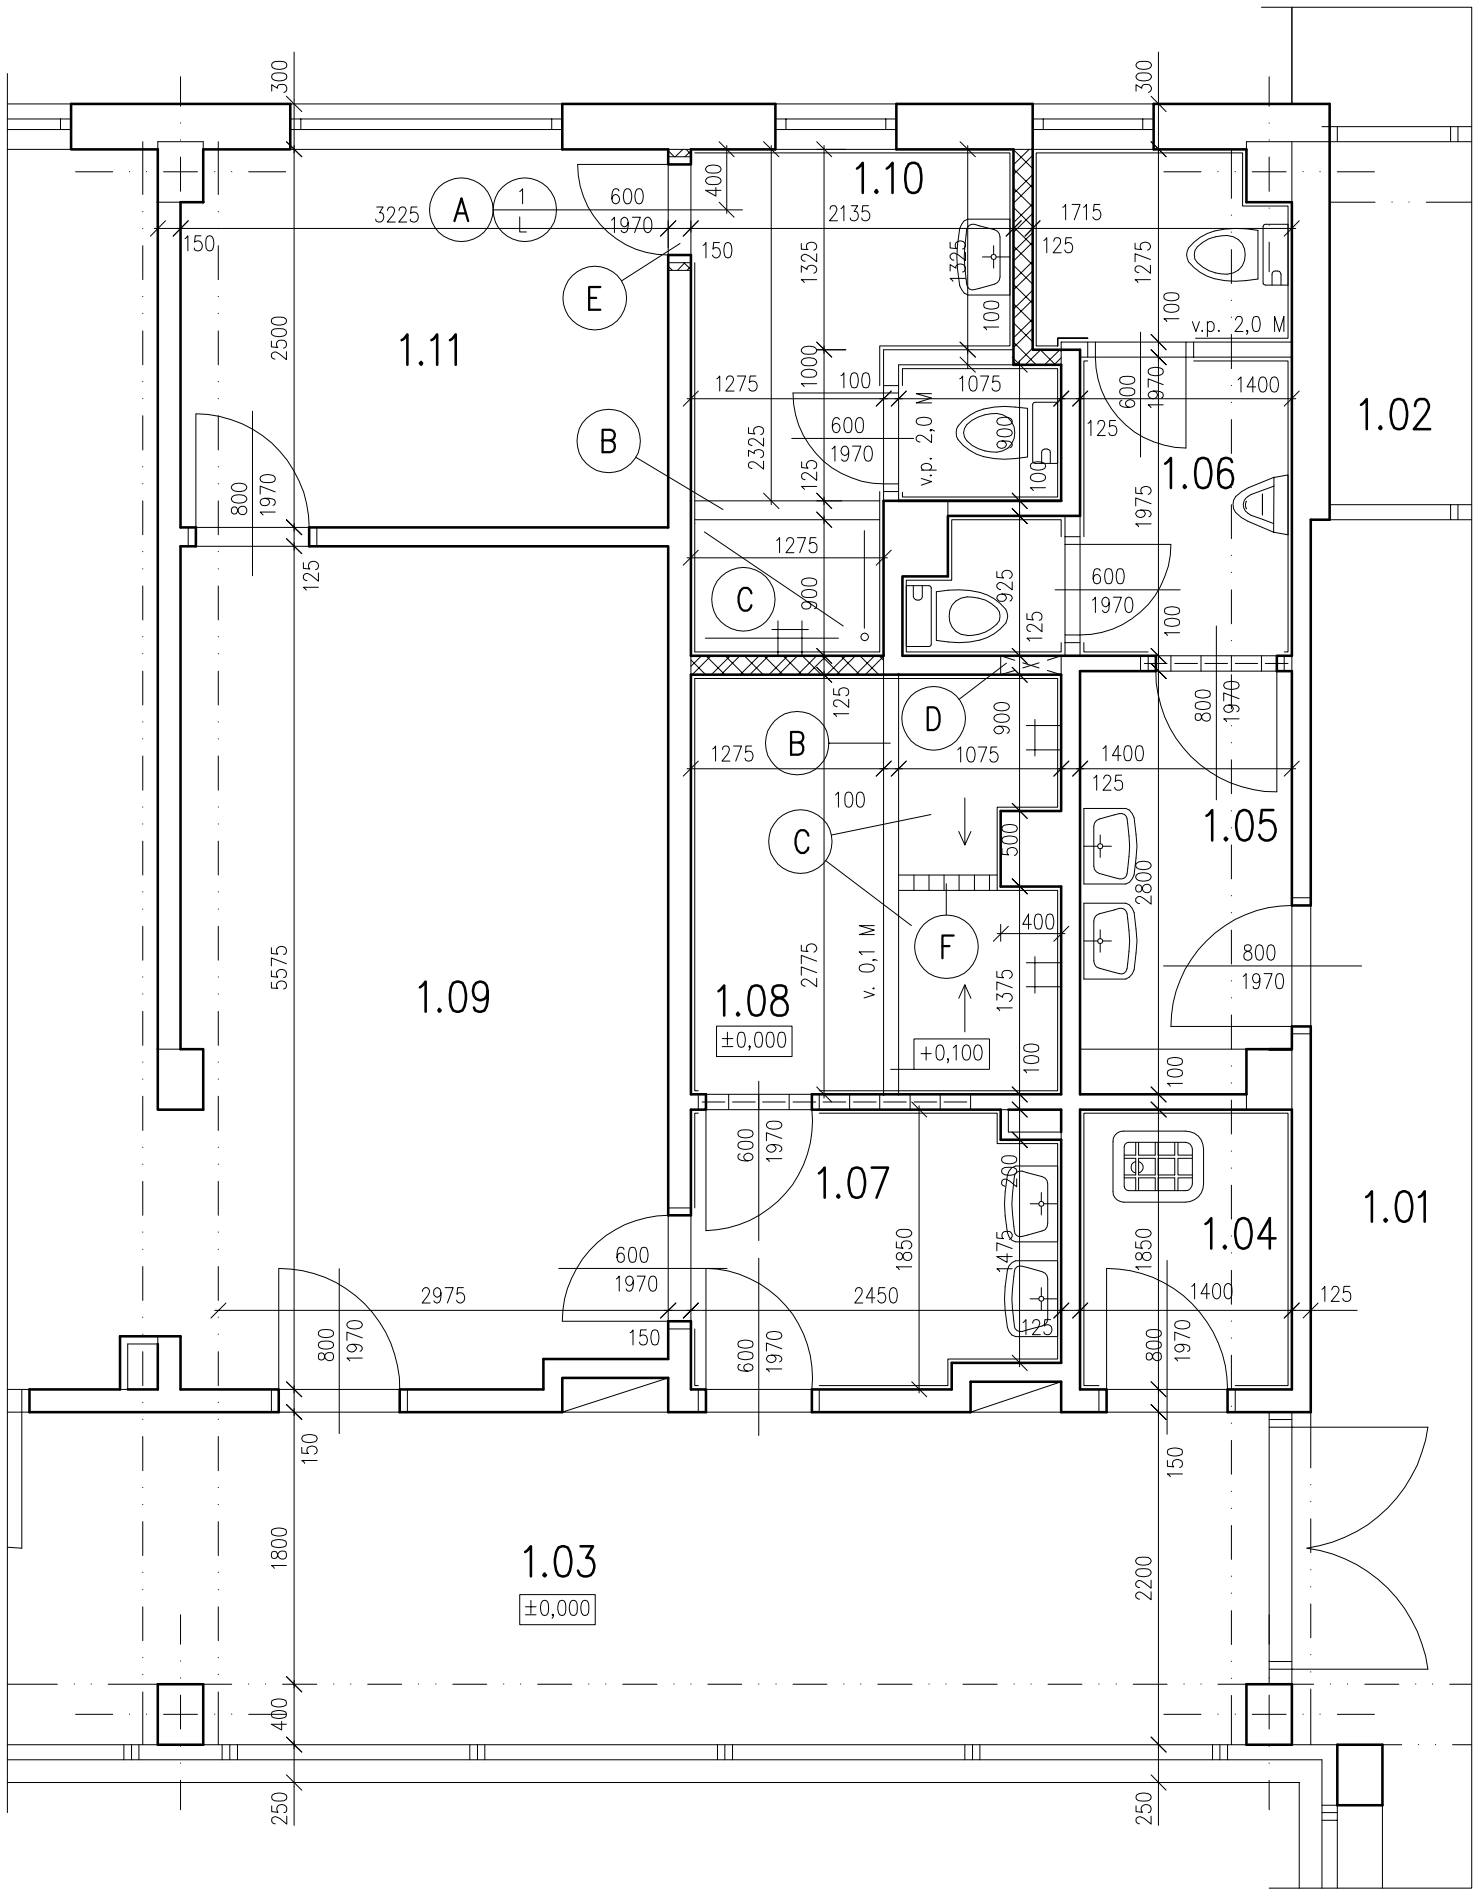

POZNÁMKA:

- NAKOLKO NAVRHOVANÉ STAVEBNÉ DIELO JE PRESTAVBOU EXISTUJÚCEHO OBJEKTU, JE POTREBNÉ POČAS VÝSTAVBY VYKONÁVAŤ PRIEBEŽNE KONTROLNÉ MERANIA A PRÍPADNÉ ODCHÝLKY PROJEKTOVEJ DOKUMENTÁCIE OD SKUTOČNOSTI ZAKOMPONOVAŤ DO STAVEBNÉHO PROCESU
- ZMENY PREDPOKLADAJÚCE ZÁSAHY DO NOSNÝCH KONŠTRUKCIÍ JE POTREBNÉ KONZULTOVAŤ S PROJEKTANTOM

LEGENDA MIESTNOSTÍ:


Č.M.	NÁZOV MIESTNOSTI	PLOCHA (m^2)	PODLAHA	ŠPEC.ÚPRAVY POVRCHOV
1.01	SPOJOVACIA CHODBA	61,79	EXISTUJÚCE PVC	
1.02	ZÁDVERIE	15,72	EXISTUJÚCE PVC	
1.03	CHODBA	47,16	EXISTUJÚCE PVC	
1.04	UPRATOVANIE	2,59	EXIST. KERAMICKÁ DLAŽBA	EX. KERAMICKÝ OBKLAD v = 2,000 m
1.05	ZÁDVERIE WC – MUŽI	3,50	EXIST. KERAMICKÁ DLAŽBA	EX. KERAMICKÝ OBKLAD v = 2,000 m
1.06	WC – MUŽI	5,85	EXIST. KERAMICKÁ DLAŽBA / NOVÁ KERAMICKÁ DLAŽBA V NUTNOM ROZSAHU	EXIST. KERAMICKÝ OBKLAD v = 2,000 m/ NOVÝ KERAM. OBKLAD V NUTNOM ROZSAHU
1.07	ZÁDVERIE – MUŽI	4,33	EXIST. KERAMICKÁ DLAŽBA	EX. KERAMICKÝ OBKLAD v = 2,000 m
1.08	SPRCHY – MUŽI	6,60	EXIST. KERAMICKÁ DLAŽBA / NOVÁ KERAMICKÁ DLAŽBA V NUTNOM ROZSAHU	EXIST. KERAMICKÝ OBKLAD v = 2,000 m/ NOVÝ KERAM. OBKLAD V NUTNOM ROZSAHU
1.09	ŠATŇA	17,75	EXISTUJÚCE PVC	
1.10	WC + SPRCHA – ŽENY	6,44	EXIST. KERAMICKÁ DLAŽBA / NOVÁ KERAMICKÁ DLAŽBA V NUTNOM ROZSAHU	EXIST. KERAMICKÝ OBKLAD v = 2,000 m/ NOVÝ KERAM. OBKLAD V NUTNOM ROZSAHU
1.11	ŠATŇA	8,00	EXISTUJÚCE PVC	

LEGENDA POLOŽIEK:

- A – NOVONAVRHOVANÉ DVERNÉ KRÍDLO VRÁTANE OCELOVEJ ZÁRUBNE A PREKLADU
- B – NOVONAVRHOVANÉ VYMUROVANIE PRIEČKY V. 100 MM
- C – NOVONAVRHOVANÁ VRSTVA PODLAHY VRÁTANE VYSPÁDOVANIA PODLAHY V SPRCHE V SMERE KU ODTOKU VODY
- D – NOVONAVRHOVANÁ VETRACIA MRIEŽKA 400x400 MM
- E – DOMUROVANIE OTVORU NAD DVERAMI
- F – NOVONAVRHOVANÝ ODTOKOVÝ ŽLAB

LEGENDA HMÔT:

- EXISTUJÚCE KONŠTRUKCIE
- MURIVO HR. 125 MM Z PRESNÝCH TVÁRNIC YTONG NA TENKOVRSTVOVÚ SPOJOVACIU MALTU

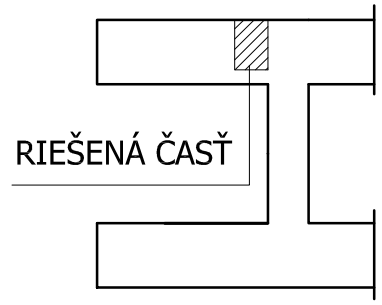

ZODPOVEDNÝ PROJEKTANT : ING. RICHARD VOJTÁŠ	PROJEKTANT : MIROSLAV MENDEL	KRESLIL : MIROSLAV MENDEL
MIESTO STAVBY : NOVÁCKEHO 14, PRIEVIDZA	INVESTOR : MESTO PRIEVIDZA	
STAVBA : OPRAVA POŠKODENEJ KANALIZÁCIE V BUDOVE MsP		
ČASŤ : ARCHITEKTONICKO / STAVEBNÉ RIEŠENIE		
NÁZOV : PÔDORYS 1.NP – NOVÝ STAV	MIERKA : 1:50	Č. VÝKRESU : 02

PROAM
Miroslav Mendel
Sídlekova 20/ 8, 971 01 Prievidza
mob.: 0918 455 130
mail: mendel.miro@gmail.com

FORMÁT :	2 x A4
DÁTUM :	MÁJ 2016
STUPEŇ PD :	OHLÁSENIE STAVEBNÝCH ÚPRAV
Č. ZÁKAZKY :	