
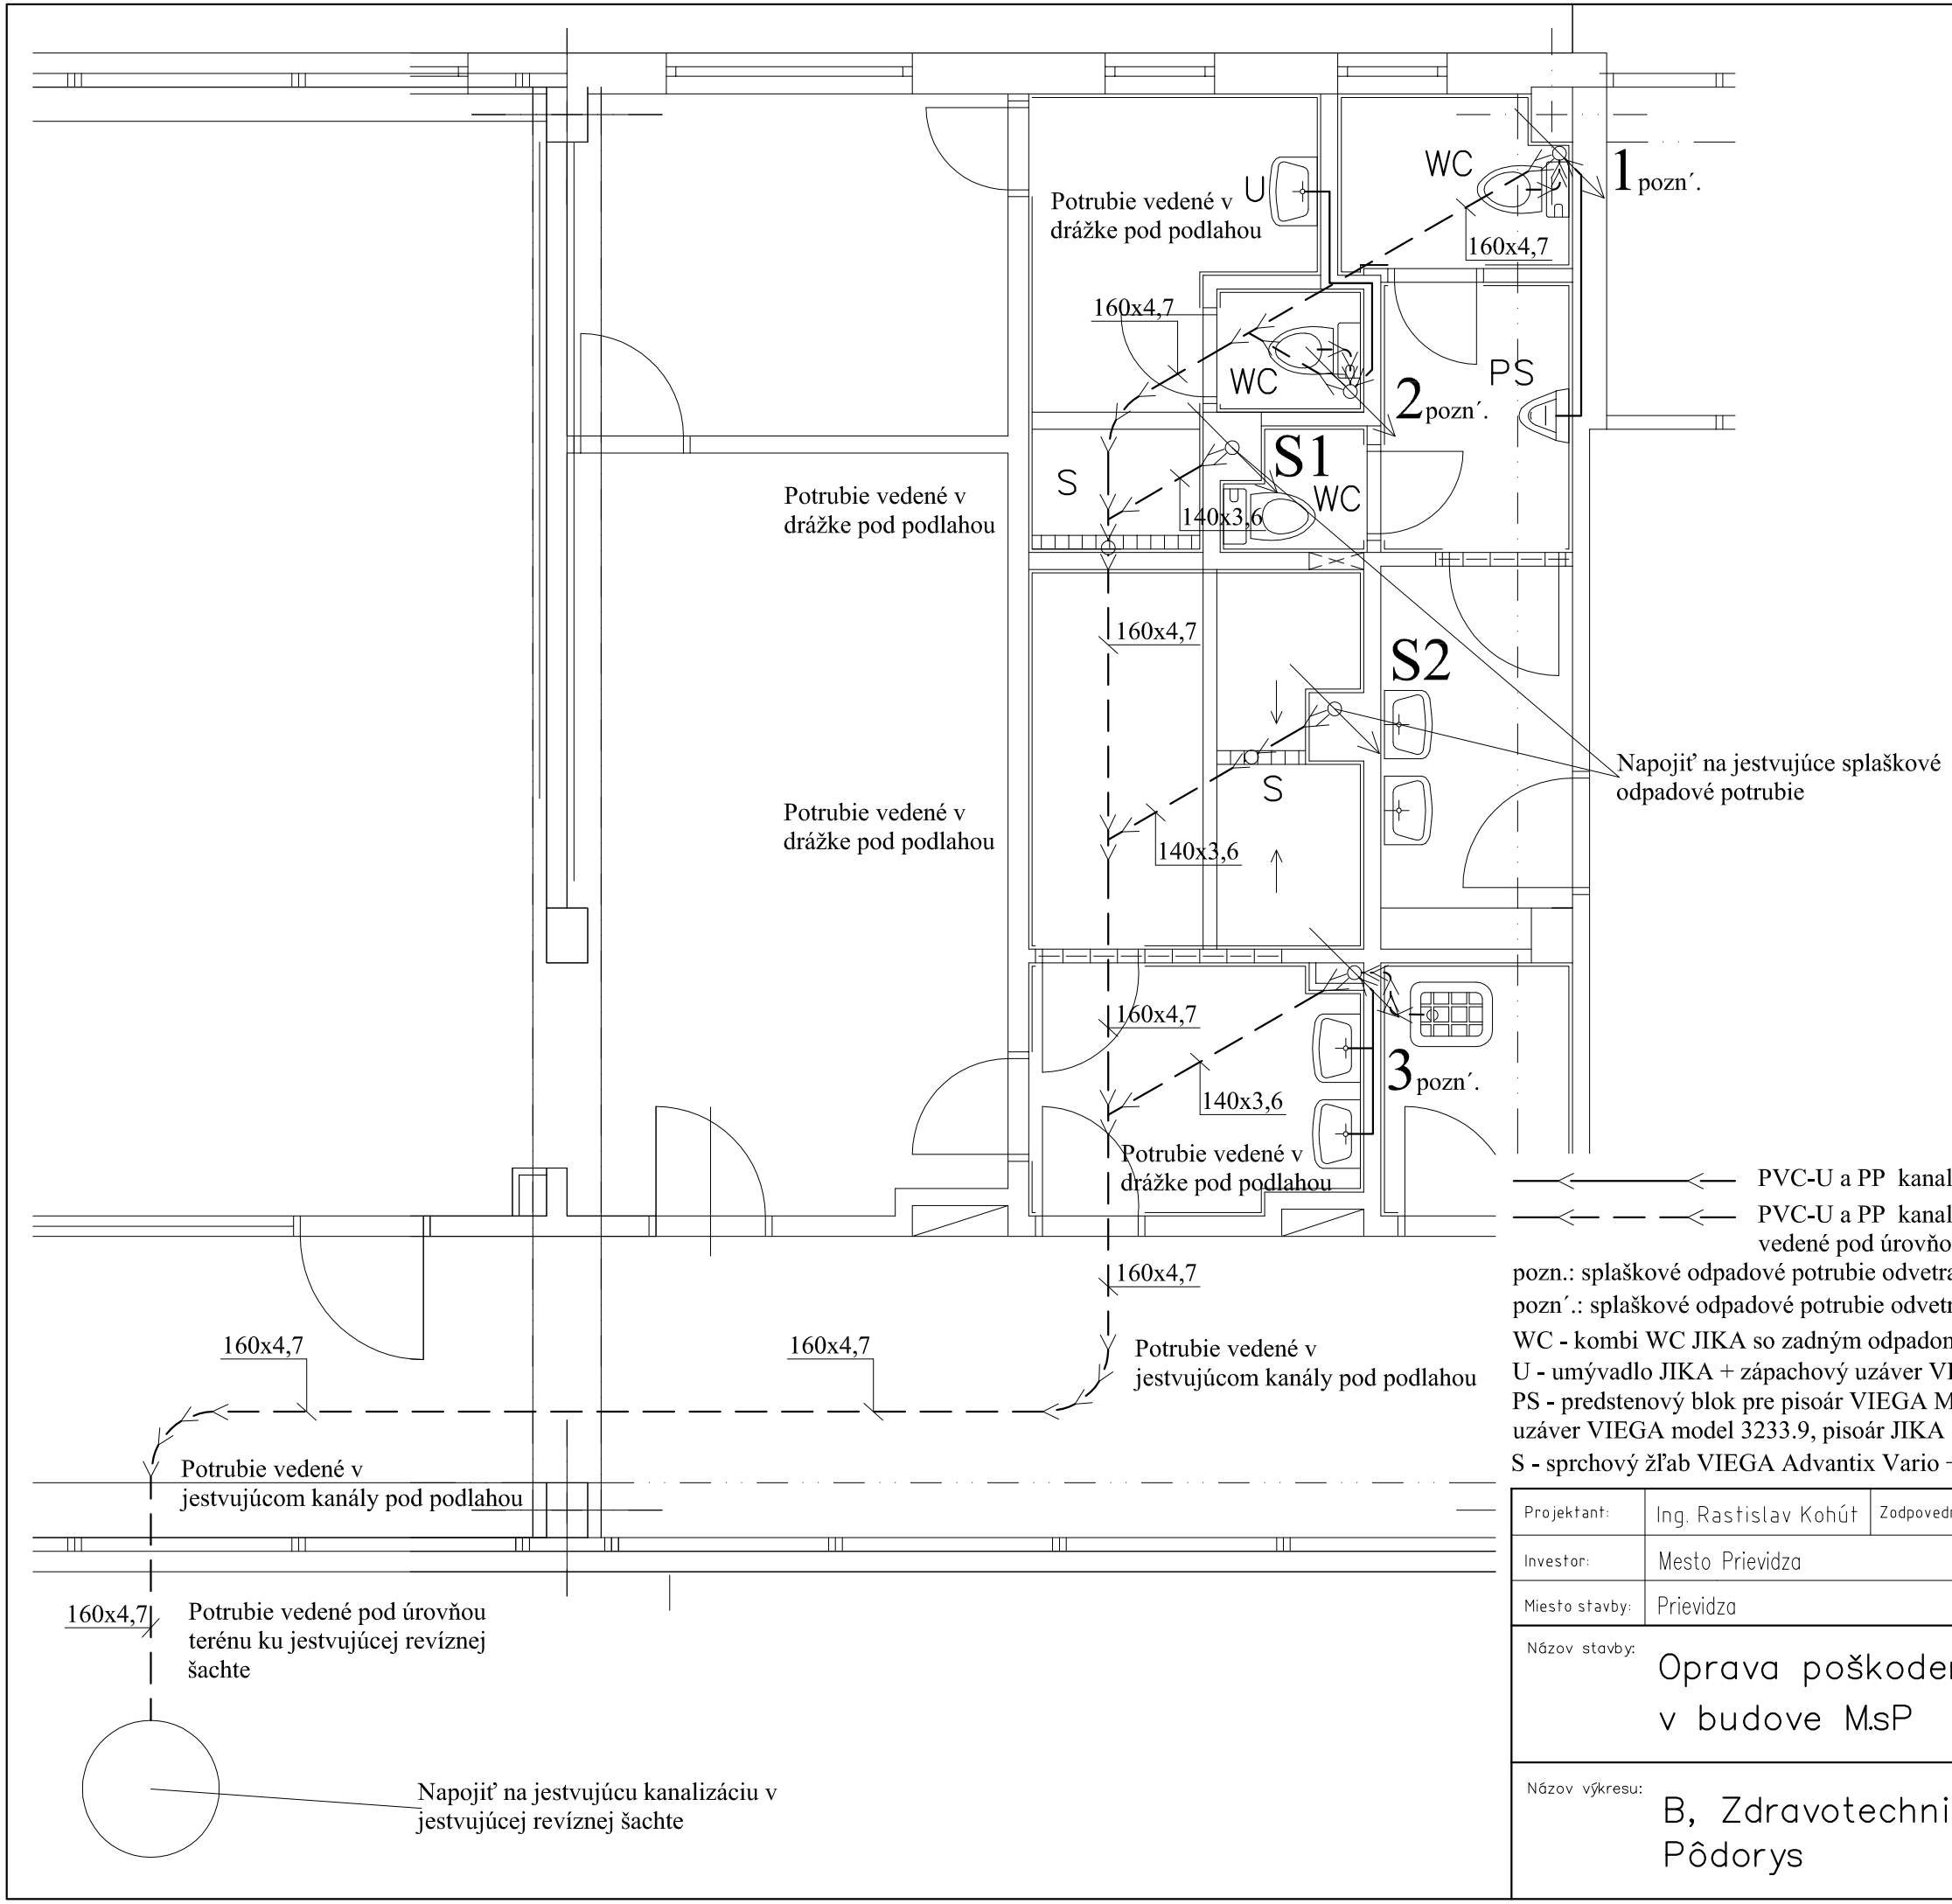


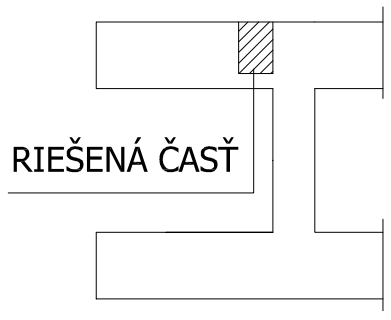

PVC-U a PP kanalizačné potrubie, výrobca Plastika a. s. Nitra.

PVC-U a PP kanalizačné potrubie, výrobca Plastika a. s. Nitra, potrubie vedené pod úrovňou podlahy alebo pod úrovňou terénu

pozn.: splaškové odpadové potrubie odvetrané vetracou hlavicou nad strechu objektu

pozn´.: splaškové odpadové potrubie odvetrané privzdušňovacím ventilom HL 904

WC - kombi WC JIKA so zadným odpadom

U - umývadlo JIKA + zápachový uzáver VIEGA model 5753 + VIEGA model 5439 + senzorová batéria

PS - predstenový blok pre pisoár VIEGA Mono + senzorové tlačítko model 8128.2 + zápachový uzáver VIEGA model 3233.9, pisoár JIKA

S - sprchový žľab VIEGA Advantix Vario + senzorová batéria

Projektant:	Ing. Rastislav Kohút	Zodpovedný projektant:	Ing. Rastislav Kohút
Investor:	Mesto Prievidza		
Miesto stavby:	Prievidza		

Kohút PRO s.r.o.
Štúrova 314/14
972 26 Nitrianske Rudno
tel: 0905 226 452
mail: rkpro@rkpro.info
www.rkpro.info

Názov stavby: Oprava poškodenej kanalizácie v budove M.sP

Číslo zákazky		Sada:
Dátum	05-2016	
Formát	2xA4	
Archívne číslo		

Názov výkresu: B, Zdravotechnika– vn. kanalizácia Pôdorys

Mierka:	Účel:	Zmena:
1:50	PPSP	

Číslo výkresu: B2