
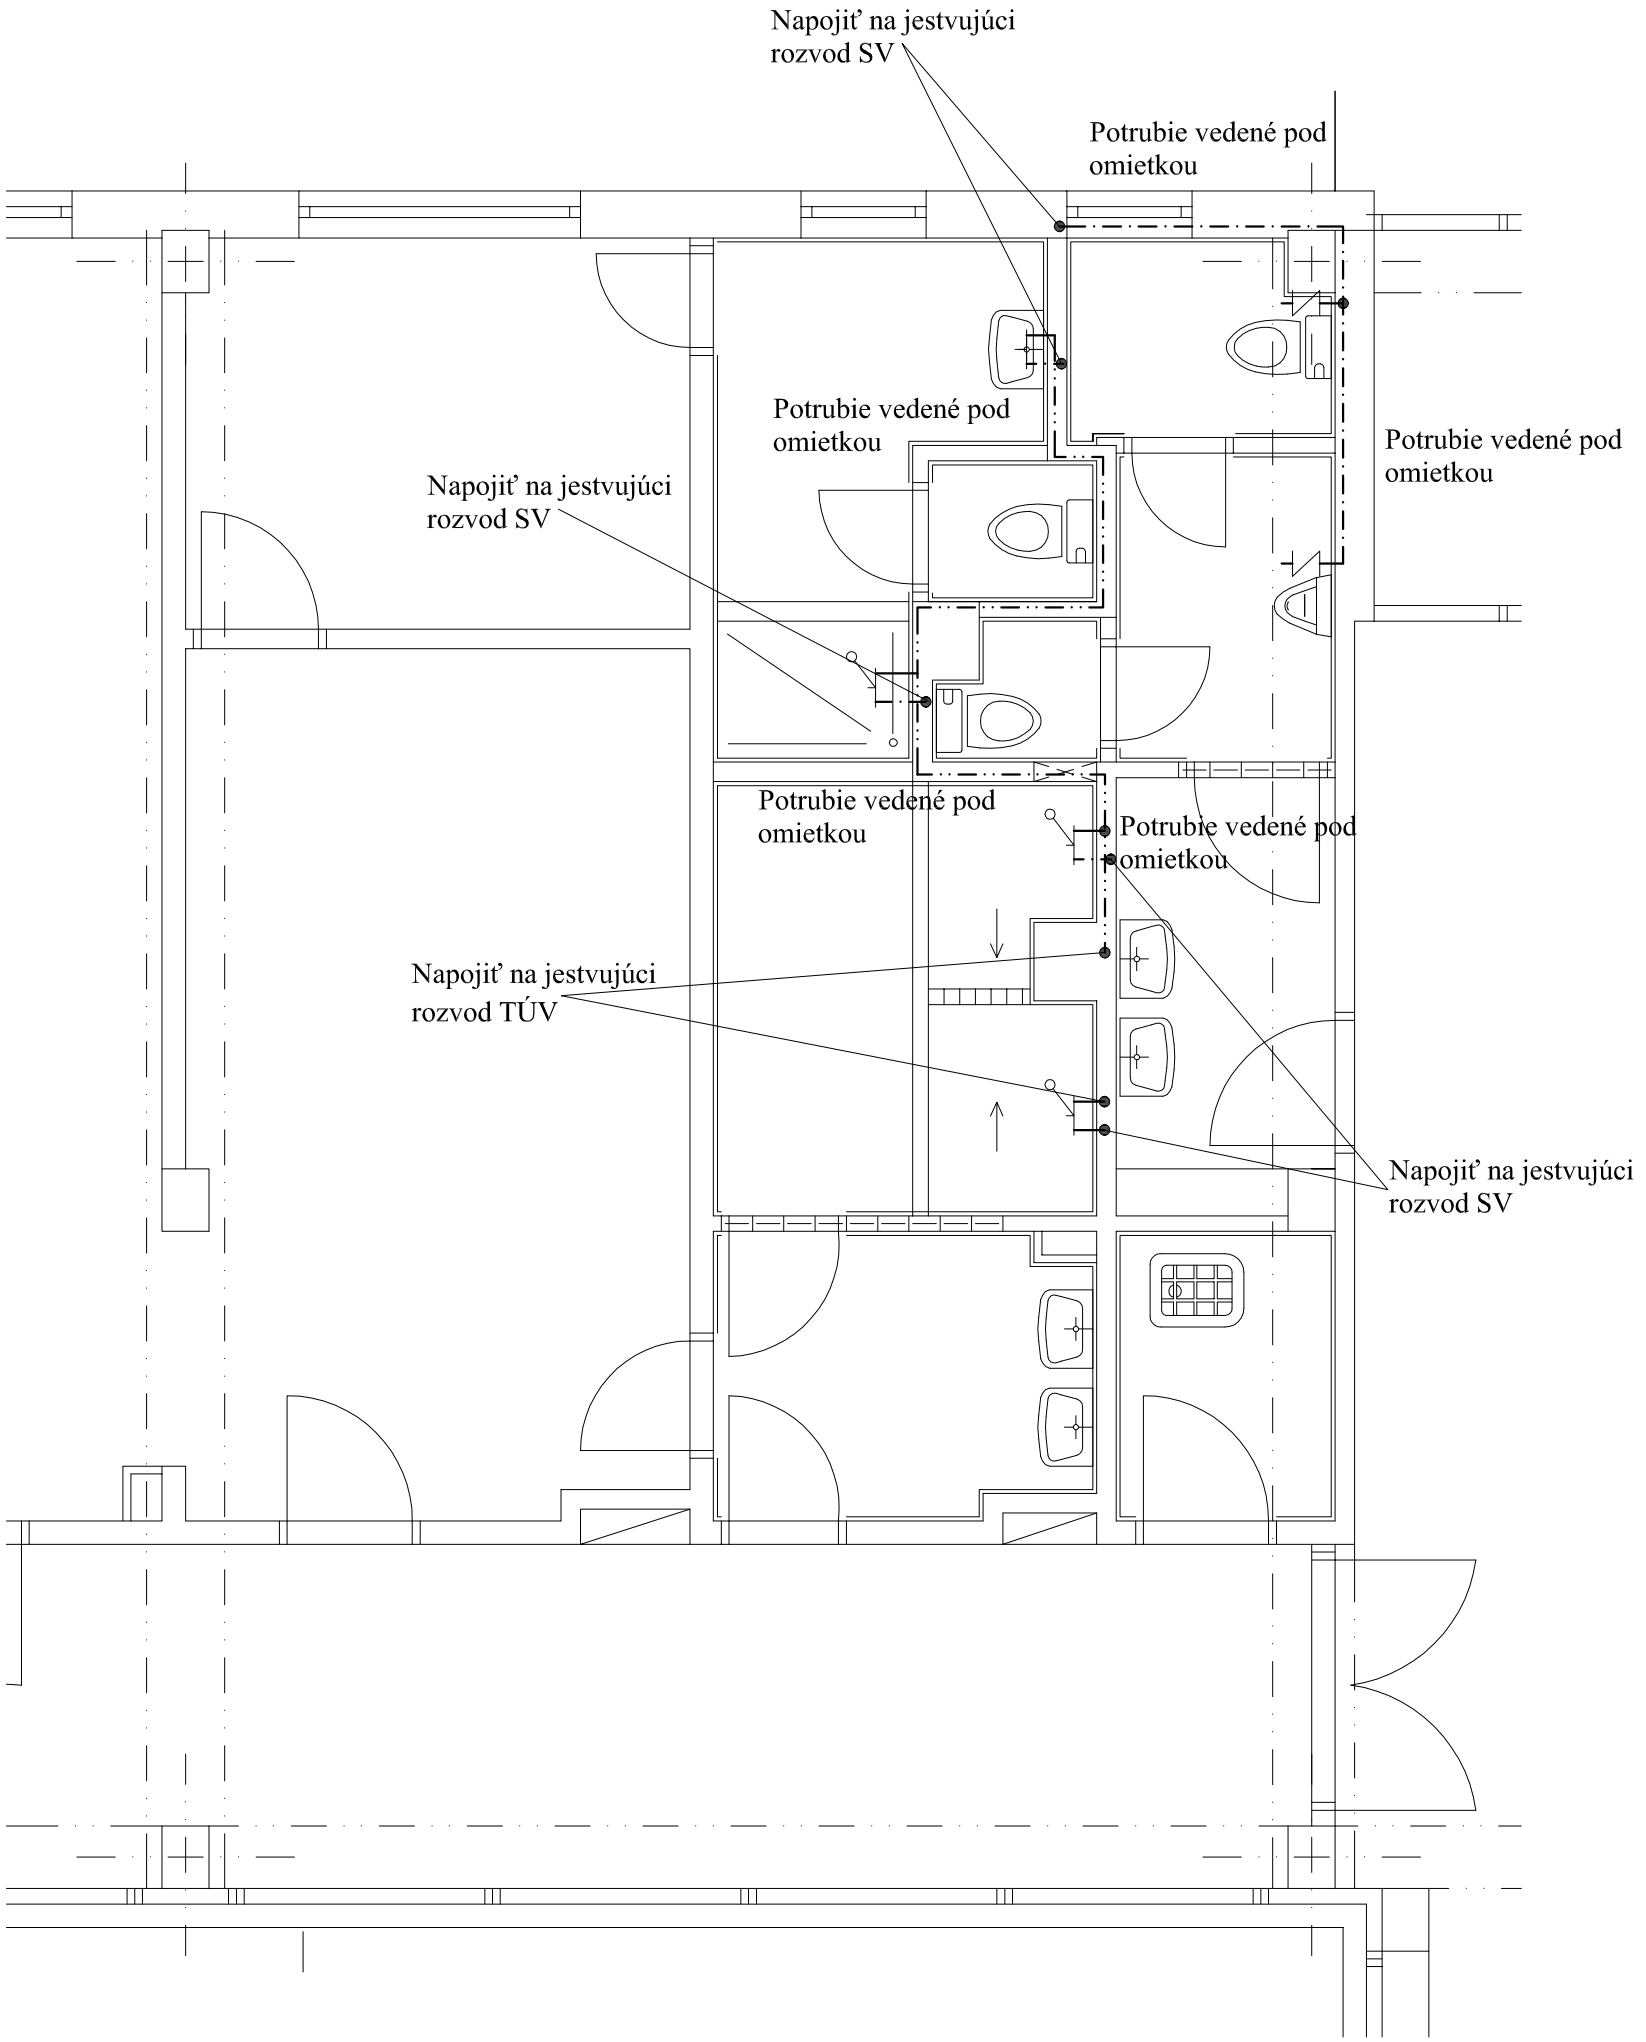


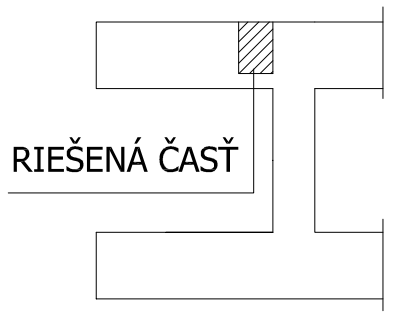

LEGENDA:

UV- uzatvárací ventil VIEGA model 2770, resp 2170
SK- spätná klapka
PV- poistný ventil

i- potrubie izolované tepelnou izoláciou IMA-LET hr. 10mm:
SV- proti orosovaniu
TÚV- proti tepelným stratám

– · – · – · – · – Studená voda, potrubie PE-Al-PEXc VIEGA Pexfit Pro, spájené lisovanými spojmi, prechod na menšiu svetlosť je riešená redukovanými "T"- kusmi

– ·· – ·– – ·– – ·· – Teplá úžitková voda, potrubie PE-Al-PEXc VIEGA Pexfit Pro, spájené lisovanými spojmi, prechod na menšiu svetlosť je riešená redukovanými "T"- kusmi

Projektant:	Ing. Rastislav Kohút	Zodpovedný projektant:	Ing. Rastislav Kohút
Investor:	Mesto Prievidza		
Miesto stavby:	Prievidza		

Kohút PRO S.r.o.
Štúrova 314/14
972 26 Nitrianske Rudno
tel: 0905 226 452
mail: rkpro@rkpro.info
www.rkpro.info

Názov stavby: Oprava poškodenej kanalizácie v budove M.sP

Číslo zákazky		Sada:
Dátum	05-2016	
Formát	2xA4	
Archívne číslo		

Názov výkresu: B, Zdravotechnika– vn. vodovod Pôdorys

Mierka: 1:50	Účel: PPSP	Zmena:
Číslo výkresu: B3		