
DETAIL č. 3 - UKONČENIE KRYTINY Z FÓLIE OKAPOVOU LIŠTOU Z POPLASTOVANÉHO PLECHU

M-1:5

Obr. 18b:

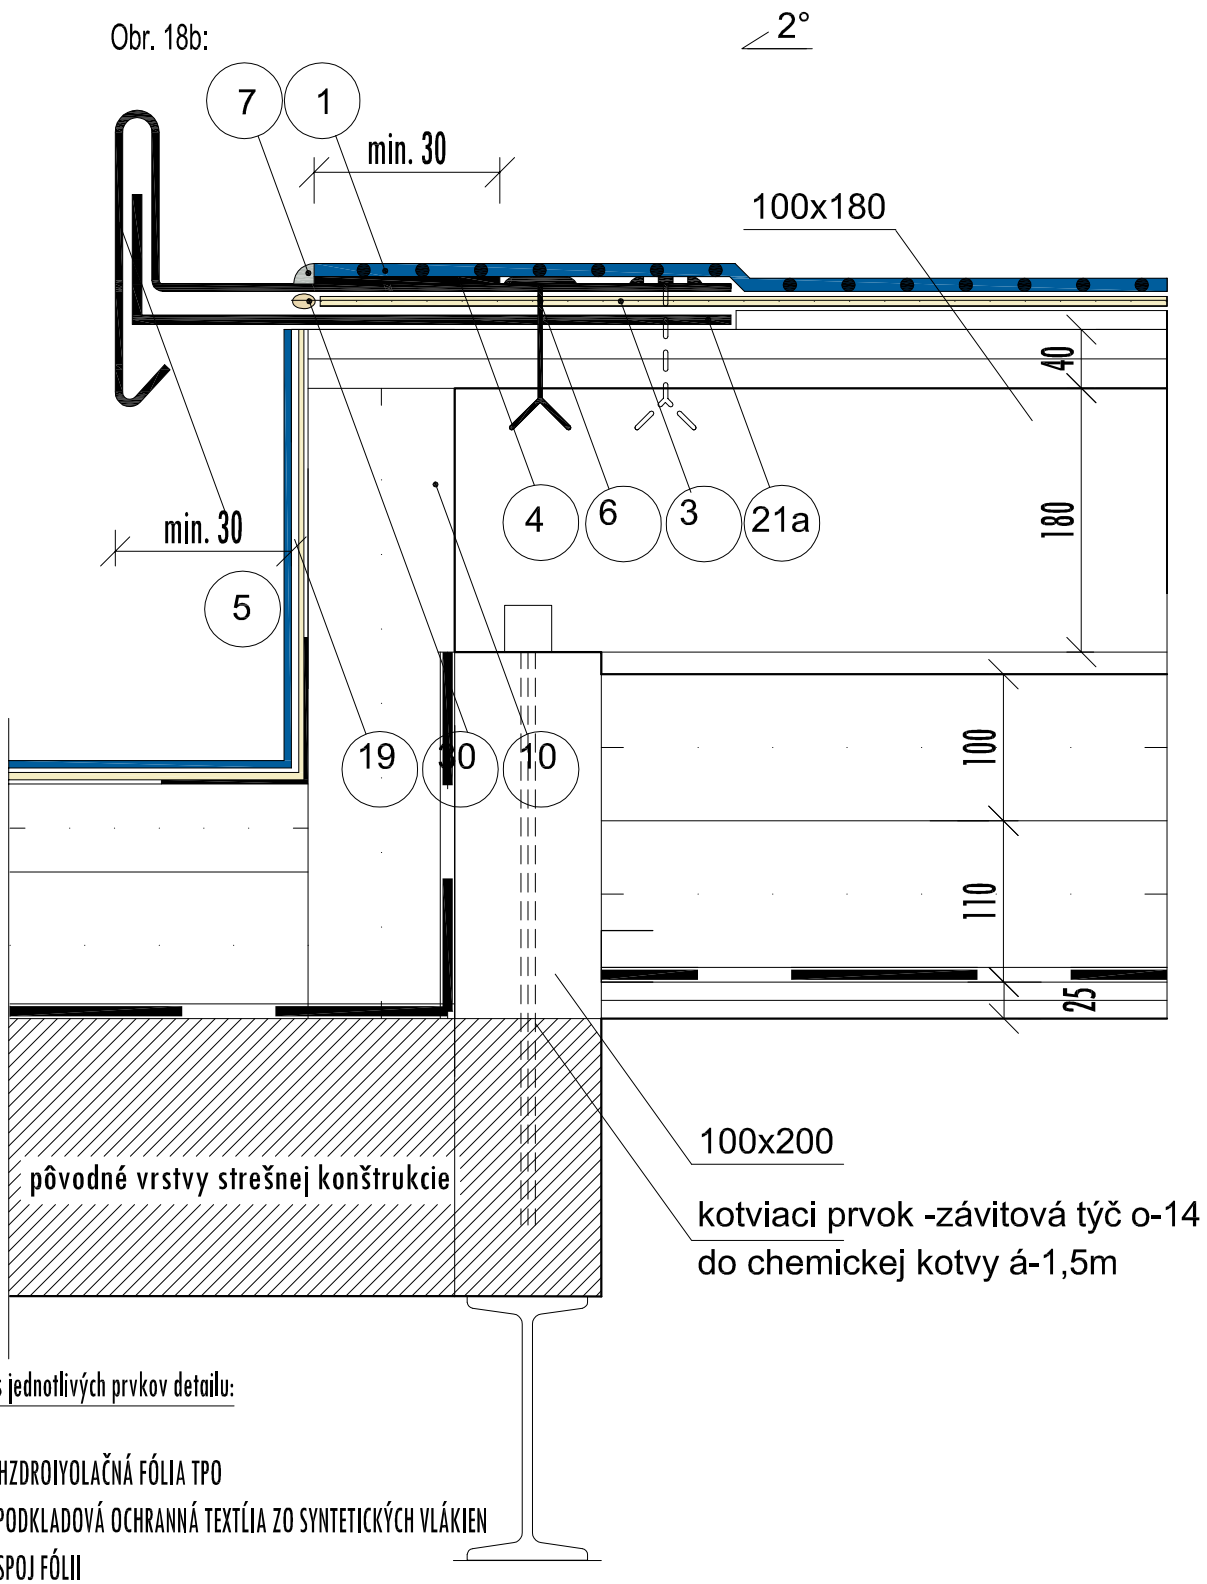

Popis jednotlivých prvkov detailu:

1. HZDROIYOLAČNÁ FÓLIA TPO
3. PODKLADOVÁ OCHRANNÁ TEXTÍLIA ZO SYNTETICKÝCH VLÁKIEN
4. SPOJ FÓLII
5. UCHYTÁVAJÚCI PRVOK Z POPLASTOVANÉHO PLECHU KL.5
6. KOTVIACI PRVOK
7. TMEL
10. TEPELNÁ IZOLÁCIA
19. FASÁDNA OMIETKA
21A. PRÍPONKA ZOCELOVEJ PÁSOVINY
30. TESNIACI PROFIL Z LAHČENÉHO PE