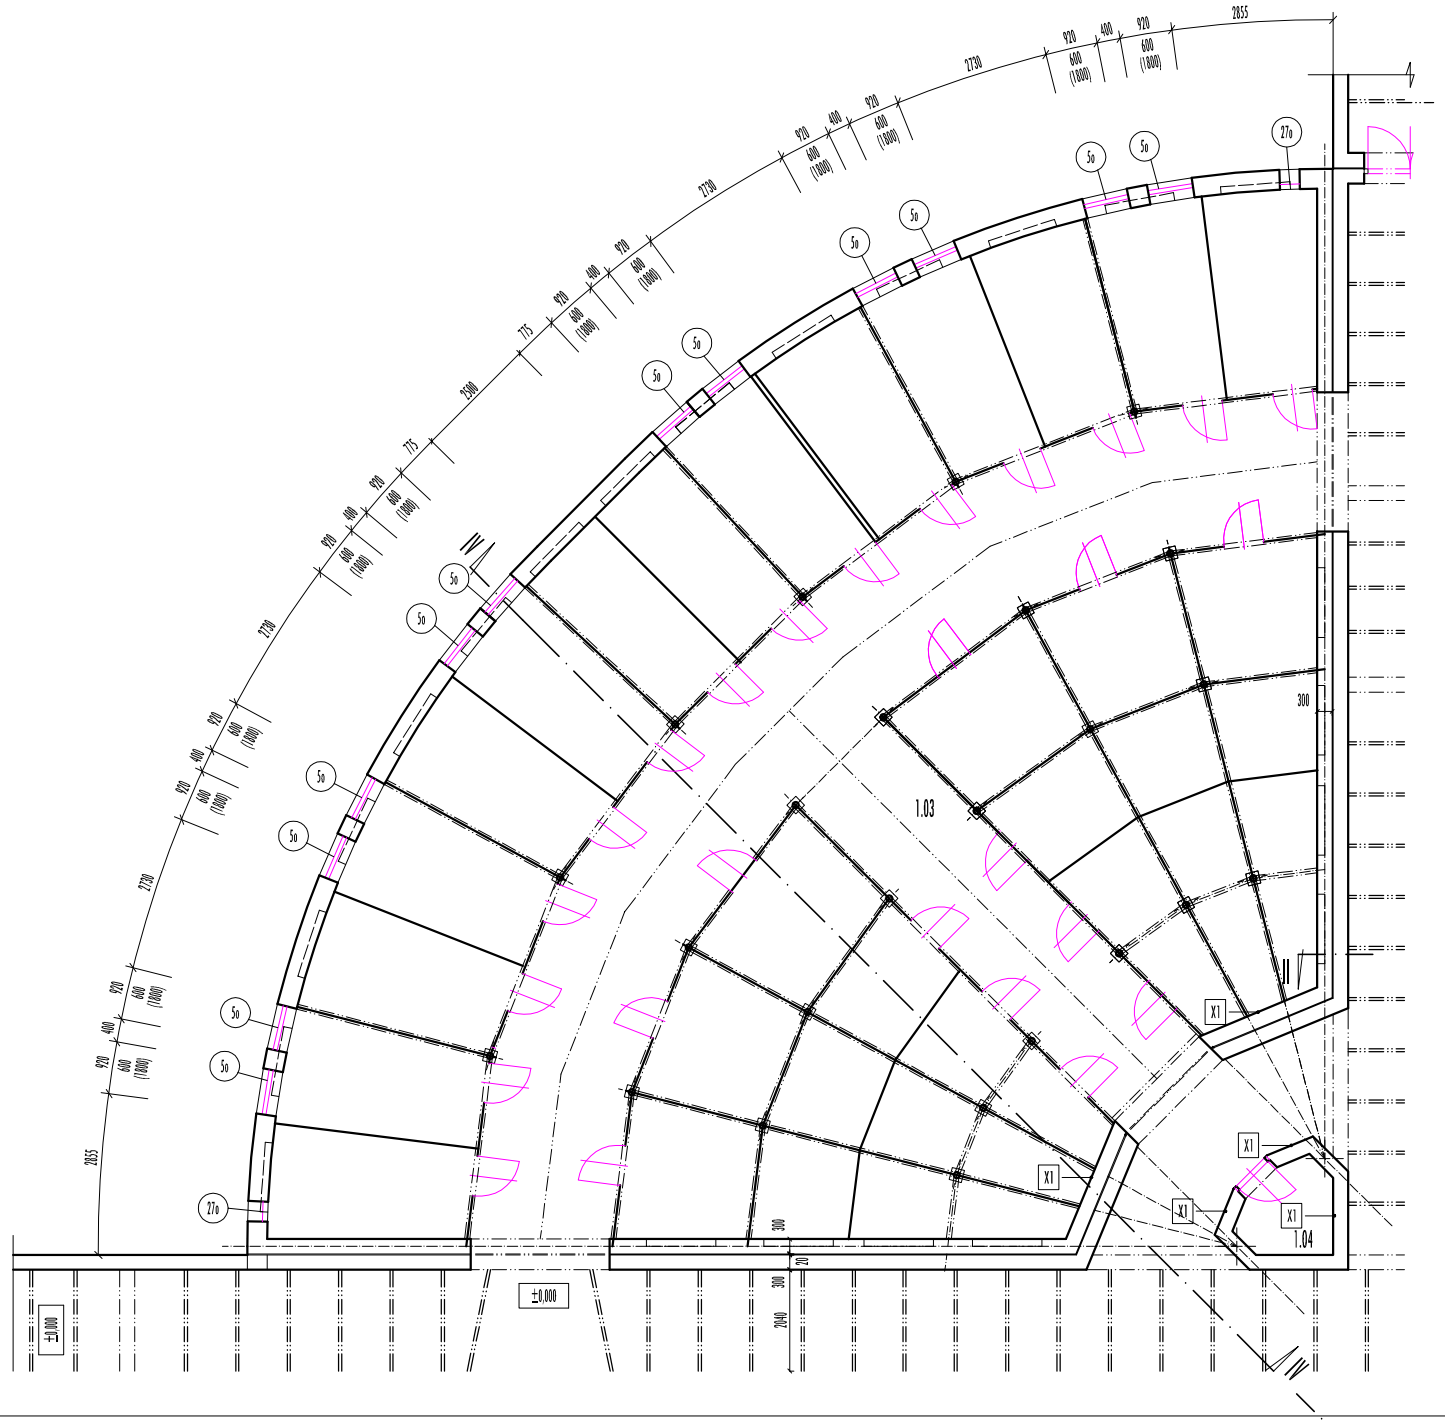


LEGENDA MIESTNOSTÍ

č.m.	účel miestnosti	plocha	podlaha	úpravy povrchu stien/stropov	poznámka
1.03	šatne	341,13	dlažba z prírodného kameňa	VPC omietka, sádrokartónový podhľad	
1.04	upratovačka	3,11	dlažba z prírodného kameňa	VPC omietka, sádrokartónový podhľad	

LEGENDA :

BÚRACIE PRÁCE

NOSNÁ ČASŤ OBJEKTU


LEGENDA BÚRACÍCH PRÁC :

X1 -ODSTRÁNENIE OMIETOK STIEN AŽ NA NOSNÉ OBVODOVÉ STENY - POŠKODENIE STIEN PLESŇAMI

LEGENDA :

VEŽIAKA ČASŤ OBJEKTU

SCHÉMA OBJEKTU

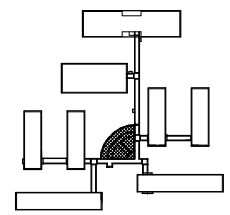

POZNÁMKY

1. BÚRACIE PRÁCE JE POTREBNÉ VYKONÁVAŤ V SÚLADE S PLATNÝMI NORMAMI A VYHLÁŠKAMI, DODRŽIAVAŤ ZÁSADY BEZPEČNOSTI PRÁCE VOČBOU SPRÁVNYCH TECHNOLOGICKÝCH POSTUPOV.
2. VNÚTORNÉ OMIETKY STIEN A STROPOV VO VŠETKÝCH DOTKNUTÝCH MIESTNOSTIACH BUDÚ ODSTRÁNENÉ V PLNOM ROZSAHU.
3. V PRÍPADE NEZROVNALOSTÍ MEDZI PROJEKTOVOU DOKUMENTÁCIOU A SKUTOČNOSŤOU KONTAKTOVAŤ PROJEKTANTA.
4. PRIERAZY V KONŠTRUKCIÁCH PRE INŠTALAČNÉ VEDENIA ZAMERAŤ PODĽA VÝKRESOV JEDNOTLIVÝCH PROFESIÍ

±0,000 = nášlapná vrstva I.n.p.

PROJEKTOVÁ DOKUMENTÁCIA PODLIEHA ZÁKONU O AUTORSKOM PRÁVE. PREZENTOVANÉ VÝKRESY A TECHNICKÉ PODKLADY SÚ DUŠEVNÝM MAJETKOM AUTORA, ROZMNOŽOVAŤ A PUBLIKOVAŤ ICH MIMO RÁMEC RIEŠENÉHO DIELA JE MOŽNÉ LEN SO SÚHLASOM AUTORA !

ZODPOVEDNÝ PROJEKTANT	Ing. arch. Zuzana Bodová		full house projektovanie stavieb, s.r.o. Bruna 853, 972 23 Chrenovec-Brusno tel.: 0910 815 858
PROJEKTANT	Ing. arch. Zuzana Bodová		
STATIKA			
INVESTOR	Mesto Prievidza, Námestie slobody 14, 971 01 Prievidza		
MIESTO STAVBY	REKONŠTRUKCIA STREŠNEJ KONŠTRUKCIE NAD PRIESTOROM CENTRÁLNYCH ŠATNÍ V OBJEKTE ZŠ, ul. Rastislavová 416/4, 97101 Prievidza	formát: 3 x A 4	
		dátum: 06/2015	
		Účel: PPSP	
NÁZOV VÝKRESU	PÔDORYS 1. NP - CENTRÁLNE ŠATNE - SKUTKOVÝ STAV	Kótované v MM 1:100	02