
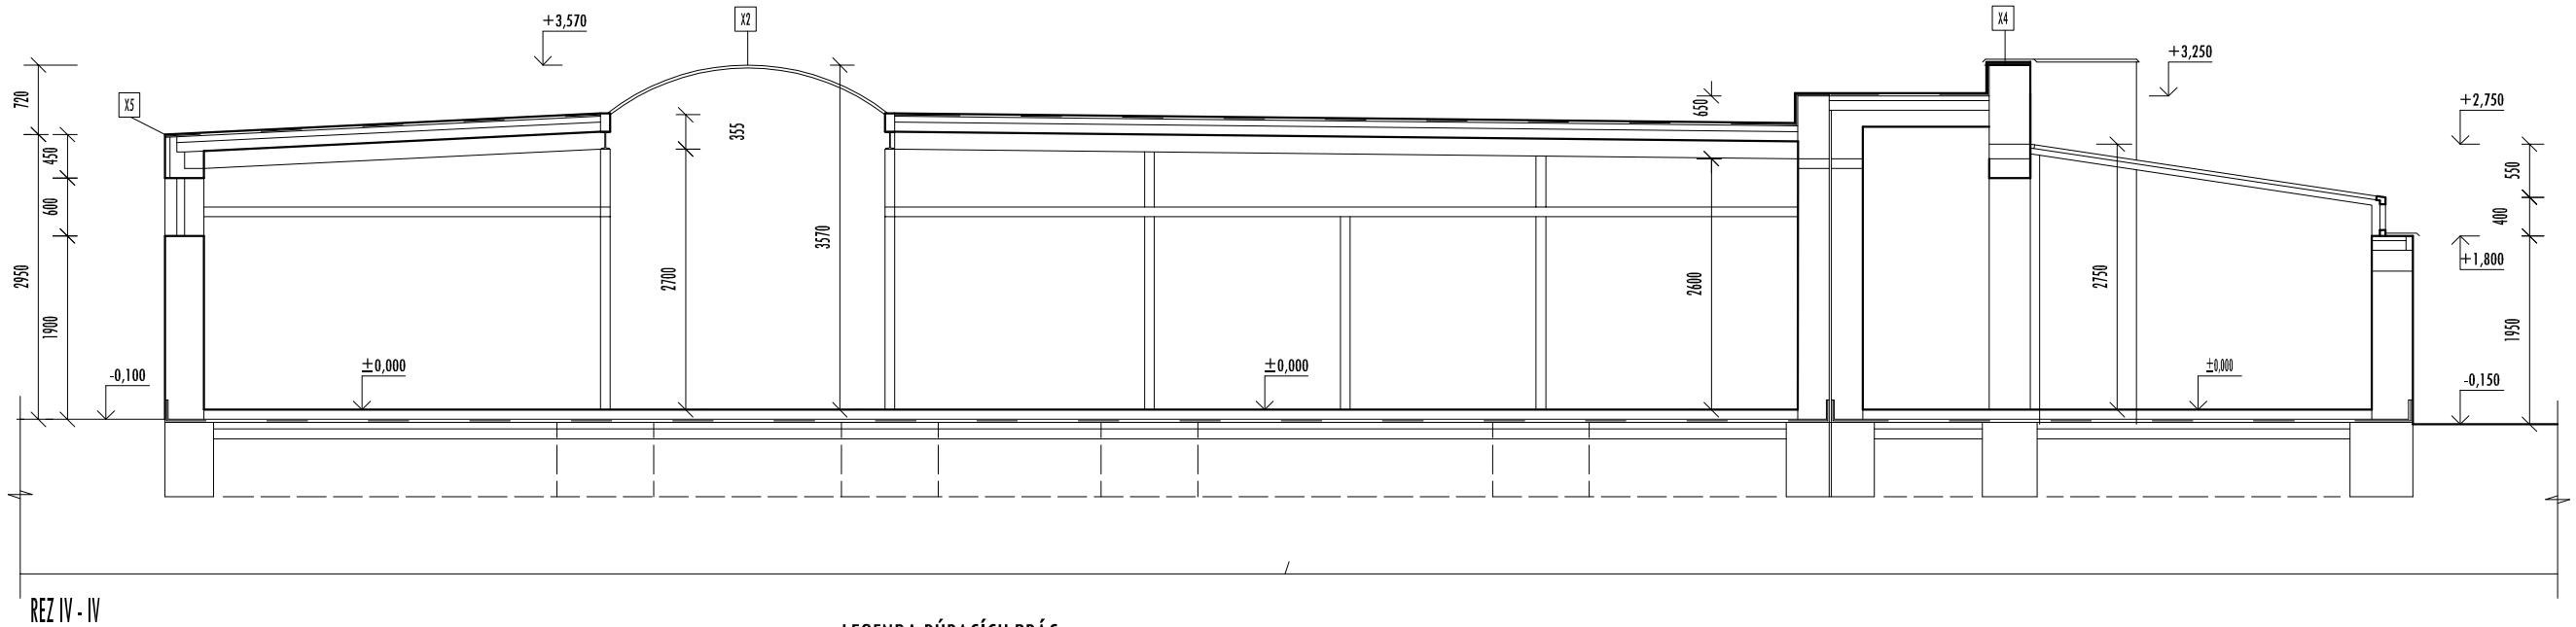


REZ IV - IV
M 1:50

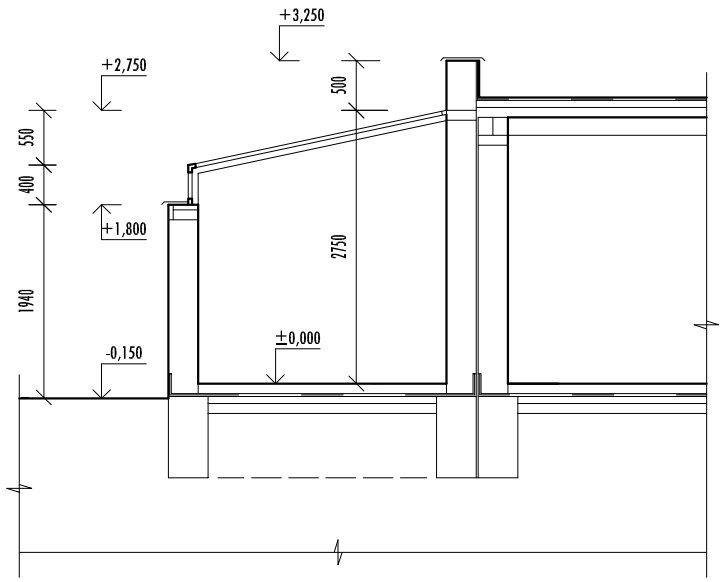

LEGENDA BÚRACÍCH PRÁC :

1x - X2 DEMONTÁŽ STREŠNEJ KRYTINY POLOBLÚKOVITÉHO TVARU Z POLYKARBONÁTOVÝCH PLATNÍ O CELKOVEJ PLOCHE 86,3 M2 - 1 KS
DEMONTÁŽ NOSNÝCH RÁMOV POLYKARBONÁTOVÝCH PLATNÍ Z OCEL. TENKOSTENNÝCH PROFILOV - 32 KS

1x - X3 DEMONTÁŽ STREŠNEJ KRYTINY POLOBLÚKOVITÉHO TVARU Z POLYKARBONÁTOVÝCH PLATNÍ O CELKOVEJ PLOCHE 31 M2 - 1 KS
DEMONTÁŽ NOSNÝCH RÁMOV POLYKARBONÁTOVÝCH PLATNÍ Z OCEL. TENKOSTENNÝCH PROFILOV - 12 KS

1x - X4 DEMONTÁŽ SPLECHNOVÁHA RÚRY ODTOK. ŠÍRKY 0,4 M Z POZINKOVANÉHO PLECHU V CELKOVEJ DĹŽKE 45,60 M.- 1 KS


1x - X5 DEMONTÁŽ SPLECHNOVÁHA ATYKY ODTOK. ŠÍRKY 0,45 M Z POZINKOVANÉHO PLECHU V CELKOVEJ DĹŽKE 22,0 M.- 1 KS

LEGENDA :

BÚRACIE PRÁCE

RIEŠENÁ ČASŤ OBJEKTU

SCHÉMA OBJEKTU

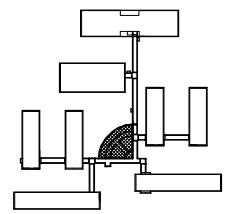

±0,000 = nášlapná vrstva I.n.p.

PROJEKTOVÁ DOKUMENTÁCIA PODLIEHA ZÁKONU O AUTORSKOM PRÁVE. PREZENTOVANÉ VÝKRESY A TECHNICKÉ PODKLADY SÚ DUŠEVNÝM MAJETKOM AUTORA, ROZMNOŽOVAŤ A PUBLIKOVAŤ ICH MIMO RÁMEC RIEŠENÉHO DIELA JE MOŽNÉ LEN SO SÚHLASOM AUTORA !

ZODPOVEDNÝ PROJEKTANT	Ing. arch. Zuzana Bodová		full house projektovanie interiérov a exteriér Brusno 653, 972 22 Chrenovec-Brusno tel.: 0910 919 908
PROJEKTANT	Ing. arch. Zuzana Bodová		
STATIKA			
INVESTOR	Mesto Prievidza, Námestie slobody 14, 971 01 Prievidza		
MIESTO STAVBY	REKONŠTRUKCIA STREŠNEJ KONŠTRUKCIE NAD PRIESTOROM CENTRÁLNYCH ŠATNÍ V OBJEKTE ZŠ, ul. Rastislavová 416/4, 97101 Prievidza	formát: 3 x A 4 dátum: 06/2015 Účel: PPSP	
NÁZOV VÝKRESU	REZ IV-IV, II-II - CENTRÁLNE ŠATNE - SKUTKOVÝ STAV	Kótované v MM 1:100	04