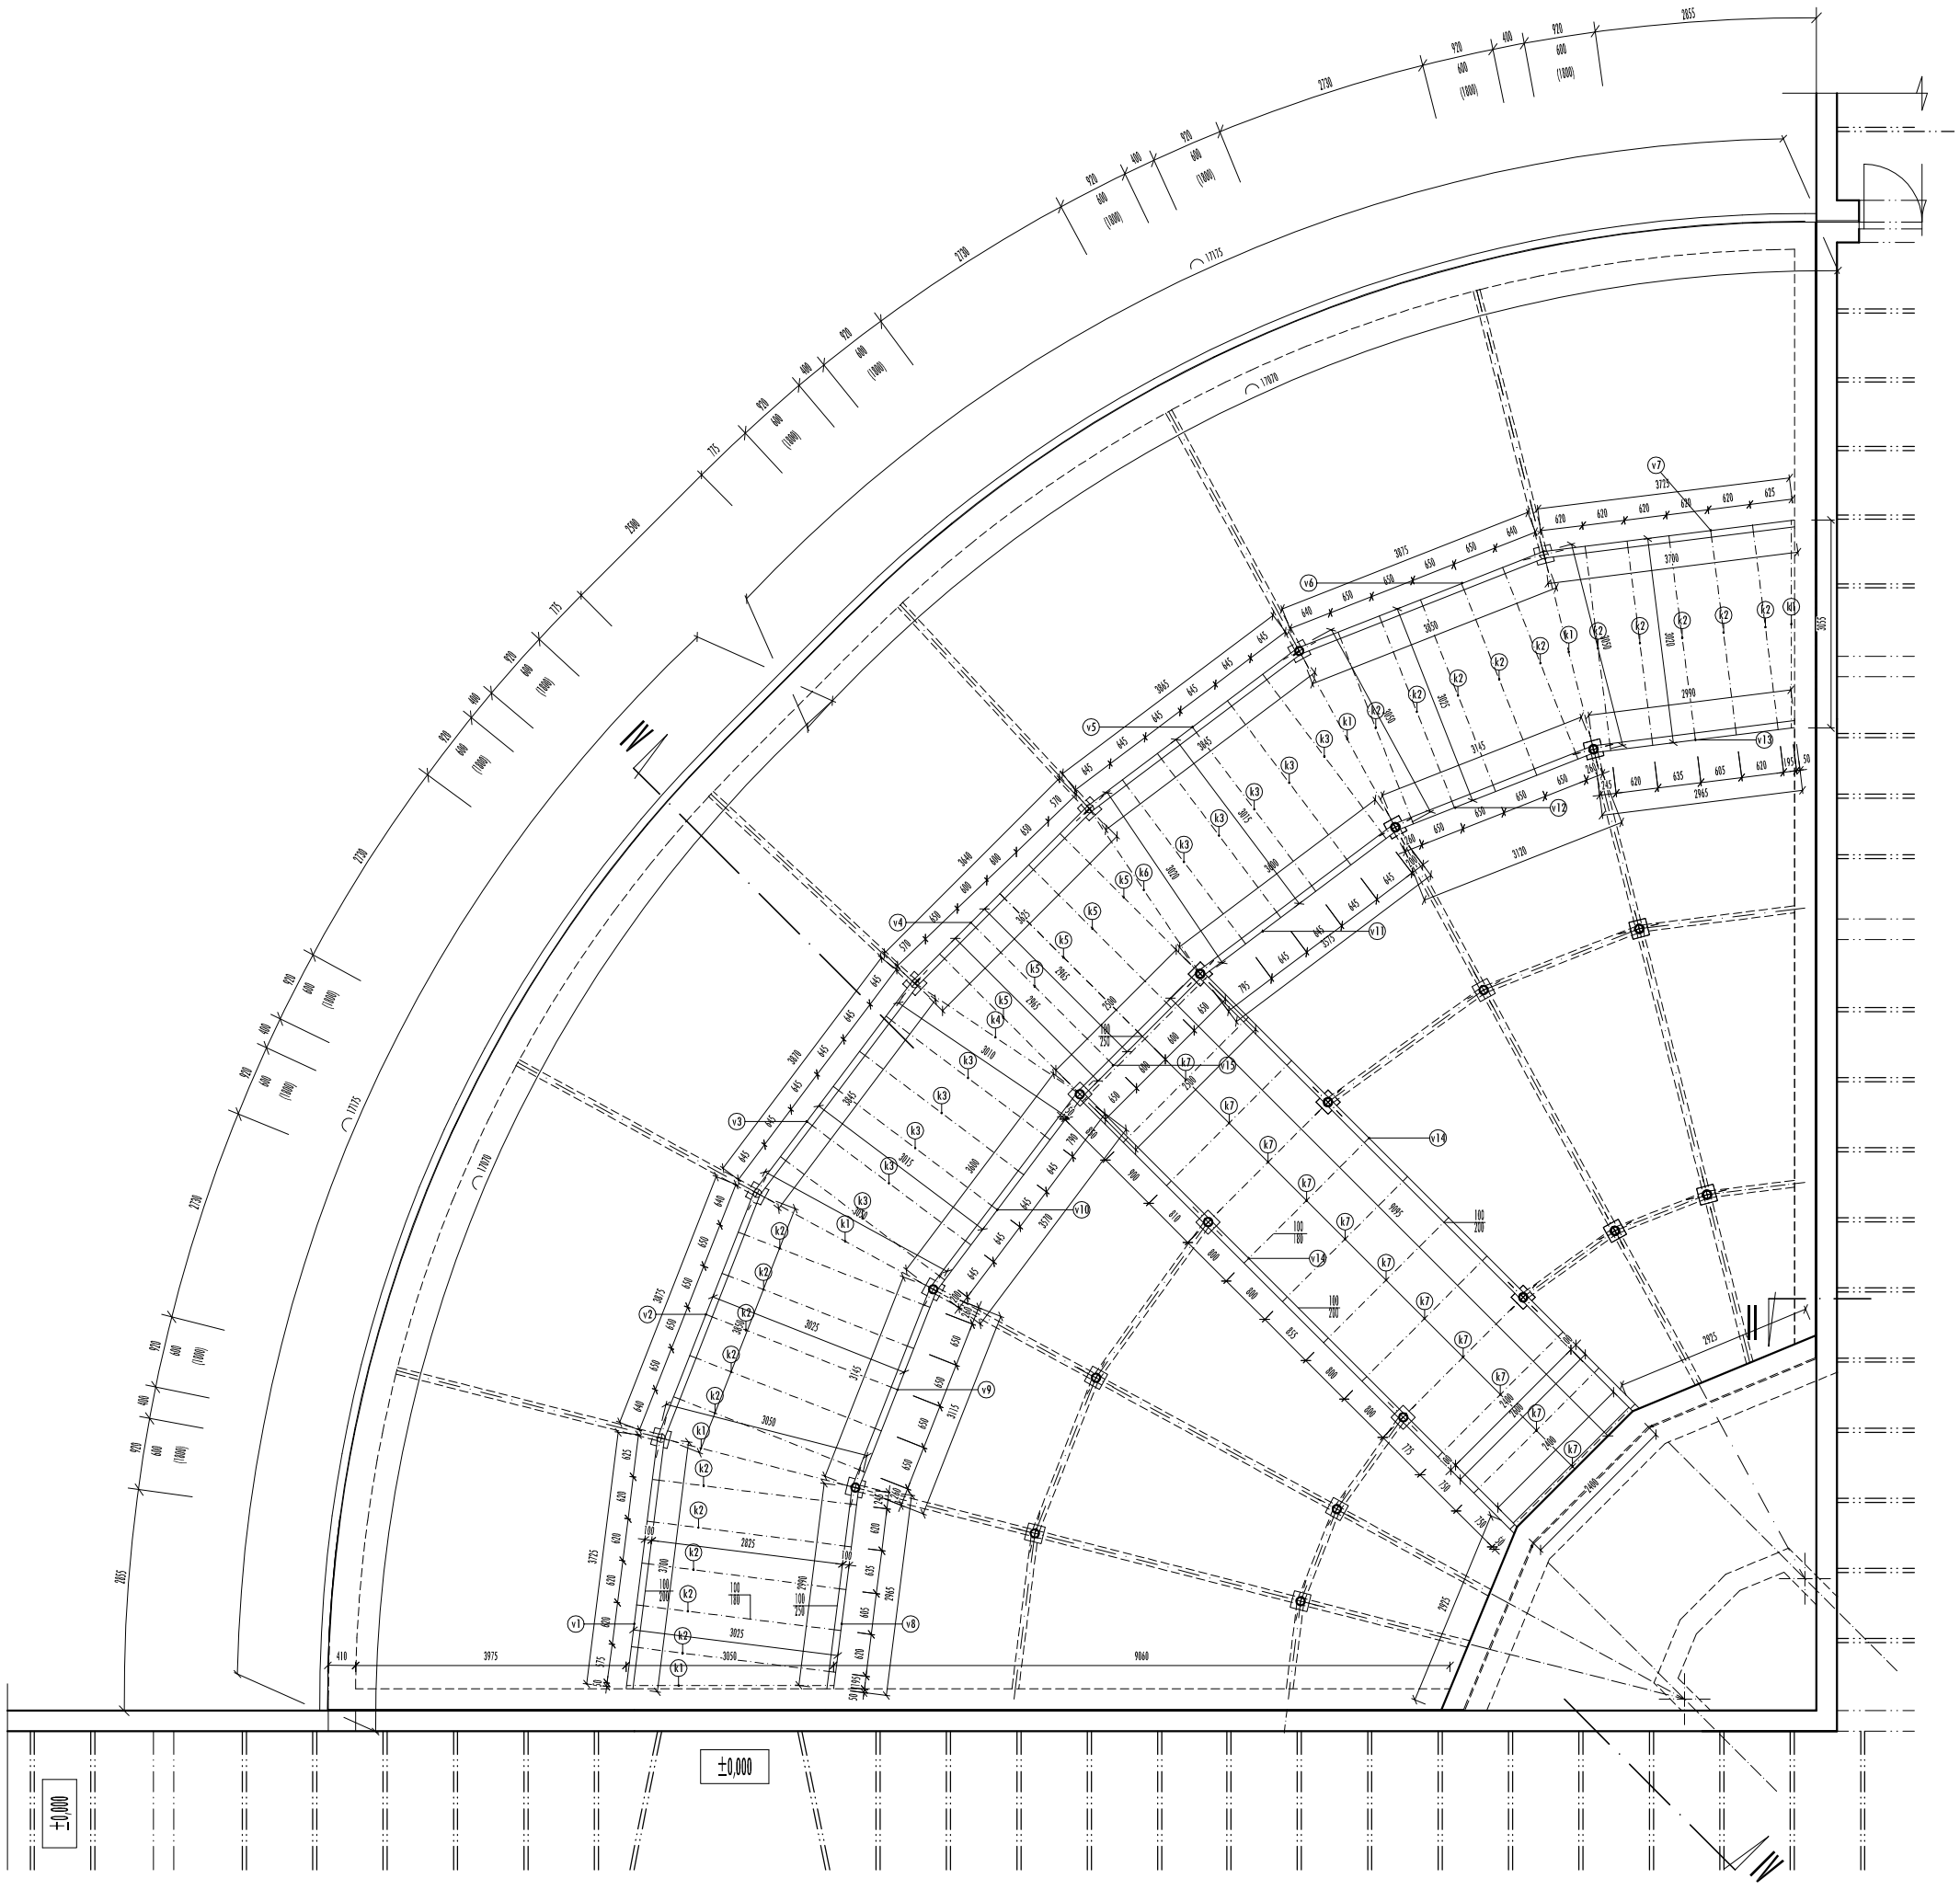


VÝKAZ DREVA

ozn.	prvok	prierez	dl	počet	cel. dl.	objem
v1	pomúrnica	100/200	3,725	1	3,725	0,0745
v2	pomúrnica	100/200	3,875	1	3,875	0,0775
v3	pomúrnica	100/200	3,870	1	3,870	0,0774
v4	pomúrnica	100/200	3,640	1	3,640	0,0728
v5	pomúrnica	100/200	3,865	1	3,865	0,0773
v6	pomúrnica	100/200	3,875	1	3,875	0,0775
v7	pomúrnica	100/200	3,725	1	3,725	0,0745
v8	pomúrnica	100/250	2,965	1	2,965	0,0741
v9	pomúrnica	100/250	3,115	1	3,115	0,0778
v10	pomúrnica	100/250	3,570	1	3,570	0,089
v11	pomúrnica	100/250	3,575	1	3,575	0,0894
v12	pomúrnica	100/250	3,120	1	3,120	0,078
v13	pomúrnica	100/250	2,965	1	2,965	0,0741
v14	pomúrnica	100/200	9,095	2	18,20	0,364
v15	pomúrnica	100/250	2,500	1	2,500	0,0625
k1	krokva	100/180	3,05	6	18,30	0,33
k2	krokva	100/180	3,025	20	60,50	1,089
k3	krokva	100/180	3,015	10	30,15	0,543
k4	krokva	100/180	3,01	1	3,01	0,054
k5	krokva	100/180	2,965	5	14,825	0,30
k6	krokva	100/180	3,02	1	3,02	0,054
k7	krokva	100/180	2,60	11	28,60	0,52
	spolu					4,3304

POZNÁMKA :


Dĺžky tesárskych prvkov sú udávané ako presné rozmery
a do výroby musia byt zadané s rezervou

Pod pomúrnicu a drevené prvky ukladané na murivo uložiť lepenku alt. polyetylénovú fóliu
všetky drevené prvky krovu natrieť ochranným impregnačným náterom proti plesni,
vlhkosti a biologickým škodcom
kotvenie pomúrnik- tyč Ø 12 v tvare U vo vzdialenosti max. 1,5m

LEGENDA :

KRIŠNÁ ČASŤ OBJEKTU

SCHÉMA OBJEKTU

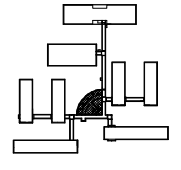

±0,000 = nášlapná vrstva I.n.p.

PROJEKTOVÁ DOKUMENTÁCIA PODLIEHA ZÁKONU O AUTORSKOM PRÁVE. PREZENTOVANÉ VÝKRESY A TECHNICKÉ PODKLADY SÚ DUŠEVNÝM MAJETKOM AUTORA.
ROZMNOŽOVAŤ A PUBLIKOVAŤ IK IV INOM KÁNCE KRIŠNÉHO DIELA JE MOŽNÉ LEN SO SÚHLASOM AUTORA !

ZODPOVEDNÝ PROJEKTANT	Ing. arch. Zuzana Bačová		
PROJEKTANT	Ing. arch. Zuzana Bačová		
ŠTATIKA			
INVESTOR	Mesto Prievidza, Námestie slobody 14, 971 01 Prievidza		
STAVBA A MIESTO STAVBY	REKONŠTRUKCIA STREŠNEJ KONŠTRUKCIE NAD PRIESTOROM CENTRÁLNYCH ŠATNÍ V OBJEKTE ZŠ, ul. Rastislavová 416/4, 97101 Prievidza	formát	8 x A 4
		dátum	06/2015
		Účel	PPSP
OBSAH VÝKRESU	PODORYS I.NP - CENTRÁLNE ŠATNE - NAVRHOVANÝ STAV	Kótovanie v MM 1:50	

full house
Prievidza
tel: 0915 123 456

06