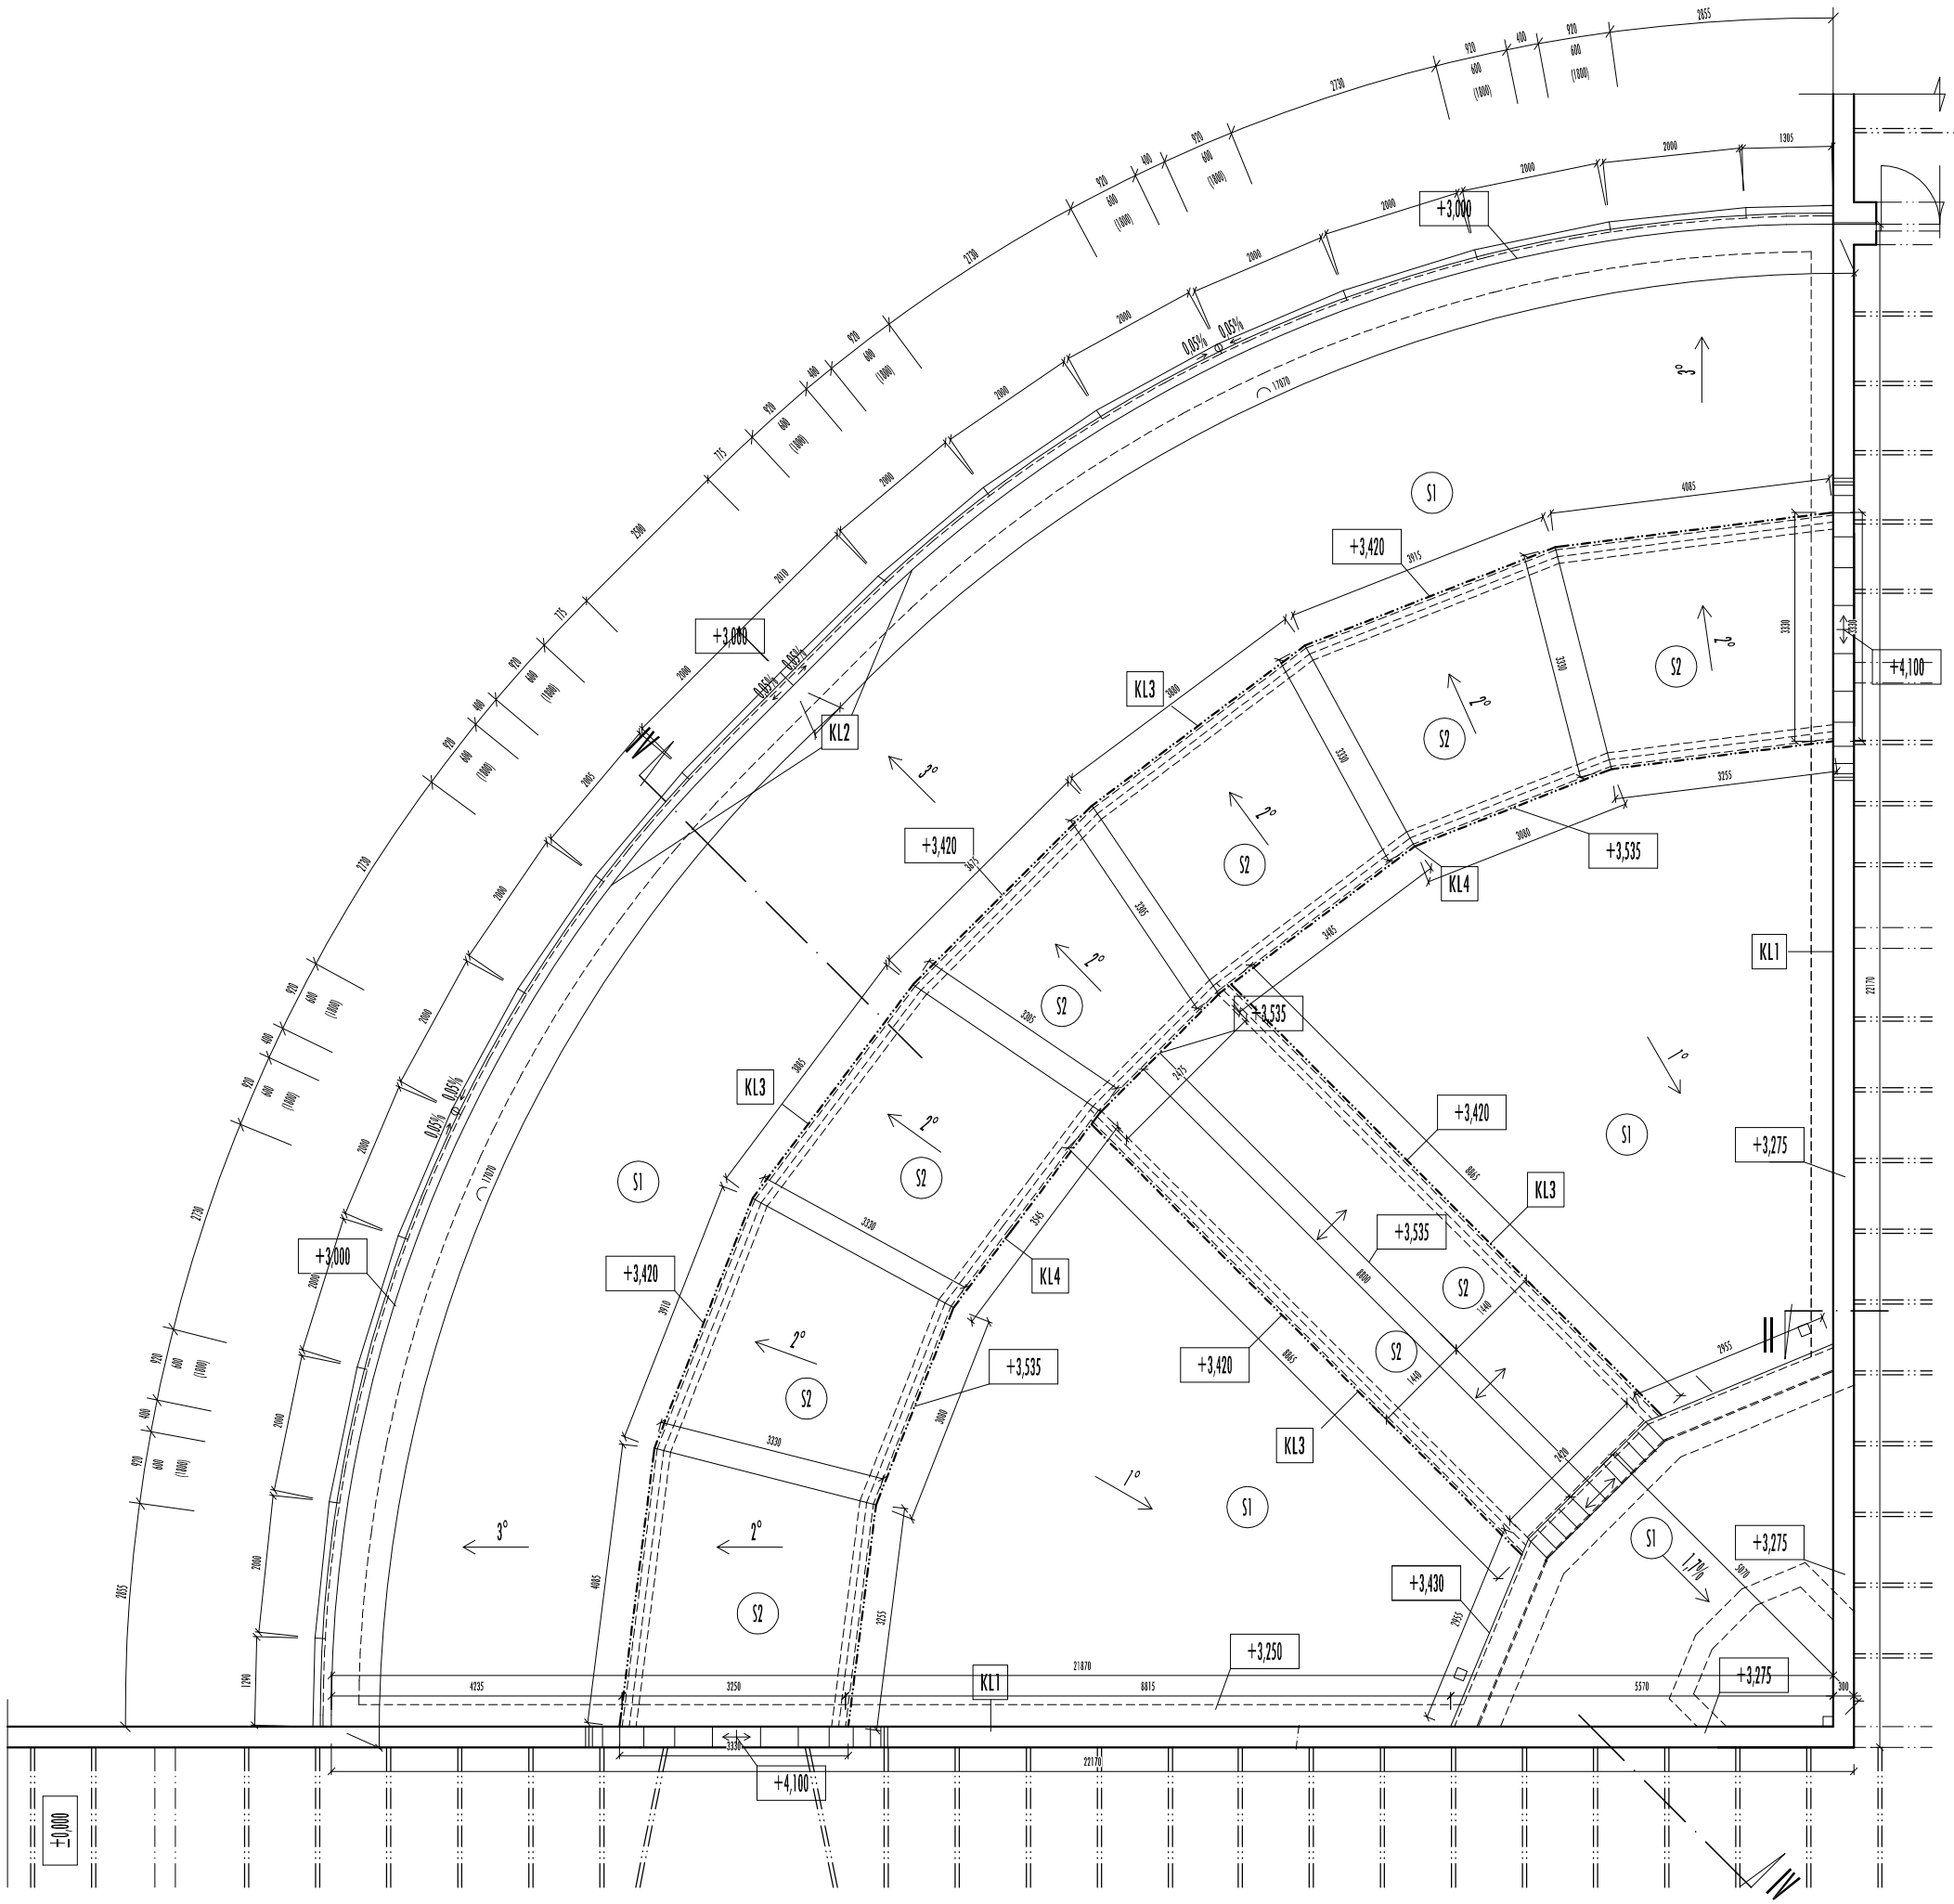


POZNÁMKY:

1. PÔVODNÁ STREŠNÁ KRYTINA Z ASFALTOVÝCH PÁSOV ZOSTÁVA ZACHOVANÁ. Z JEJ POVRCHU SA ODSTRÁNIA NEČISTOTY A MACH. NA TAKTO PRIPRAVENÝ PODKLAD SA MÔŽU UKLADAŤ VRSTVY NOVEJ SKLADBY STRECHY.
2. PODROBNÝ POPIS KLAMPIARSKYCH PRVKOV VIĎ. VÝPIS KLAMPIARSKYCH PRVKOV.
3. DAŽĎOVÉ ZVODY BUDÚ ZAÚSTENÉ DO DAŽĎOVEJ KANALIZÁCIE CEZ LAPAČE STREŠNÝCH SPLAVENÍN. PODROBNEJŠÍ POPIS VIĎ. ČASŤ ZDRAVOTECHNIKA.
4. V PRÍPADE NEZROVNALOSTÍ MEDZI PROJEKTOVOU DOKUMENTÁCIOU A SKUTOČNOSŤOU KONTAKTOVAŤ PROJEKTANTA.

LEGENDA KLAMOIARSKÝCH VÝROBKOV :


KL1	OPLECHOVANIE ATIKY POPLASTOVANÝM PLECHOM
KL2	ODKVAPOVÝ PLECH Z POPLASTOVANÉHO PLECHU TPO PLECHOV HR. 0,6MM RŠ 250MM
KL3	ODKVAPOVÝ PLECH Z POPLASTOVANÉHO PLECHU TPO PLECHOV HR. 0,6MM RŠ 250MM
KL4	OPLECHOVANIE ATIKY Z POPLASTOVANÉHO TPO PLECHU HR. 0,6MM RŠ 330MM

LEGENDA :

RIEŠENÁ ČASŤ OBJEKTU

DET5 — DETAIL DAŽĎOVÉHO VPUSTU

SCHÉMA OBJEKTU

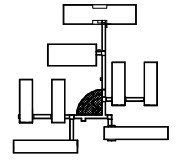

±0,000 = nášlapná vrstva I.n.p.

PROJEKTOVÁ DOKUMENTÁCIA PODLIEHA ZÁKONNÍ O AUTORSKOM PRÁVE. PREZENTOVANÉ VÝKRESY A TECHNICKÉ PODKLADY SÚ DUŠEVNÝM MAJETKOM AUTORA, ROZMNOŽOVAŤ A PUBLIKOVAŤ K ICH ĎALŠÍ KRÍŽENÉHO DIELA IS MOŽNÉ LEN SO SÚHLASOM AUTORA !

ZODPOVEDNÝ PROJEKTANT	Ing. arch. Zuzana Bodová		full house
PROJEKTANT	Ing. arch. Zuzana Bodová		
STATIKA			
INVESTOR	Mesto Prievidza, Námestie slobody 14, 971 01 Prievidza		
STUPEŇ A MIESTO STAVBY	REKONŠTRUKCIA STREŠNEJ KONŠTRUKCIE NAD PRIESTOROM CENTRÁLNYCH ŠATNÍ V OBJEKTE ZŠ, ul. Rastislavová 416/4, 97101 Prievidza	formát: 8 x A 4	
		dátum: 06/2015	
		Účel: PPSP	
NÁZOV VÝKRESU	PODORYS STRECHY - CENTRÁLNE ŠATNE - NAVRHOVANÝ STAV	Kótovanie v MM: 1:50	07