
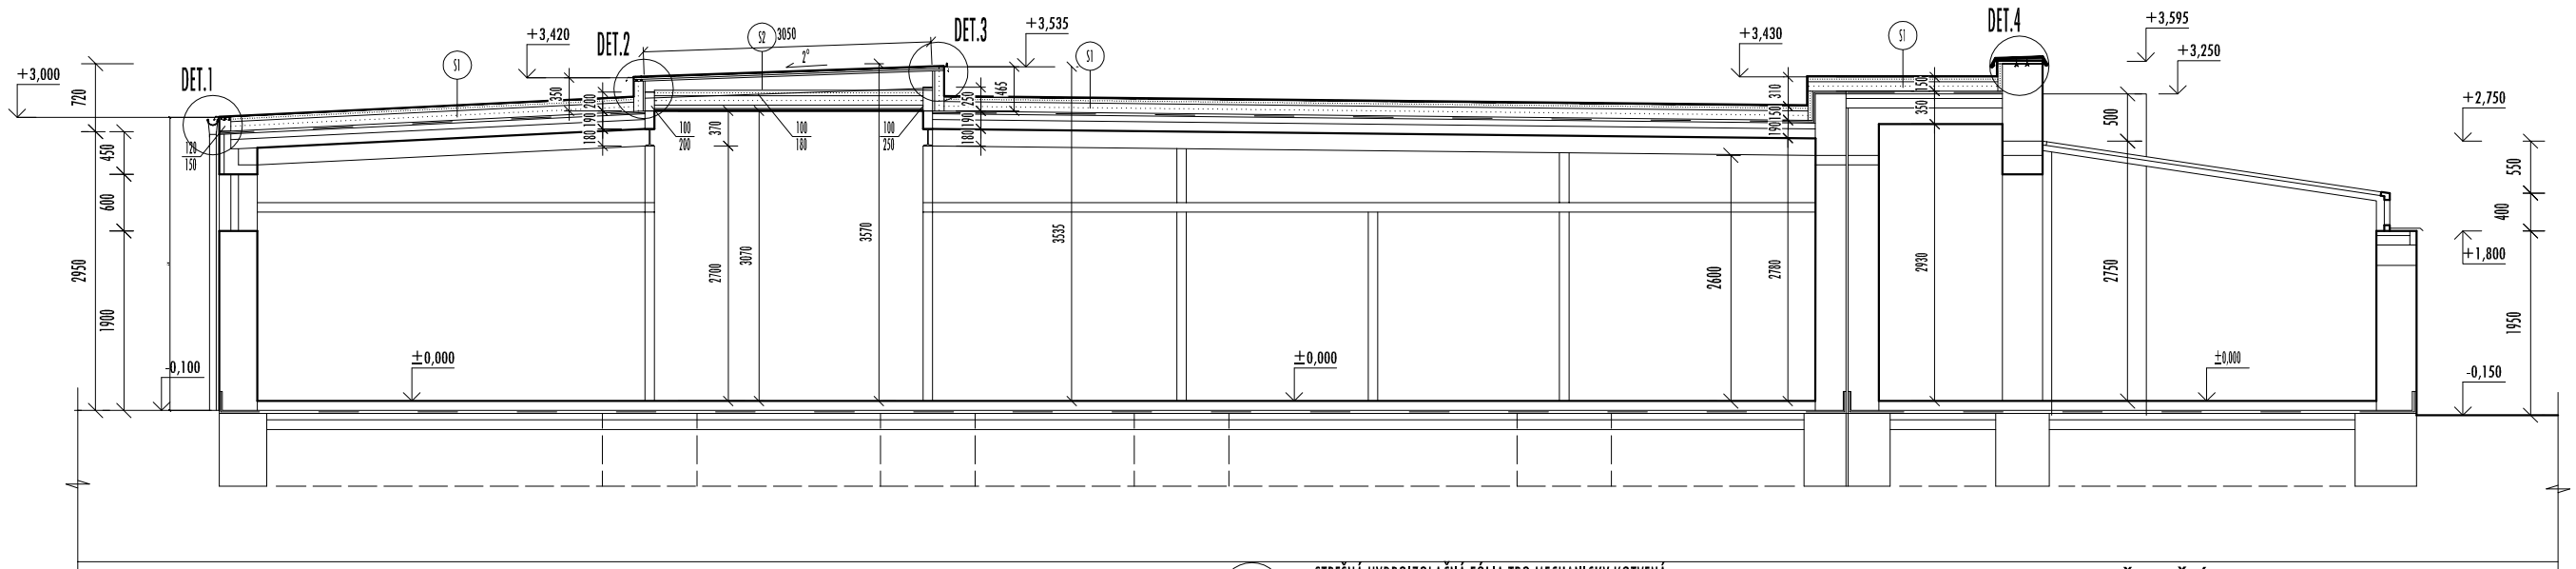


REZ IV - IV
M 1:50

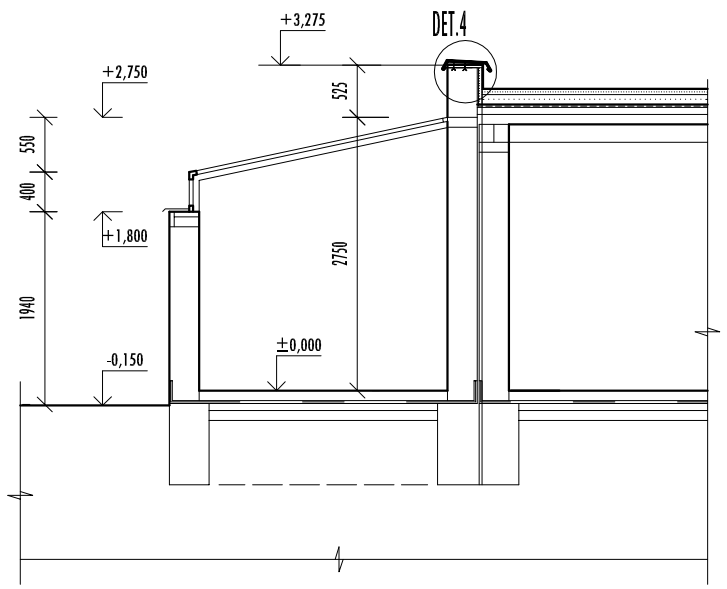

S1

-STREŠNÁ HYDROIZOLAČNÁ FÓLIA TPO MECHANICKY KOTVENÁ		
K ÚNOSNEJ PODKLADNEJ KONŠTRUKCII	/vykonať odtrhové skúšky/	HR. 1,5MM
-GEOTEXTÍLIA 300g/m2		
-POLYSTYRÉN EPS 100 S STABIL LEPENÝ K PODKLADU		HR. 80MM
-POLYSTYRÉN EPS 100 S STABIL LEPENÝ K PODKLADU		HR. 80MM
-PAROZÁBRANA ASFALTOVÝ PÁS S HLINÍKOVOU VLOŽKOU CELOPLOŠNE NATAVENÝ K PODKLADU		
-PÔVODNÉ VRSTVY STREŠNÉHO PLÁŠŤA		
-PÔVODNÁ KONŠTRUKCIA STRECHY-OCEĽOVÉ PROFILY		
-VZDUCHOVÁ DUTINA		
-NOVÁ OMIETKA STROPU		

S2

-STREŠNÁ HYDROIZOLAČNÁ FÓLIA TPO MECHANICKY KOTVENÁ		
K ÚNOSNEJ PODKLADNEJ KONŠTRUKCII	/vykonať odtrhové skúšky/	HR. 1,5MM
-GEOTEXTÍLIA 300g/m2		
-2X OSB DOSKA HR. 20MM		
-ROCKWOOL DACHROCK	HR. 100MM	
-ROCKWOOL DACHROCK	HR. 100MM	
-PAROZÁBRANA FATRAPAR HR. 0,15MM		
-NOVONAVRHOVANÁ KONŠTRUKCIA STRECHY-DREVENÉ PROFILY		
-VZDUCHOVÁ DUTINA		
-NOVÝ SÁDROKARTÓNOVÝ PODHĽAD		

LEGENDA KONŠTRUKČNÝCH DETAILOV :


DET1	Ukončenie krytiny z fólie FATRAFOL okapnicou z poplastovaného plechu v rovine strechy
DET2	Spoj fólie FATRAFOL s obvodovými úchytnými prvky z poplastovaného plechu
DET3	UkončenIE krytiny z fólie FATRAFOL okapovou lištou v rovině střechy
DET4	Opracovanie atiky plechovou krytinou

LEGENDA :

EXISTUJÚCE MURIVO

±0,000 = nášlapná vrstva l.n.p.

SCHÉMA OBJEKTU

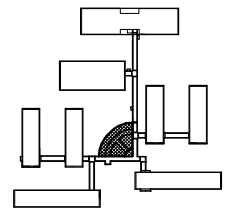

PROJEKTOVÁ DOKUMENTÁCIA PODLIEHA ZÁKONU O AUTORSKOM PRÁVE. PREZENTOVANÉ VÝKRESY A TECHNICKÉ PODKLADY SÚ DUŠEVNÝM MAJETKOM AUTORA, ROZMNOŽOVAŤ A PUBLIKOVAŤ ICH MIMO RÁMEC RIEŠENÉHO DIELA JE MOŽNÉ LEN SO SÚHLASOM AUTORA !

ZODPOVEDNÝ PROJEKTANT	Ing. arch. Zuzana Bodová		
PROJEKTANT	Ing. arch. Zuzana Bodová		
STATIKA			
INVESTOR	Mesto Prievidza, Námestie slobody 14, 971 01 Prievidza		
NÁZOV A MIESTO STAVBY	REKONŠTRUKCIA STREŠNEJ KONŠTRUKCIE NAD PRIESTOROM CENTRÁLNYCH ŠATNÍ V OBJEKTE ZŠ, ul. Rastislavová 416/4, 97101 Prievidza	formát	3 x A 4
		dátum	06/2015
		Účel	PPSP
NÁZOV VÝKRESU	REZ IV-IV, II-II - CENTRÁLNE ŠATNE - NAVRHOVANÝ STAV	Kótované v MM 1:50	

full house
projektová kancelária s.r.o.
Bystrá 453, 972 27 Oslany-Bystrica
tel: 0918 518 548

08