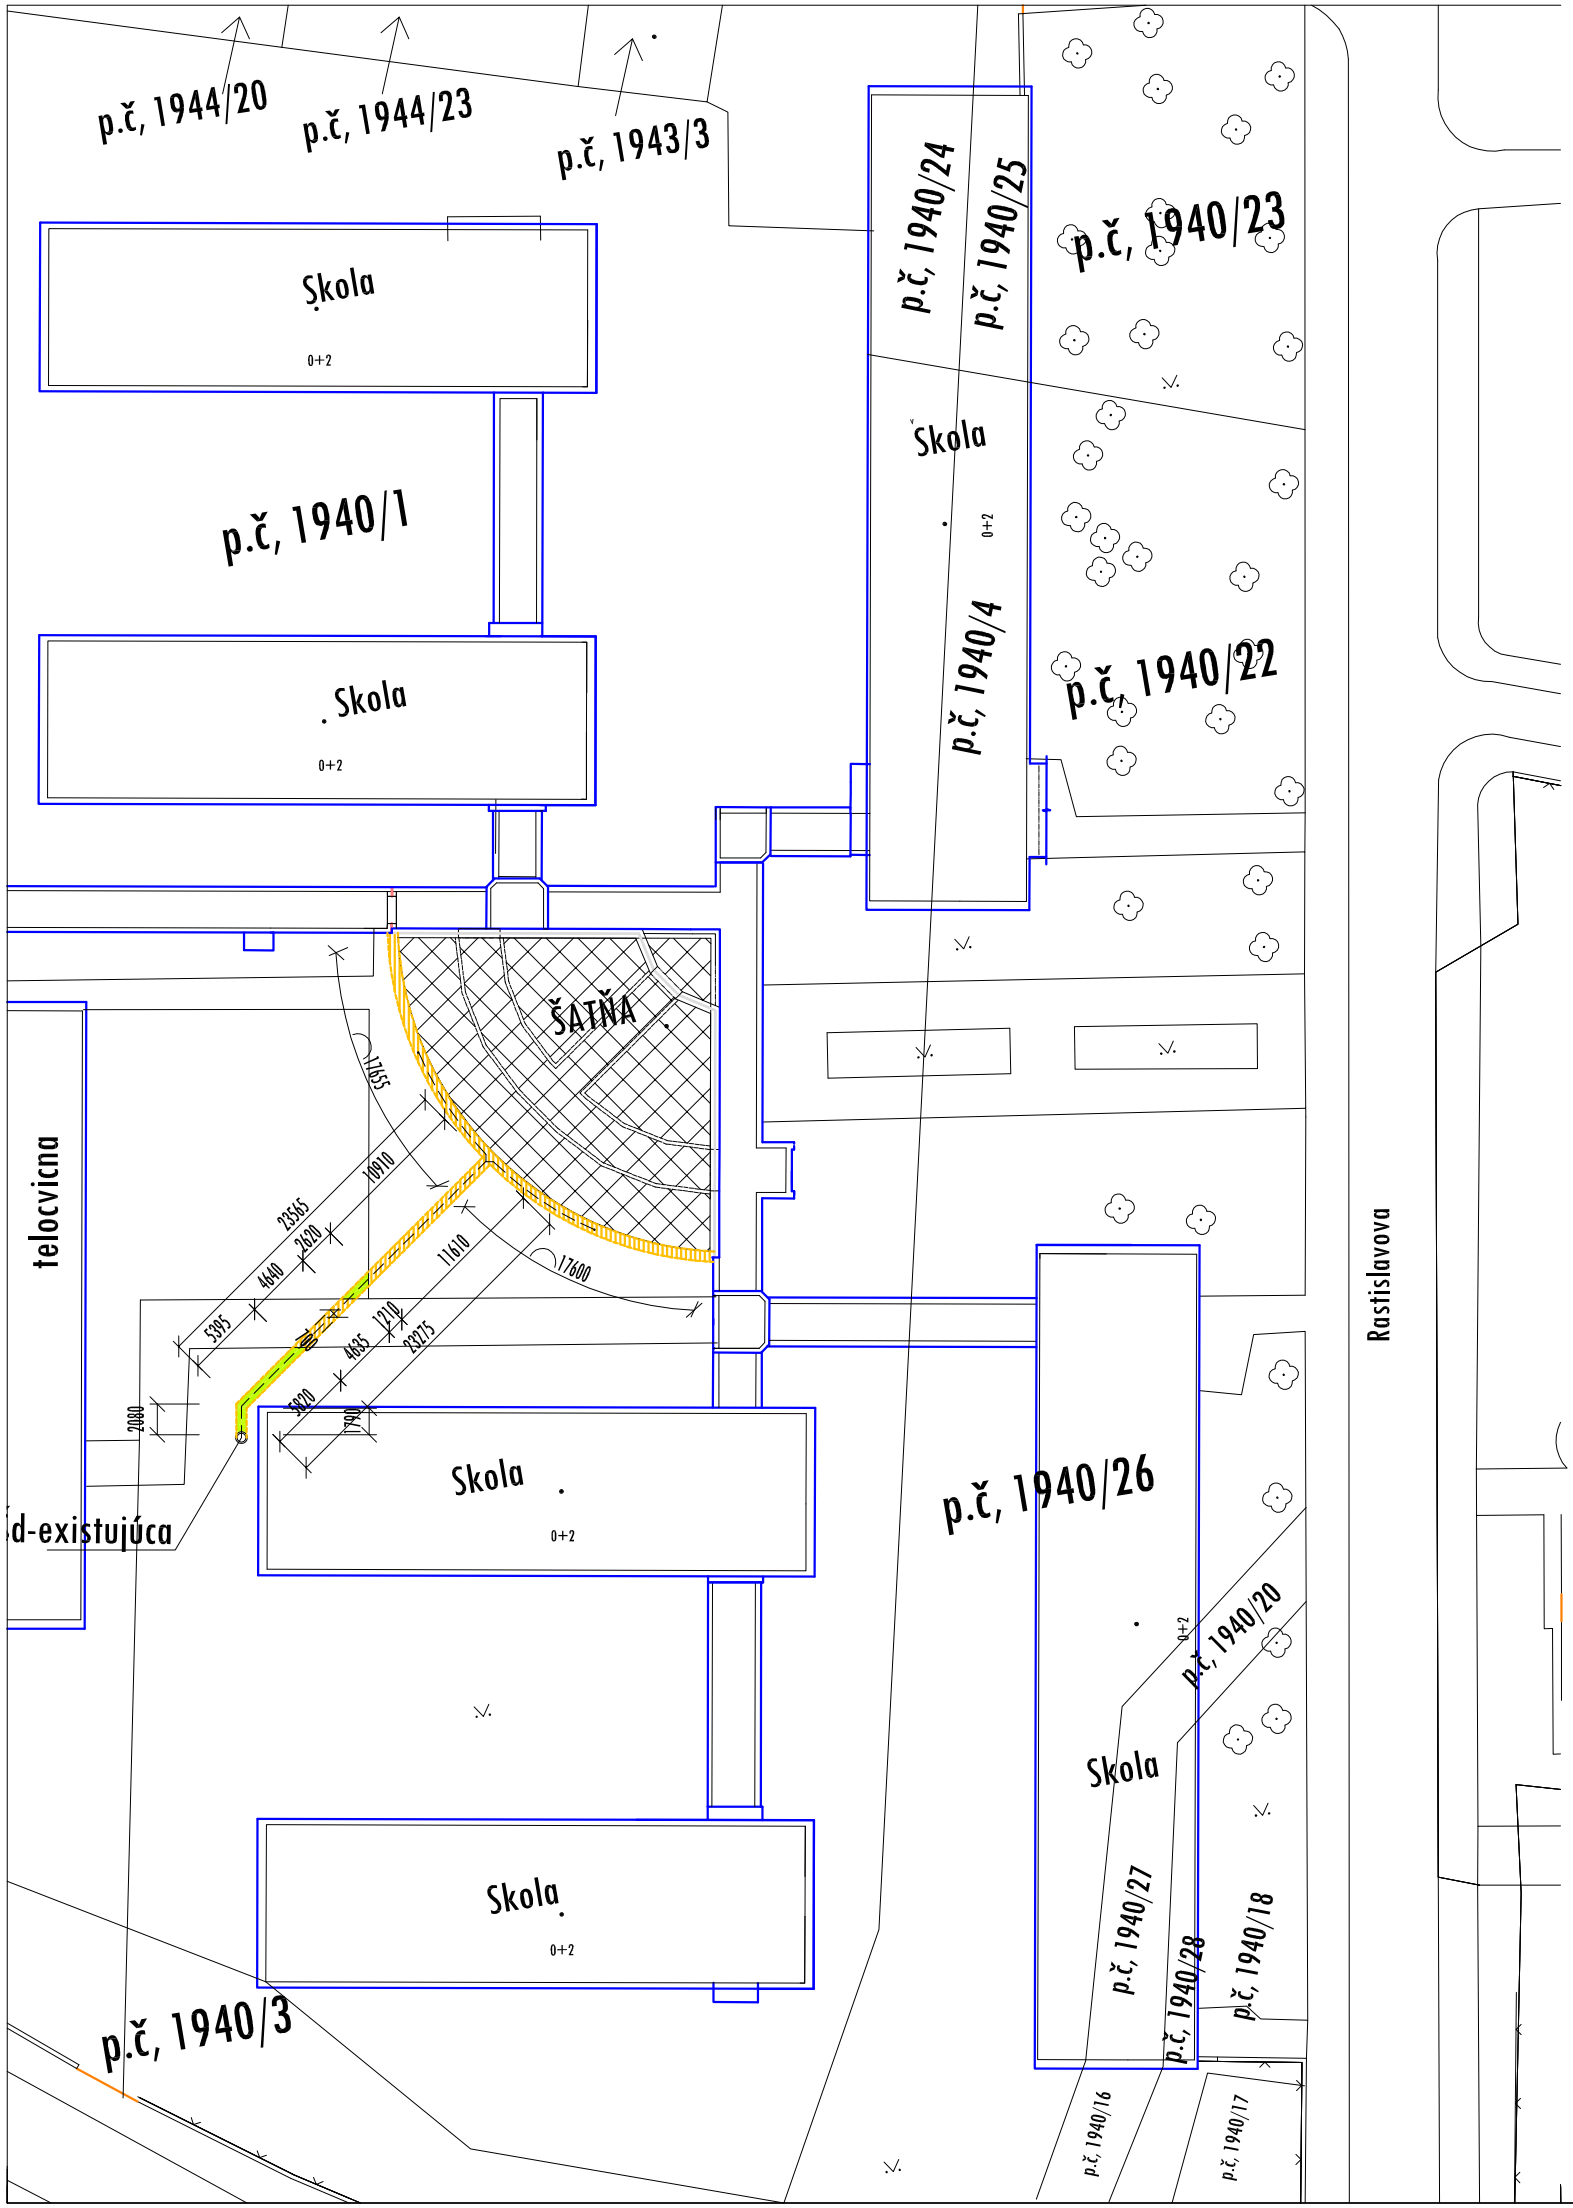


LEGENDA :

- RIEŠENÁ ČASŤ OBJEKTU
- EXISTUJÚCE OBJEKTY ZŠ
- VÝKOPOVÉ PRÁCE NA POLOŽENIE ODPADOVÉHO DAŽĎOVÉHO POTRUBIA - BETÓNOVÉ PLOCHY -32,79M2
- VÝKOPOVÉ PRÁCE NA POLOŽENIE ODPADOVÉHO DAŽĎOVÉHO POTRUBIA - ZATRÁVNENÁ ČASŤ - 6,52M2

±0,000 = nášlapná vrstva I.n.p.

PROJEKTOVÁ DOKUMENTÁCIA PODLIEHA ZÁKONU O AUTORSKOM PRÁVE. PREZENTOVANÉ VÝKRESY A TECHNICKÉ PODKLADY SÚ DUŠEVNÝM MAJETKOM AUTORA, ROZMNOŽOVAŤ A PUBLIKOVAŤ ICH MIMO RÁMEC RIEŠENÉHO DIELA JE MOŽNÉ LEN SO SÚHLASOM AUTORA !

ZODPOVEDNÝ PROJEKTANT	Ing. arch. Zuzana Bodová		
PROJEKTANT	Ing. arch. Zuzana Bodová		
STATIKA			
INVESTOR	Mesto Prievidza, Námestie slobody 14, 971 01 Prievidza		
NÁZOV A MIESTO STAVBY REKONŠTRUKCIA STREŠNEJ KONŠTRUKCIE NAD PRIESTOROM CENTRÁLNYCH ŠATNÍ V OBJEKTE ZŠ, ul. Rastislavová 416/4, 97101 Prievidza	formát	3 x A 4	
	dátum	06/2015	
	Úcel	PPSP	
NÁZOV VÝKRESU SITUÁCIA	Kótované v MM 1:500		

full house
projekčno-architektonický ateliér
Bystrická 53, 972 27 Čereňovce-Brusno
tel. 0918 376 700

Z1