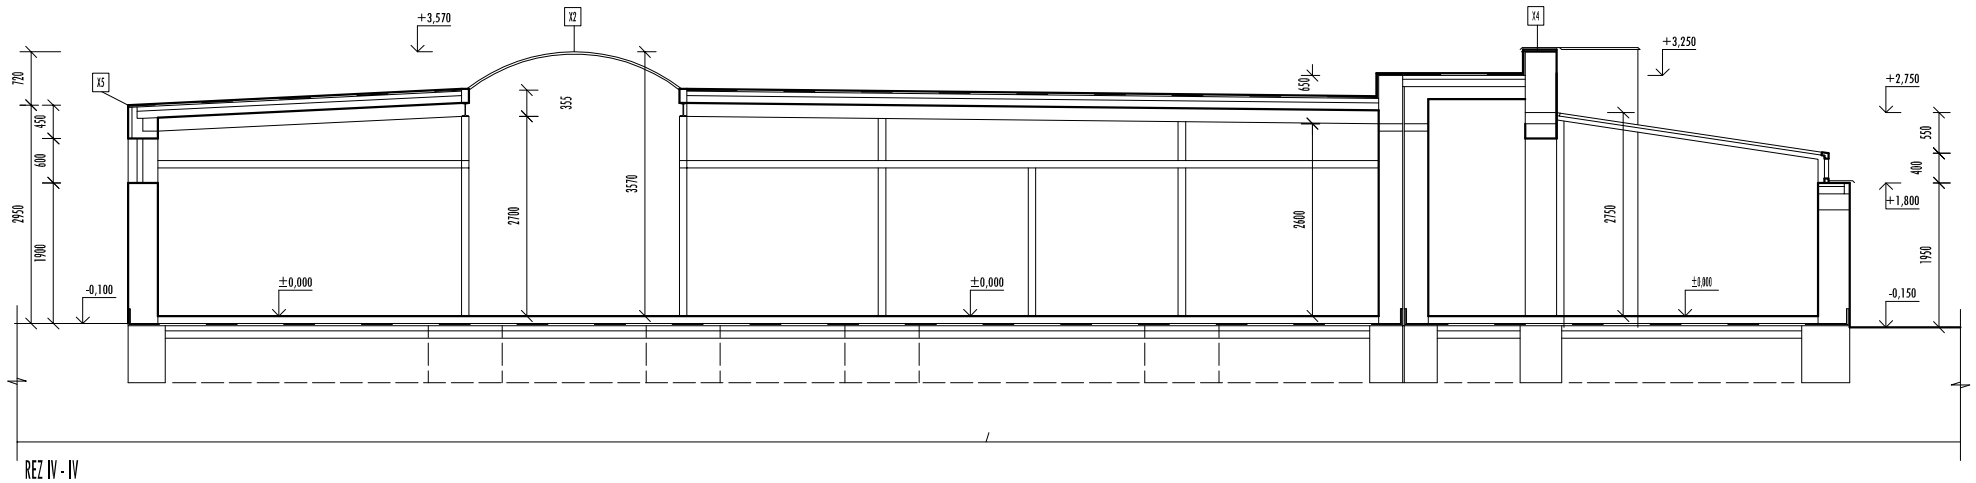


REZ IV - IV
M 1:50

LEGENDA :

X1 -ODSTRÁNENIE PORUŠENÝCH ČASTÍ OMIETOK VONKAJŠÍCH STIEN AŽ NA NOSNÉ OBVODOVÉ STENY

BÚRACIE PRÁCE

POZNÁMKY

1. BÚRACIE PRÁCE JE POTREBNÉ VYKONÁVAŤ V SÚLADE S PLATNÝMI NORMAMI A VYHLÁŠKAMI, DODRŽIAVAŤ ZÁSADY BEZPEČNOSTI PRÁCE VOĽBOU SPRÁVNYCH TECHNOLOGICKÝCH POSTUPOV.
2. VONKAJŠIE OMIETKY STIEN BUDÚ ODSTRÁNENÉ IBA V NUTNOM ROZSAHU

3. V PRÍPADE NEZROVNALOSTÍ MEDZI PROJEKTOVOU DOKUMENTÁCIOU A SKUTOČNOSŤOU KONTAKTOVAŤ PROJEKTANTA.
4. PRIERAZY V KONŠTRUKCIÁCH PRE INŠTALAČNÉ VEDENIA ZAMERAŤ PODĽA VÝKRESOV JEDNOTLIVÝCH PROFESIÍ

±0,000 = nášlapná vrstva l.n.p.

PROJEKTOVÁ DOKUMENTÁCIA PODLIEHA ZÁKONU O AUTORSKOM PRÁVE. PREZENTOVANÉ VÝKRESY A TECHNICKÉ PODKLADY SÚ DUŠEVNÝM MAJETKOM AUTORA, ROZMNOŽOVAŤ A PUBLIKOVAŤ ICH MIMO RÁMEC RIEŠENÉHO DIELA JE MOŽNÉ LEN SO SÚHLASOM AUTORA !

ZODPOVEDNÝ PROJEKTANT	Ing. arch. Zuzana Bodová		
PROJEKTANT	Ing. arch. Zuzana Bodová		
STATIKA			
INVESTOR	Mesto Prievidza, Námestie slobody 14, 971 01 Prievidza		
NÁZOV A MIESTO STAVBY REKONŠTRUKCIA STREŠNEJ KONŠTRUKCIE NAD PRIESTOROM CENTRÁLNYCH ŠATNÍ V OBJEKTE ZŠ, ul. Rastislavová 416/4, 97101 Prievidza	formát	2 x A 4	
	dátum	06/2015	
	Účel	PPSP	
NÁZOV VÝKRESU REZ IV-IV, II-II - CENTRÁLNE ŠATNE - SKUTKOVÝ STAV	Kótované v MM 1:100		A2

full house
projekt. a inžinierský ateliér
Hurbanova 453, 4972 32 Chrenovec-Brusno
tel: 0918 378 430