

POHLAD VÝCHODNÝ

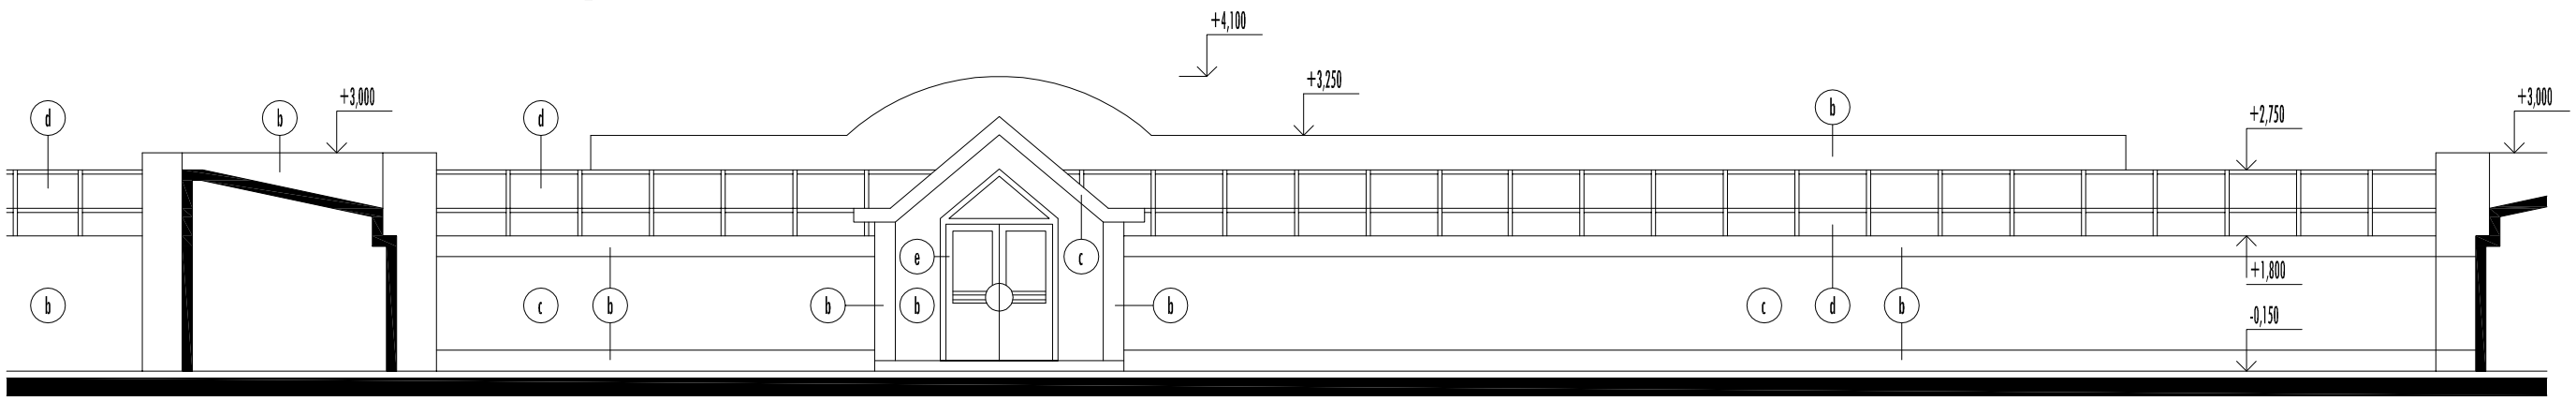

POHLAD VÝCHODNÝ

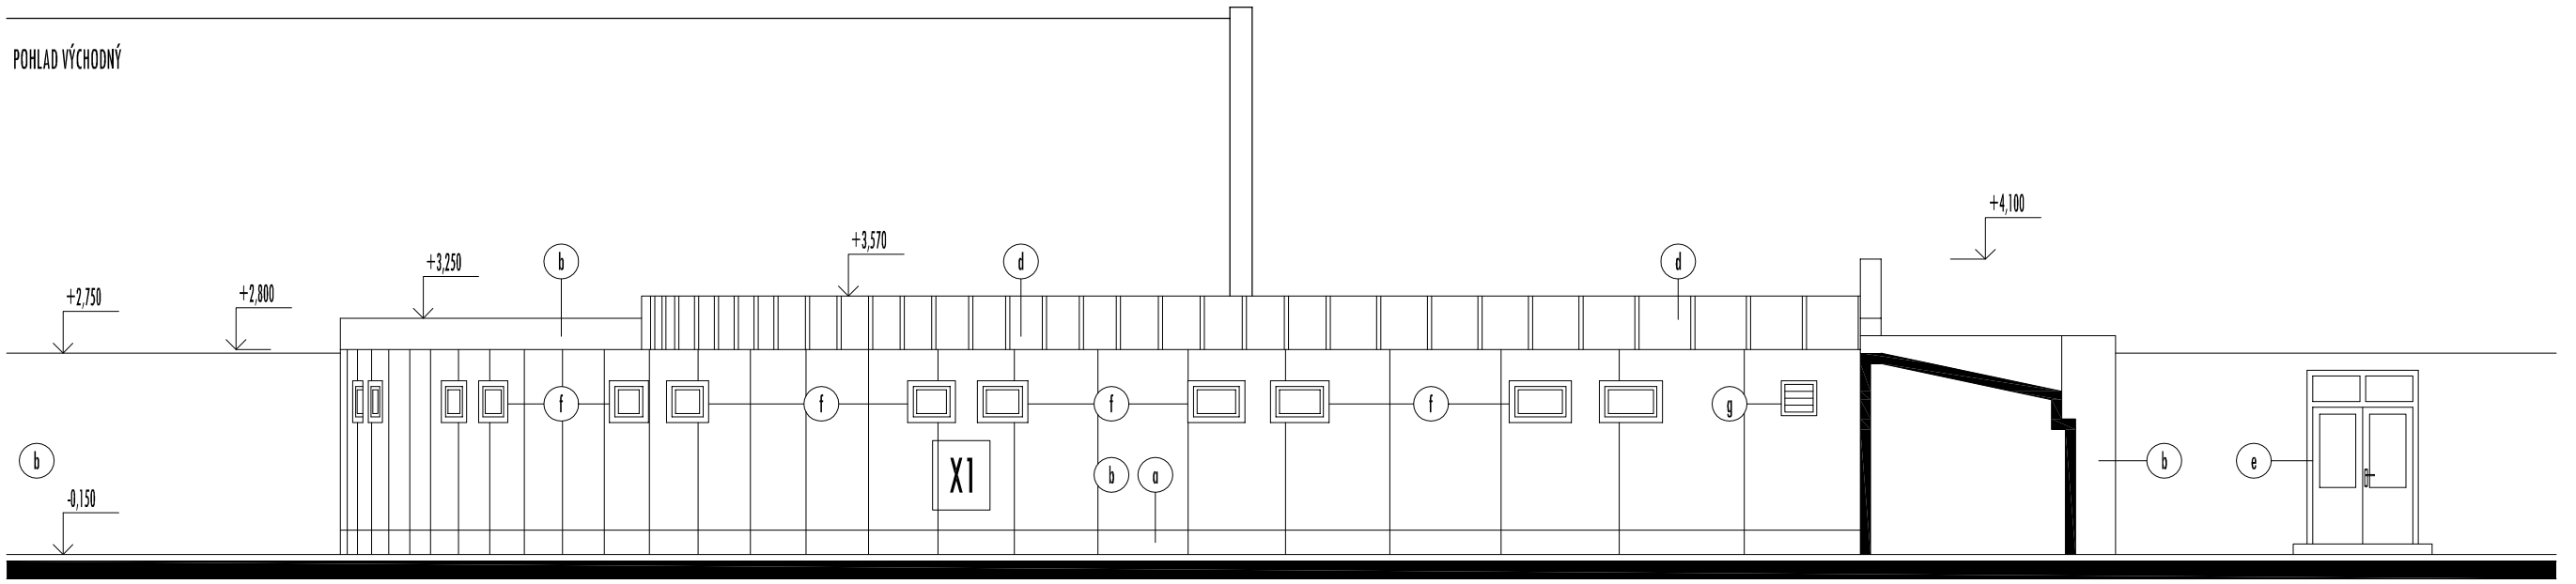

LEGENDA POLOŽIEK :

- a — OMIETKA HLADKÁ, FAREBNÝ ODTIEŇ SIVÝ
- b — OMIETKA HLADKÁ, FAREBNÝ ODTIEŇ BIELY
- c — OMIETKA HLADKÁ, FAREBNÝ ODTIEŇ MODRÝ
- d — POLYKARBONÁTOVÉ PLATNE
- e — OCELOVÉ DVERE S 1/2 ZASKLENÍM, FAREBNÝ ODTIEN ČERVENÝ
- f — DREVENÉ OKNO
- g — OCELOVÁ ŽALUZIA

X1 — -ODSTRÁNENIE PORUŠENÝCH ČASTÍ OMIETOK VONKAJŠÍCH STIEN AŽ NA NOSNÉ OBVODOVÉ STENY

±0,000 = nášlapná vrstva I.n.p.

PROJEKTOVÁ DOKUMENTÁCIA PODLIEHA ZÁKONU O AUTORSKOM PRÁVE. PREZENTOVANÉ VÝKRESY A TECHNICKÉ PODKLADY SÚ DUŠEVNÝM MAJETKOM AUTORA, ROZMNOŽOVAŤ A PUBLIKOVAŤ ICH MIMO RÁMEC RIEŠENÉHO DIELA JE MOŽNÉ LEN SO SÚHLASOM AUTORA !

ZODPOVEDNÝ PROJEKTANT	Ing. arch. Zuzana Bodová		
PROJEKTANT	Ing. arch. Zuzana Bodová		
STATIKA			
INVESTOR	Mesto Prievidza, Námestie slobody 14, 971 01 Prievidza		
NÁZOV A MIESTO STAVBY REKONŠTRUKCIA STREŠNEJ KONŠTRUKCIE NAD PRIESTOROM CENTRÁLNYCH ŠATNÍ V OBJEKTE ZŠ, ul. Rastislavová 416/4, 97101 Prievidza	formát	2 x A 4	
	dátum	06/2015	
	Účel	PPSP	
NÁZOV VÝKRESU POHĽADY - CENTRÁLNE ŠATNE - SKUTKOVÝ STAV	Kótované v MM 1:100		

full house
projekčno-architektonický ateliér
Brusno 453, 972 32 Chrenovec-Brusno
tel. 0918 378 430

A3