

POHLAD VÝCHODNÝ

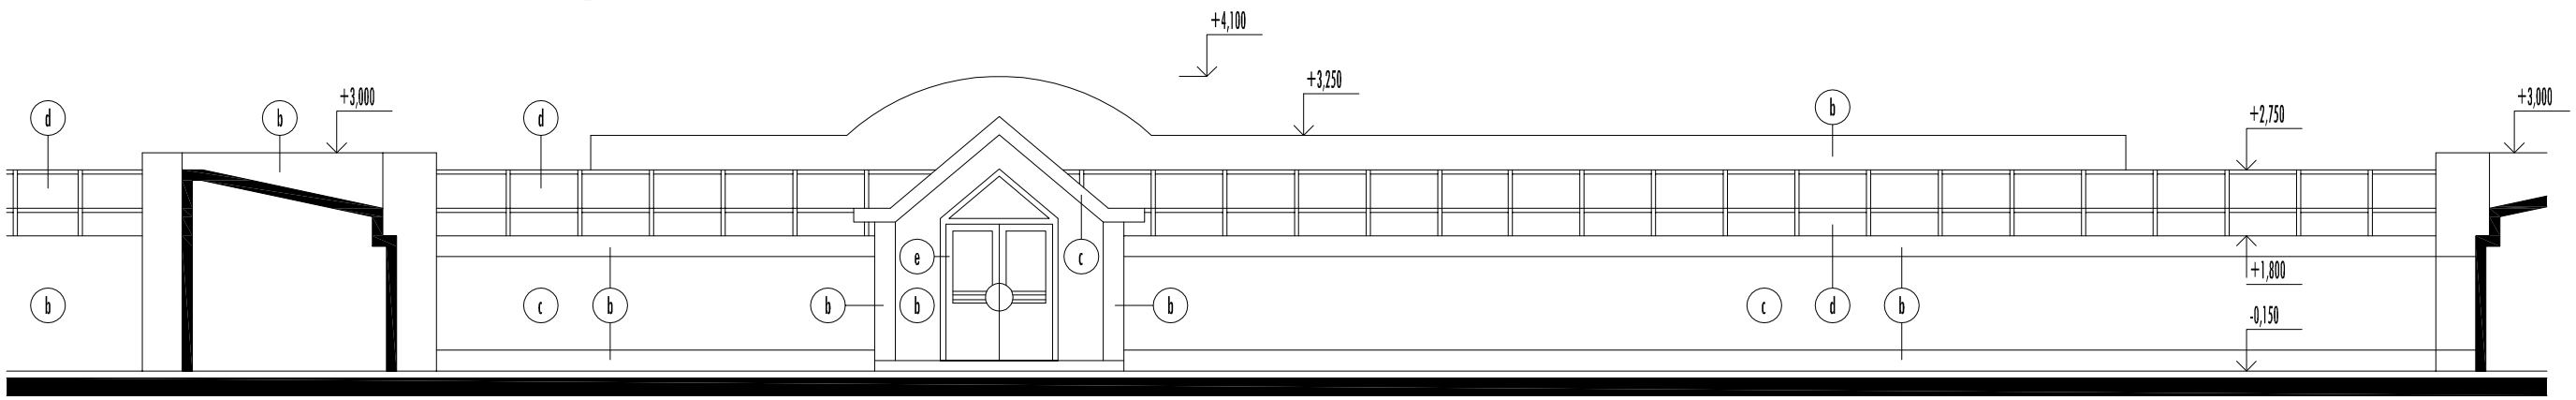


POHLAD VÝCHODNÝ

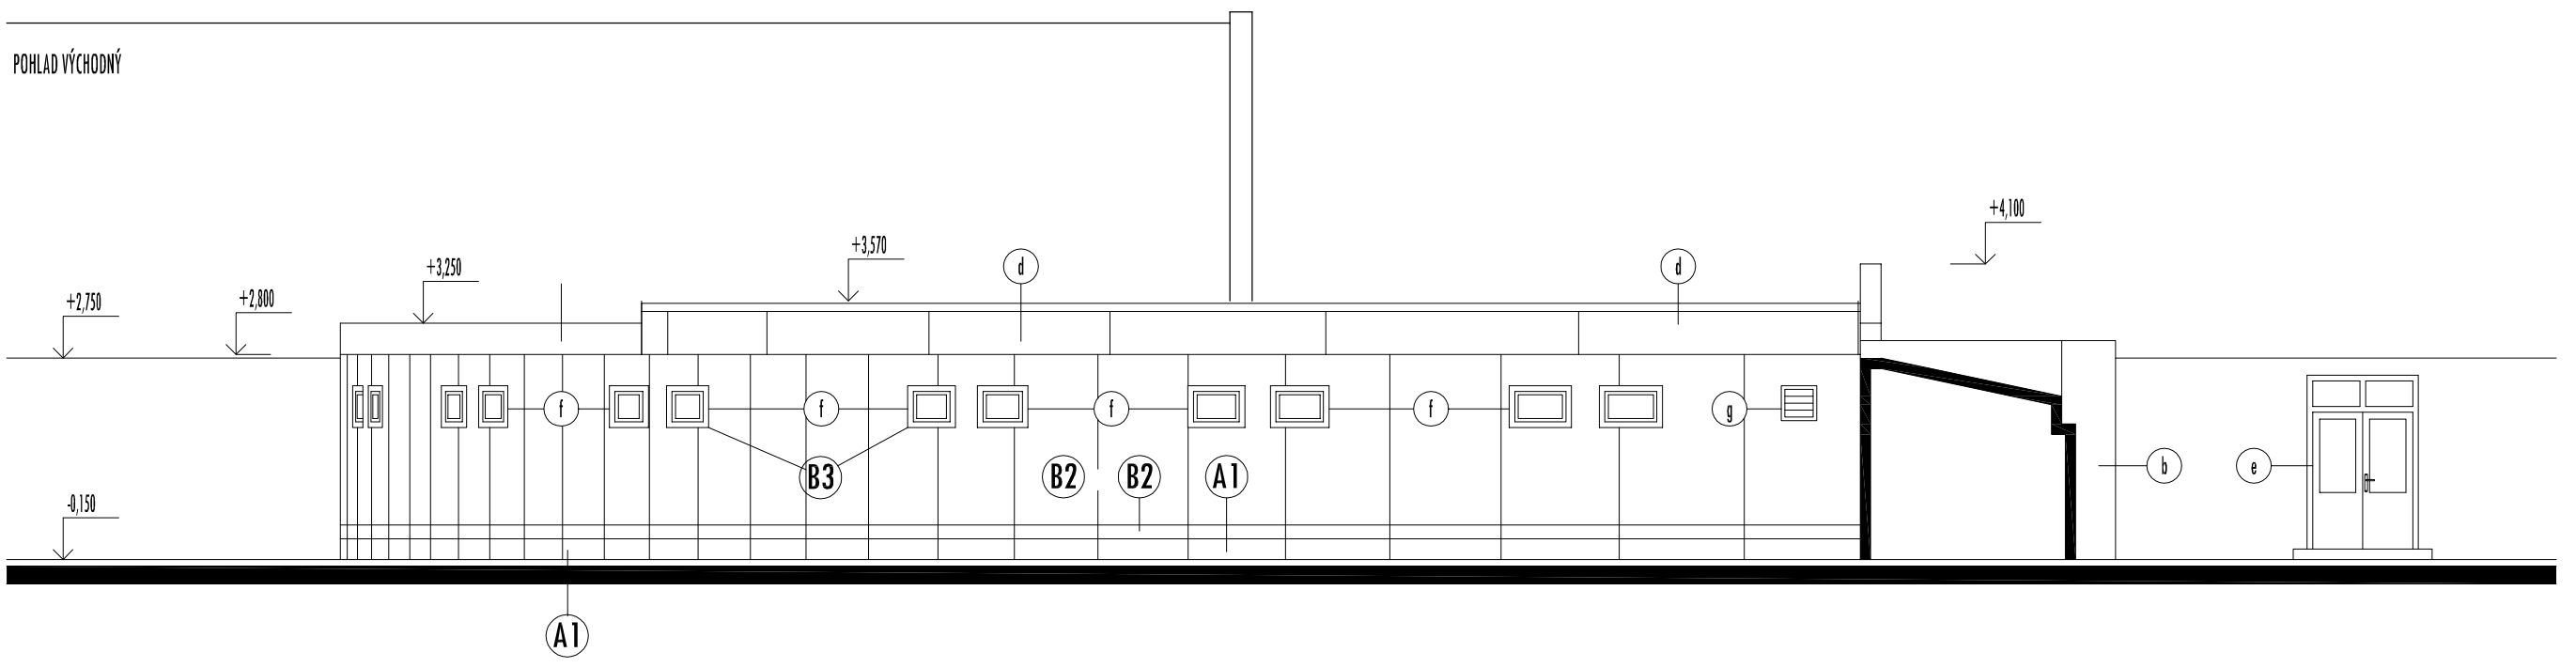


LEGENDA POLOŽIEK :

- (B1) OMIETKA HLADKÁ, FAREBNÝ ODTIEŇ BIELY
- (B2) OMIETKA HLADKÁ, FAREBNÝ ODTIEŇ BIELY
- (A1) OMIETKA HLADKÁ, FAREBNÝ ODTIEŇ MODRÝ
- (d) NOVÁ POVRCHOVÁ ÚPRAVA STRECHY-PVC FÓLIA
- (e) OCELOVÉ DVERE S 1/2 ZASKLENÍM, FAREBNÝ ODTIEN ČERVENÝ
- (f) DREVENÉ OKNO
- (g) OCELOVÁ ŽALUZIA

±0,000 = nášlapná vrstva I.n.p.

PROJEKTOVÁ DOKUMENTÁCIA PODLIEHA ZÁKONU O AUTORSKOM PRÁVE. PREZENTOVANÉ VÝKRESY A TECHNICKÉ PODKLADY SÚ DUŠEVNÝM MAJETKOM AUTORA, ROZMNOŽOVAŤ A PUBLIKOVAŤ ICH MIMO RÁMEC RIEŠENÉHO DIELA JE MOŽNÉ LEN SO SÚHLASOM AUTORA !

| | | | |
|---|---|---|---|
| ZODPOVEDNÝ PROJEKTANT | Ing. arch. Zuzana Bodová | | |
| PROJEKTANT | Ing. arch. Zuzana Bodová | | |
| STATIKA | | | |
| INVESTOR | Mesto Prievidza, Námestie slobody 14, 971 01 Prievidza | | |
| NÁZOV A MIESTO STAVBY<br>REKONŠTRUKCIA STREŠNEJ KONŠTRUKCIE<br>NAD PRIESTOROM CENTRÁLNYCH ŠATNÍ V OBJEKTE ZŠ,<br>ul. Rastislavová 416/4, 97101 Prievidza | formát | 2 x A 4 | |
| | dátum | 06/2015 | |
| | Úcel | PPSP | |
| NÁZOV VÝKRESU<br>POHĽADY - CENTRÁLNE ŠATNE - NAVRHOVANÝ STAV | Kótované v MM<br>1:100 | | |

full house
projekčno-architektonický ateliér
Brusno 453, 972 32 Chrenovec-Brusno
tel. 0918 378 430

A6