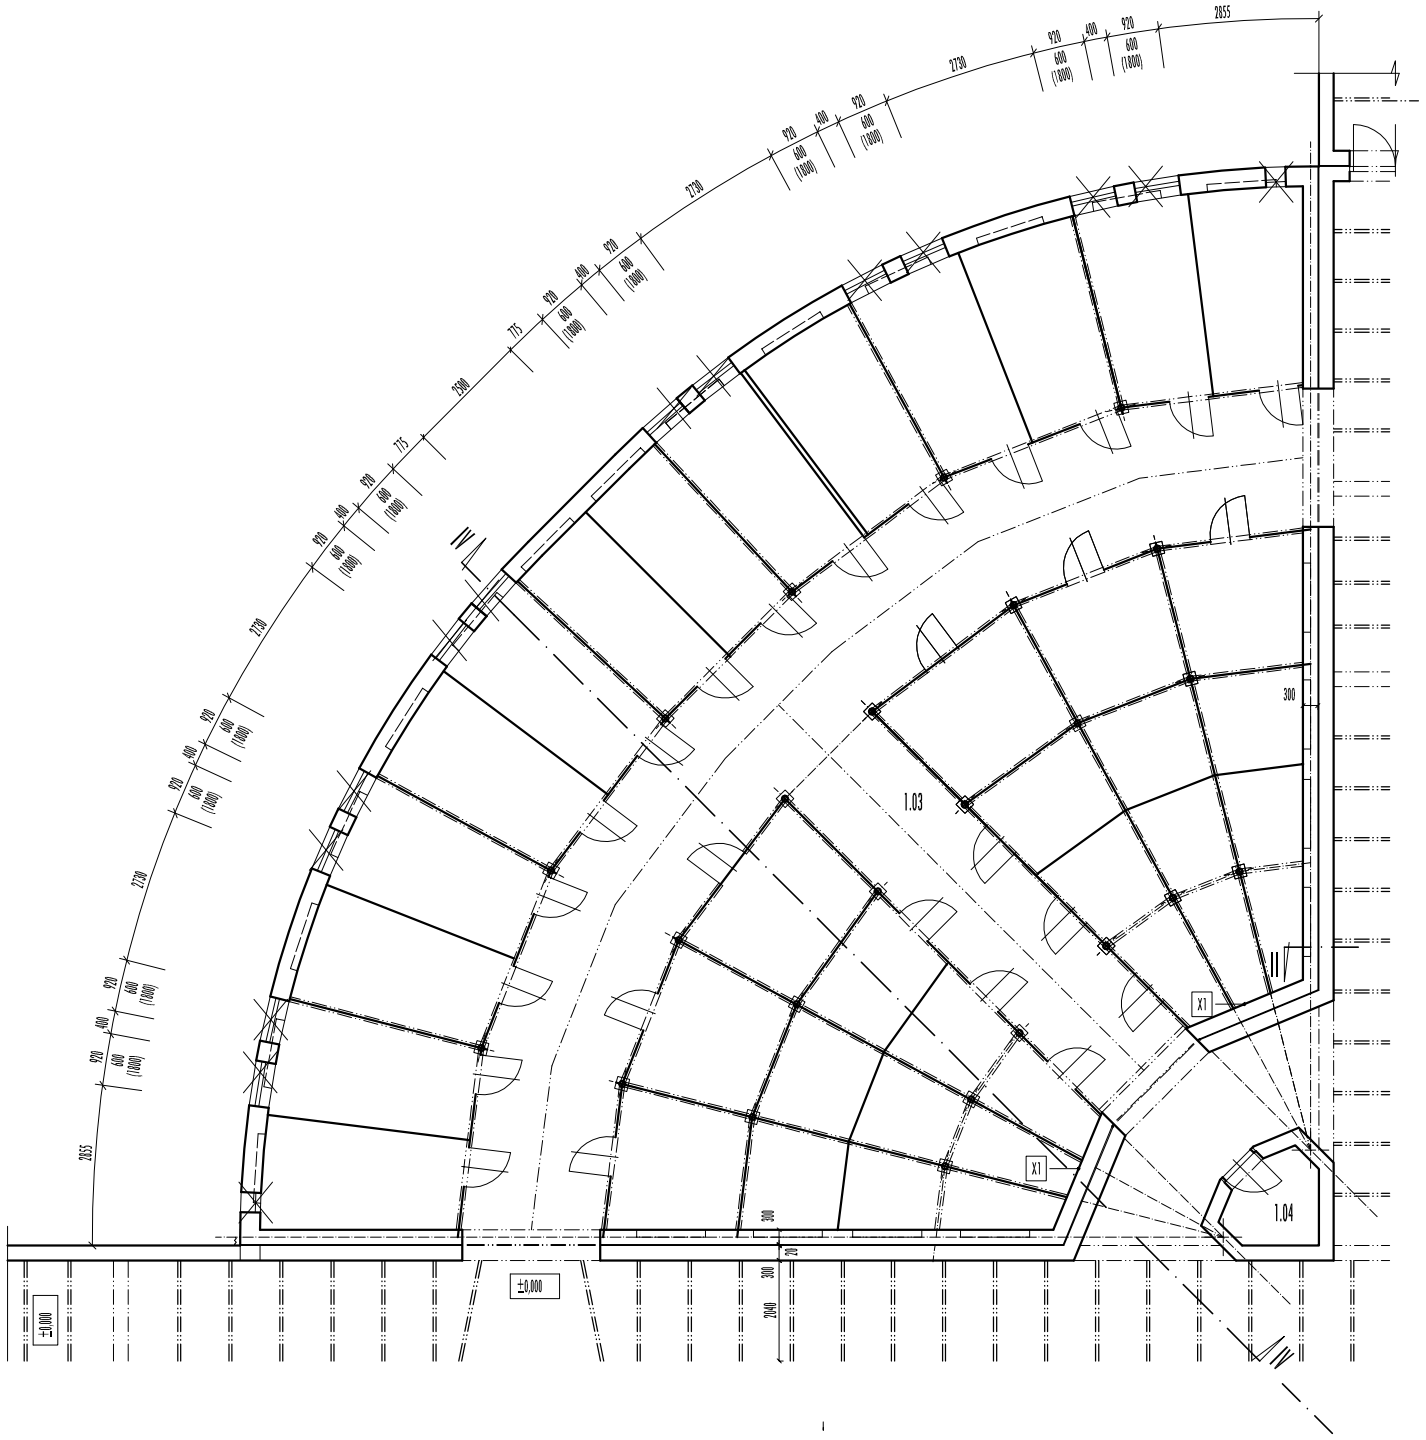


LEGENDA MIESTNOSTÍ

č.m.	účel miestností	plocha	podlaha	úpravy povrchu stien/stropov	poznámka
1.03	šatne	341,13	dlažba z prírodného kameňa	VPC omietka, sádrokartónový podhľad	
1.04	upratovačka	3,11	dlažba z prírodného kameňa	VPC omietka, sádrokartónový podhľad	

LEGENDA BÚRACÍCH PRÁC :

-ODSTRÁNENIE POVODNÝCH DREVENNÝCH OKENNÝCH VÝPLNÍ
DEMONTÁŽ OCHRANNEJ OCELOVEJ ŽALUZIE O ROZMEROCH 0,45 X 0,45 M - 2 KS


POZNÁMKY

1. BÚRACIE PRÁCE JE POTREBNÉ VYKONÁVAŤ V SÚLADE S PLATNÝMI NORMAMI A VYHLÁŠKAMI, DODRŽIAVAŤ ZÁSADY BEZPEČNOSTI PRÁCE VOĽBOU SPRÁVNYCH TECHNOLOGICKÝCH POSTUPOV.
2. OKENNÉ VÝPLNE BUDÚ ODSTRÁNENÉ IBA V NUTNOM ROZSAHU
3. V PRÍPADE NEZROVNALOSTÍ MEDZI PROJEKTOVOU DOKUMENTÁCIOU A SKUTOČNOSŤOU KONTAKTOVAŤ PROJEKTANTA.
4. PRIERAZY V KONŠTRUKCIÁCH PRE INŠTALAČNÉ VEDENIA ZAMERAŤ PODĽA VÝKRESOV JEDNOTLIVÝCH PROFESIÍ

LEGENDA :

RIEŠENÁ ČASŤ OBJEKTU

SCHÉMA OBJEKTU

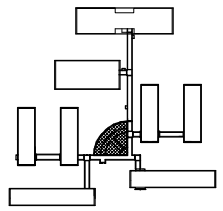

±0,000 = nášlapná vrstva I.n.p.

PROJEKTOVÁ DOKUMENTÁCIA PODLIEHA ZÁKONU O AUTORSKOM PRÁVE. PREZENTOVANÉ VÝKRESY A TECHNICKÉ PODKLADY SÚ DUŠEVNÝM MAJETKOM AUTORA, ROZMNOŽOVAŤ A PUBLIKOVAŤ ICH MIMO RÁMEC RIEŠENÉHO DIELA JE MOŽNÉ LEN SO SÚHLASOM AUTORA !

ZODPOVEDNÝ PROJEKTANT	Ing. arch. Zuzana Bodová		
PROJEKTANT	Ing. arch. Zuzana Bodová		
STATIKA			
INVESTOR	Mesto Prievidza, Námestie slobody 14, 971 01 Prievidza		
NÁZOV A MIESTO STAVBY REKONŠTRUKCIA STREŠNEJ KONŠTRUKCIE NAD PRIESTOROM CENTRÁLNYCH ŠATNÍ V OBJEKTE ZŠ, ul. Rastislavová 416/4, 97101 Prievidza	formát	2 x A 4	
	dátum	06/2015	
	Účel	PPSP	
NÁZOV VÝKRESU PÔDORYS 1. NP - CENTRÁLNE ŠATNE - SKUTKOVÝ STAV	Kótované v MM 1:150		

full house
projekčno-architektonický ateliér
Brusno 453, 972 32 Chrenovec-Brusno
tel. 0918 378 430

A1