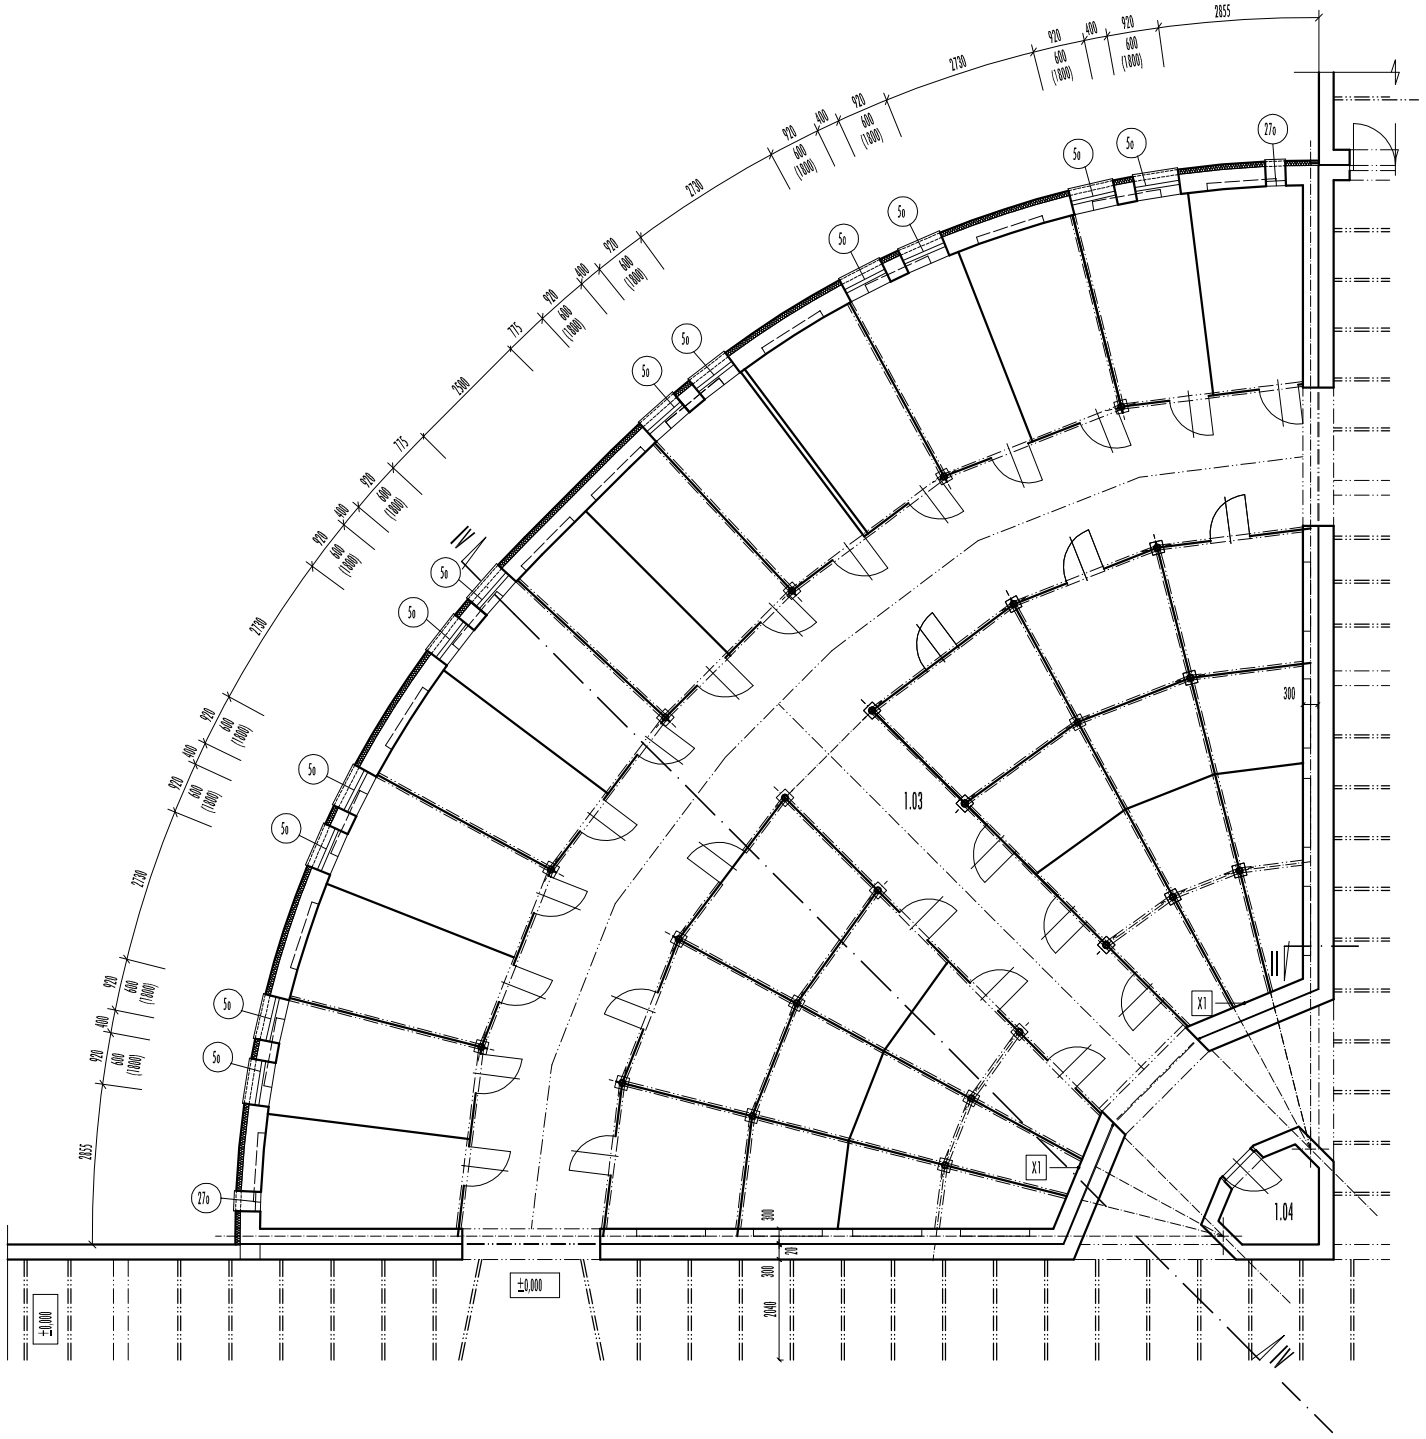


LEGENDA MIESTNOSTÍ

č.m.	účel miestností	plocha	podlaha	úpravy povrchu stien/stropov	poznámka
1.03	šatne	341,13	dlažba z prírodného kameňa	VPC omietka, sádrokartónový podhľad	
1.04	upratovačka	3,11	dlažba z prírodného kameňa	VPC omietka, sádrokartónový podhľad	

LEGENDA :


5a -OZNAČENIE NOVONAVRHOVANÝCH OKENNÝCH PVC VÝPLNÍ -PODROBNE VIĎ VÝKAZ VÝPLNÍ OTVOROV

27a -OZNAČENIE NOVONAVRHOVANÝCH OCHRANNÝCH OCEĽOVÝCH ŽALÚZIÍ O ROZMEROCH 0,45 X 0,45 M - 2 KS

LEGENDA :

RIEŠENÁ ČASŤ OBJEKTU

SCHÉMA OBJEKTU

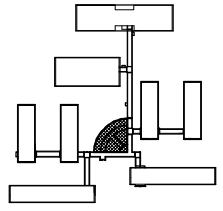

±0,000 = nášlapná vrstva I.n.p.

PROJEKTOVÁ DOKUMENTÁCIA PODLIEHA ZÁKONU O AUTORSKOM PRÁVE. PREZENTOVANÉ VÝKRESY A TECHNICKÉ PODKLADY SÚ DUŠEVNÝM MAJETKOM AUTORA, ROZMNOŽOVAŤ A PUBLIKOVAŤ ICH MIMO RÁMEC RIEŠENÉHO DIELA JE MOŽNÉ LEN SO SÚHLASOM AUTORA !

ZODPOVEDNÝ PROJEKTANT	Ing. arch. Zuzana Bodová		
PROJEKTANT	Ing. arch. Zuzana Bodová		
STATIKA			
INVESTOR	Mesto Prievidza, Námestie slobody 14, 971 01 Prievidza		
NÁZOV A MIESTO STAVBY REKONŠTRUKCIA STREŠNEJ KONŠTRUKCIE NAD PRIESTOROM CENTRÁLNYCH ŠATNÍ V OBJEKTE ZŠ, ul. Rastislavová 416/4, 97101 Prievidza	formát	2 x A 4	
	dátum	06/2015	
	Úcel	PPSP	
NÁZOV VÝKRESU PÔDORYS 1. NP - CENTRÁLNE ŠATNE - NAVRHOVANÝ STAV	Kótované v MM 1:150		

full house
projekčno-architektonický ateliér
Brusno 452, 972 32 Chrenovec-Brusno
tel. 0918 378 430

A3