

POHLAD VÝCHODNÝ

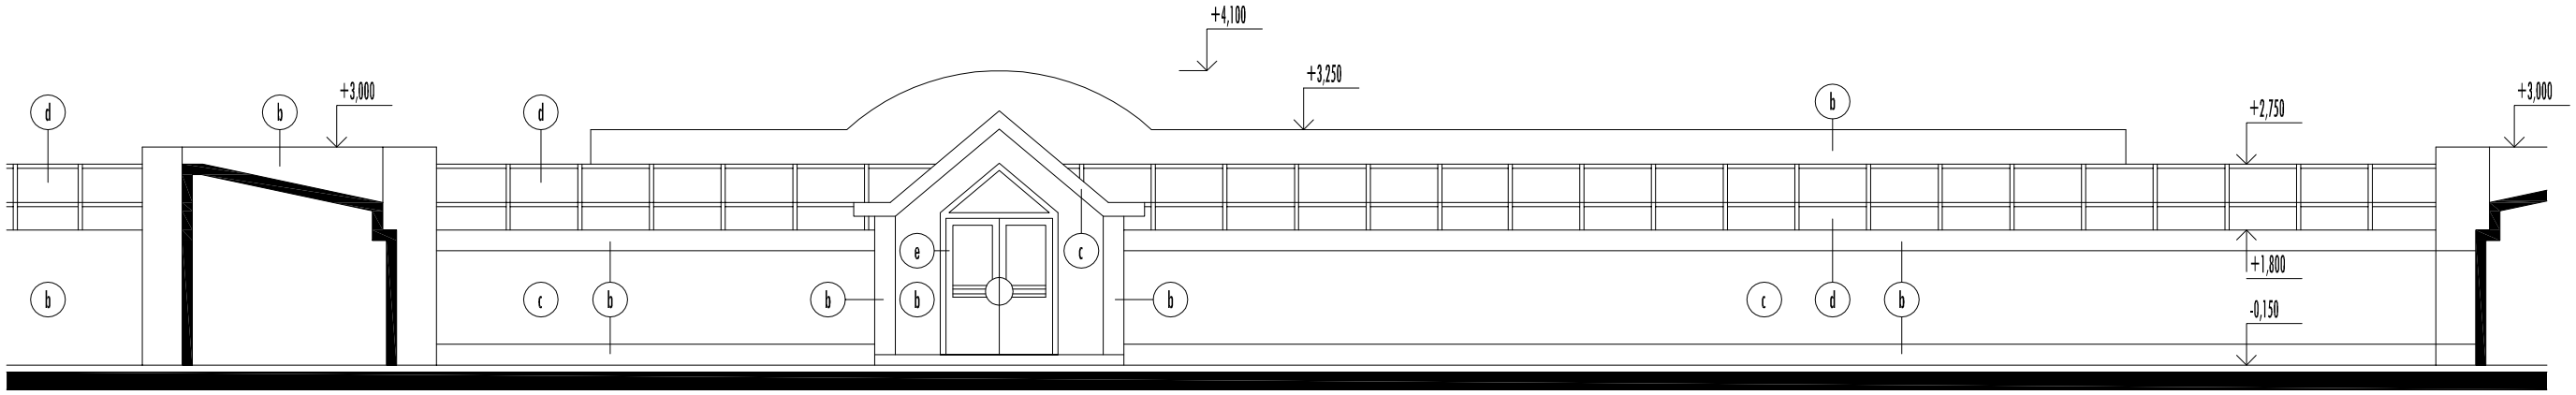

POHLAD VÝCHODNÝ

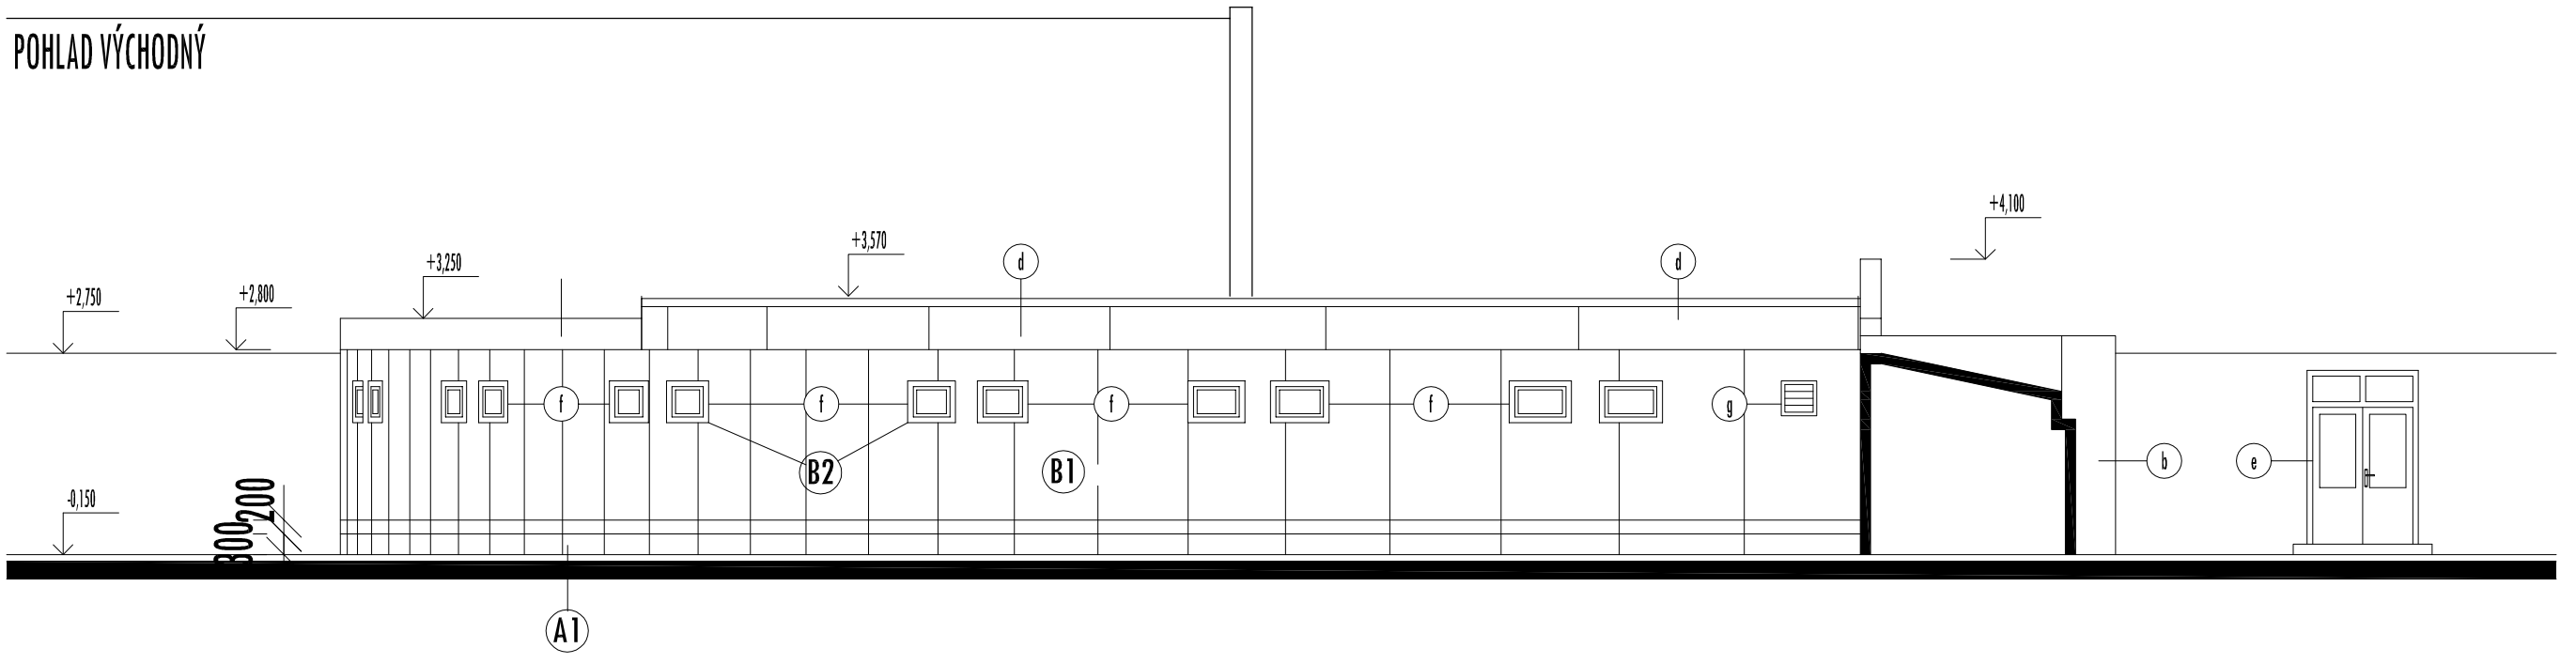

LEGENDA POLOŽIEK :

- (B1) OMIETKA HLADKÁ, FAREBNÝ ODTIEŇ BIELY
- (B2) OMIETKA HLADKÁ, FAREBNÝ ODTIEŇ BIELY
- (A1) OMIETKA HLADKÁ, FAREBNÝ ODTIEŇ MODRÝ
- (d) NOVÁ POVRCHOVÁ ÚPRAVA STRECHY-PVC FÓLIA
- (e) OCELOVÉ DVERE S 1/2 ZASKLENÍM, FAREBNÝ ODTIEN ČERVENÝ
- (f) PVC OKNO S IZOLAČNÝM TROJSKLOM
- (g) OCELOVÁ ŽALUZIA

±0,000 = nášlapná vrstva I.n.p.

PROJEKTOVÁ DOKUMENTÁCIA PODLIEHA ZÁKONU O AUTORSKOM PRÁVE. PREZENTOVANÉ VÝKRESY A TECHNICKÉ PODKLADY SÚ DUŠEVNÝM MAJETKOM AUTORA, ROZMNOŽOVAŤ A PUBLIKOVAŤ ICH MIMO RÁMEC RIEŠENÉHO DIELA JE MOŽNÉ LEN SO SÚHLASOM AUTORA !

ZODPOVEDNÝ PROJEKTANT	Ing. arch. Zuzana Bodová		
PROJEKTANT	Ing. arch. Zuzana Bodová		
STATIKA			
INVESTOR	Mesto Prievidza, Námestie slobody 14, 971 01 Prievidza		
NÁZOV A MIESTO STAVBY REKONŠTRUKCIA STREŠNEJ KONŠTRUKCIE NAD PRIESTOROM CENTRÁLNYCH ŠATNÍ V OBJEKTE ZŠ, ul. Rastislavová 416/4, 97101 Prievidza	formát	2 x A 4	full house projekčno-architektonický ateliér Brusno 453, 972 32 Chrenovec-Brusno tel. 0918 378 430
	dátum	06/2015	
	Účel	PPSP	
NÁZOV VÝKRESU POHĽADY - CENTRÁLNE ŠATNE - NAVRHOVANÝ STAV	Kótované v MM 1:100		A4