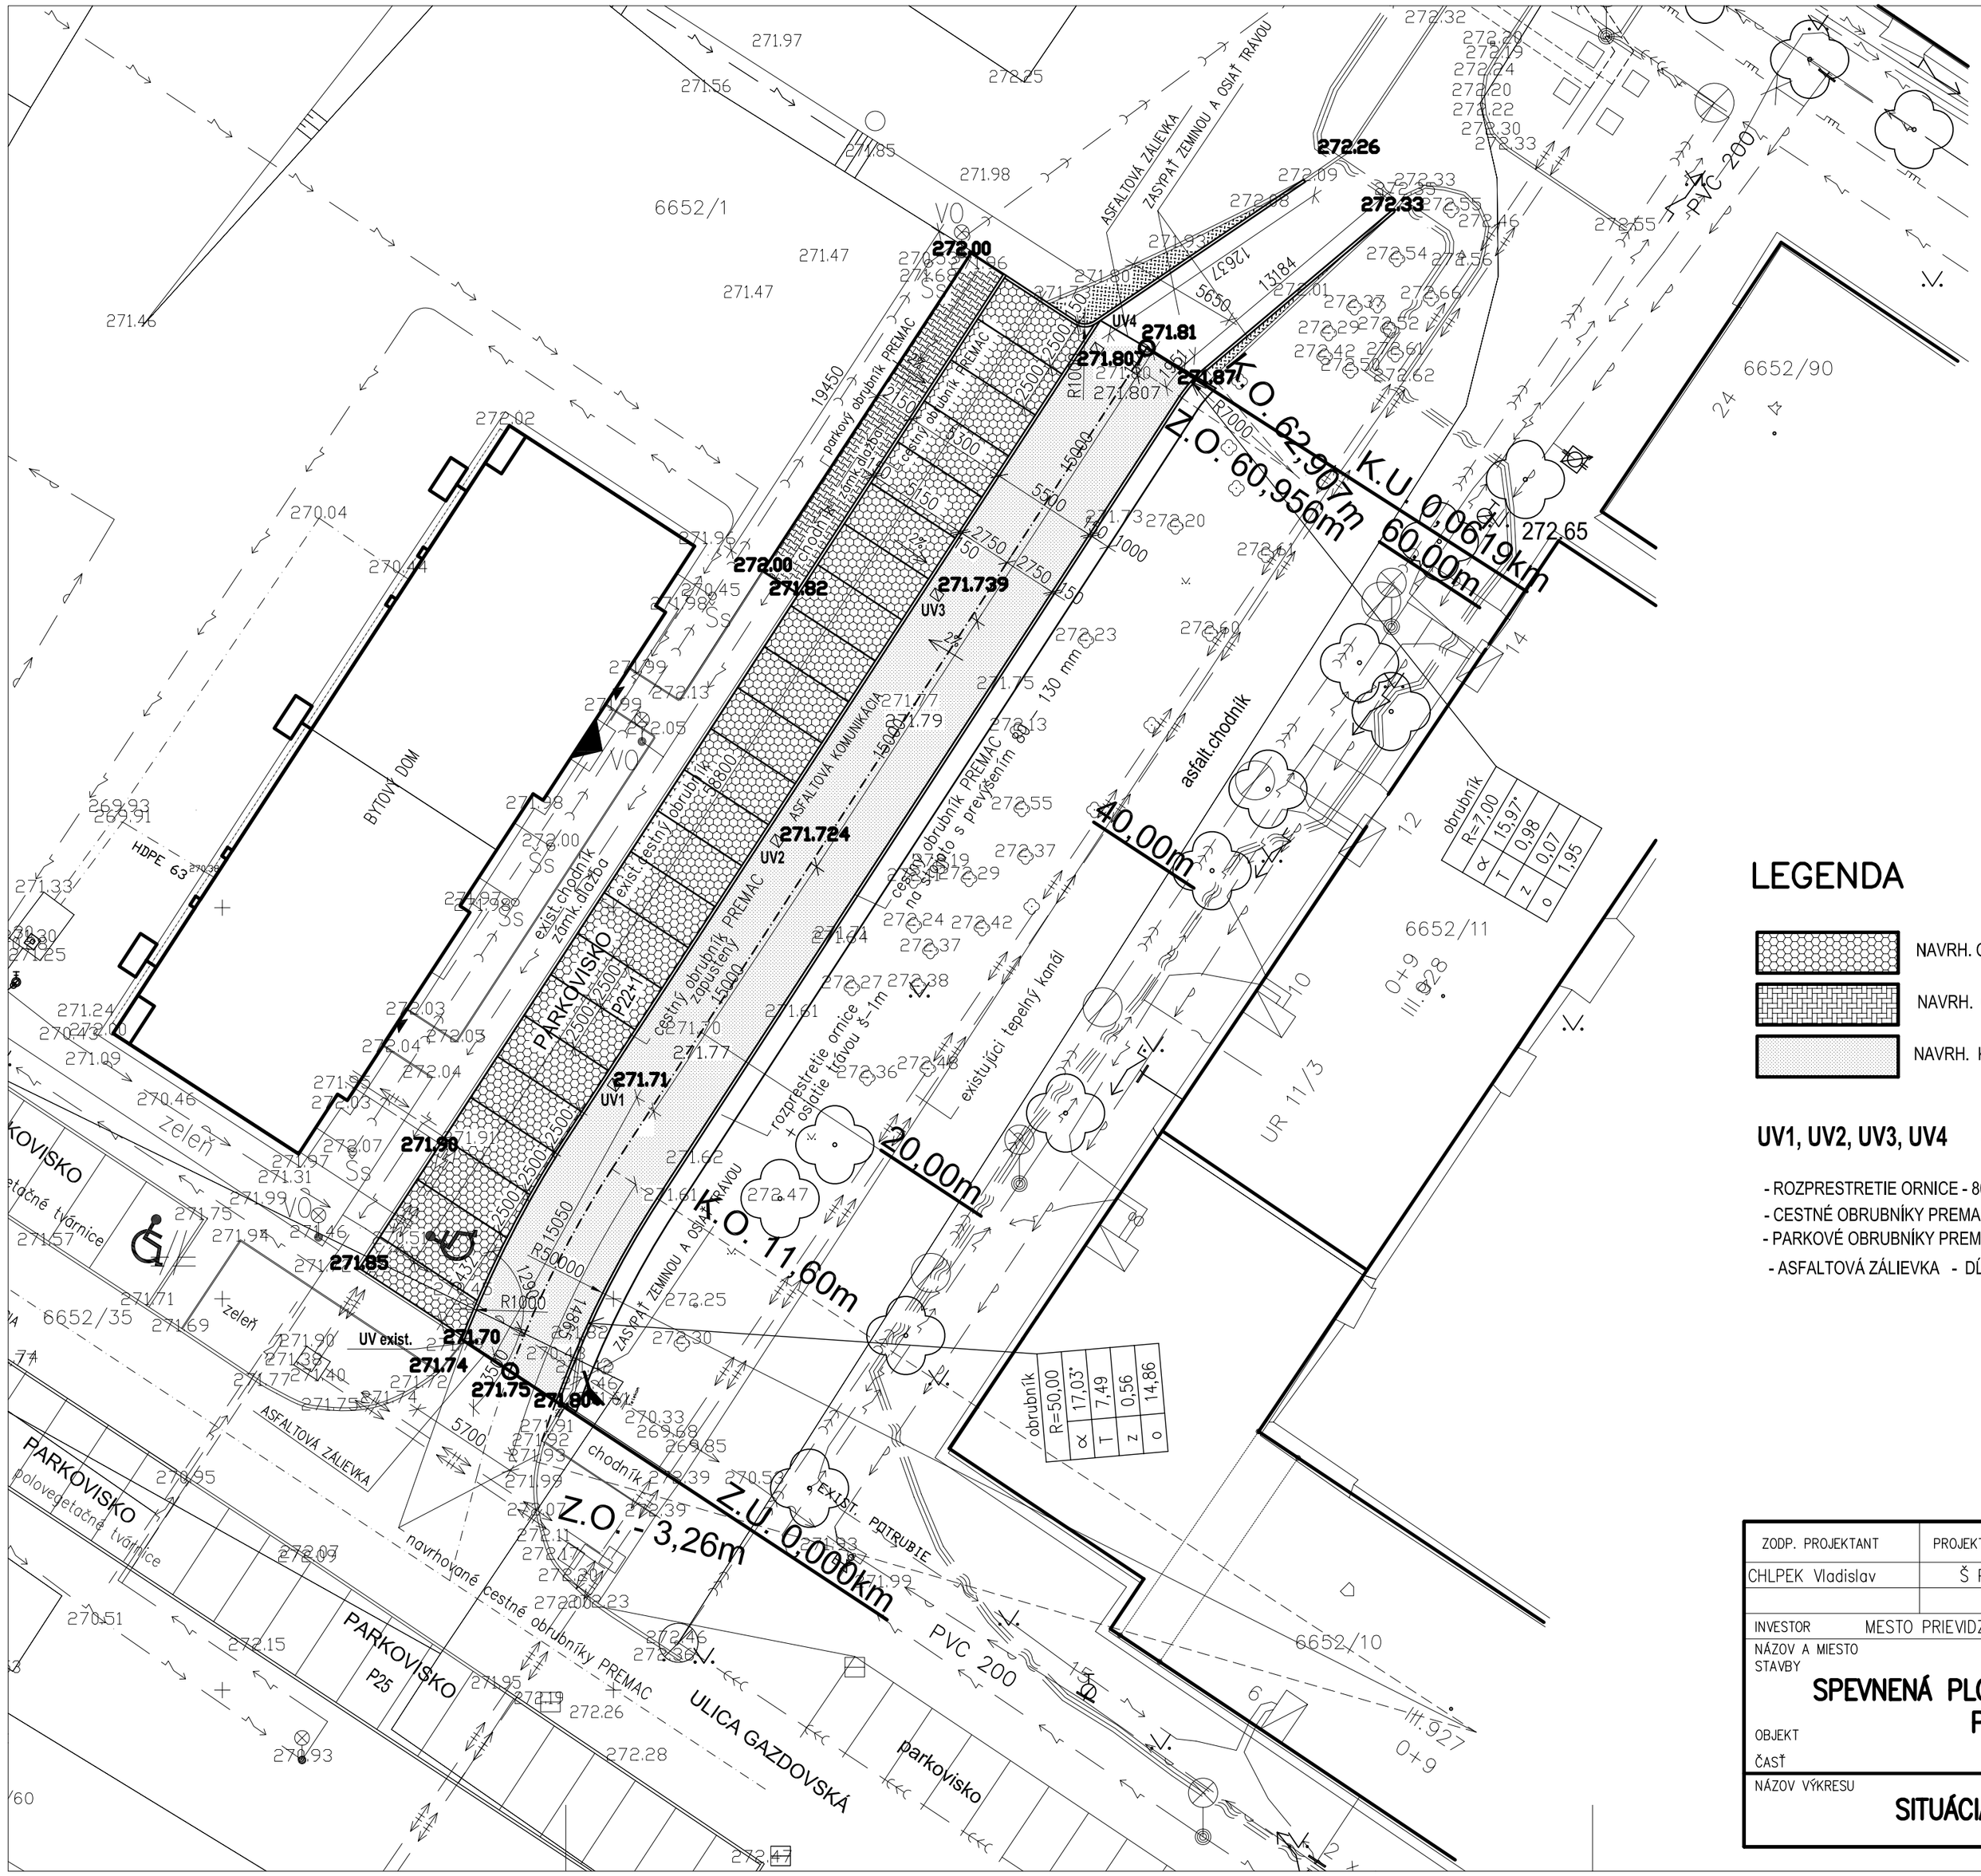


LEGENDA

NAVRH. ODSTAVNÉ PLOCHY -326,77 m2 - BETÓNOVÁ DLAŽBA PREMAC EX-EK , HR. 80 mm

NAVRH. CHODNÍK - 41,82 m2 - BETÓNOVÁ DLAŽBA PREMAC, HR. 60 mm

NAVRH. KOMUNIKÁCIA - 349,75 m2 - ASFALTOBETÓNOVÁ

UV1, UV2, UV3, UV4 ULIČNÁ VPUSŤ + VSAKOVACIA JAMA

- ROZPRESTRETIE ORNICE - 80,10 m2
- CESTNÉ OBRUBNÍKY PREMAC - DĹ. 176,90 m
- PARKOVÉ OBRUBNÍKY PREMAC - DĹ. 21,50 m
- ASFALTOVÁ ZÁLIEVKA - DĹ. 36,8 m

ZODP. PROJEKTANT	PROJEKTANT	KRESLIL	VED. PROJ. STREDISKA
CHLPEK Vladislav	ŠPEŤKOVÁ Jana		CHLPEK Vladislav

CADPROJEKT, s.r.o.
Cigánska 9, 971 01 Prievidza
IČO: 31 627 251 ©

INVESTOR: MESTO PRIEVIDZA

NÁZOV A MIESTO STAVBY: **SPEVNENÁ PLOCHA NA GAZDOVSKEJ ULICI PRIEVIDZA**

OBJEKT

ČASŤ

NÁZOV VÝKRESU: **SITUÁCIA – navrhovaný stav**

FORMÁT	6 A4
DÁTUM	05/2016
ÚČEL	RP
Č. ZÁKAZKY	12/16
Kótované v MM	1 : 250
Čís. výkr.	2.