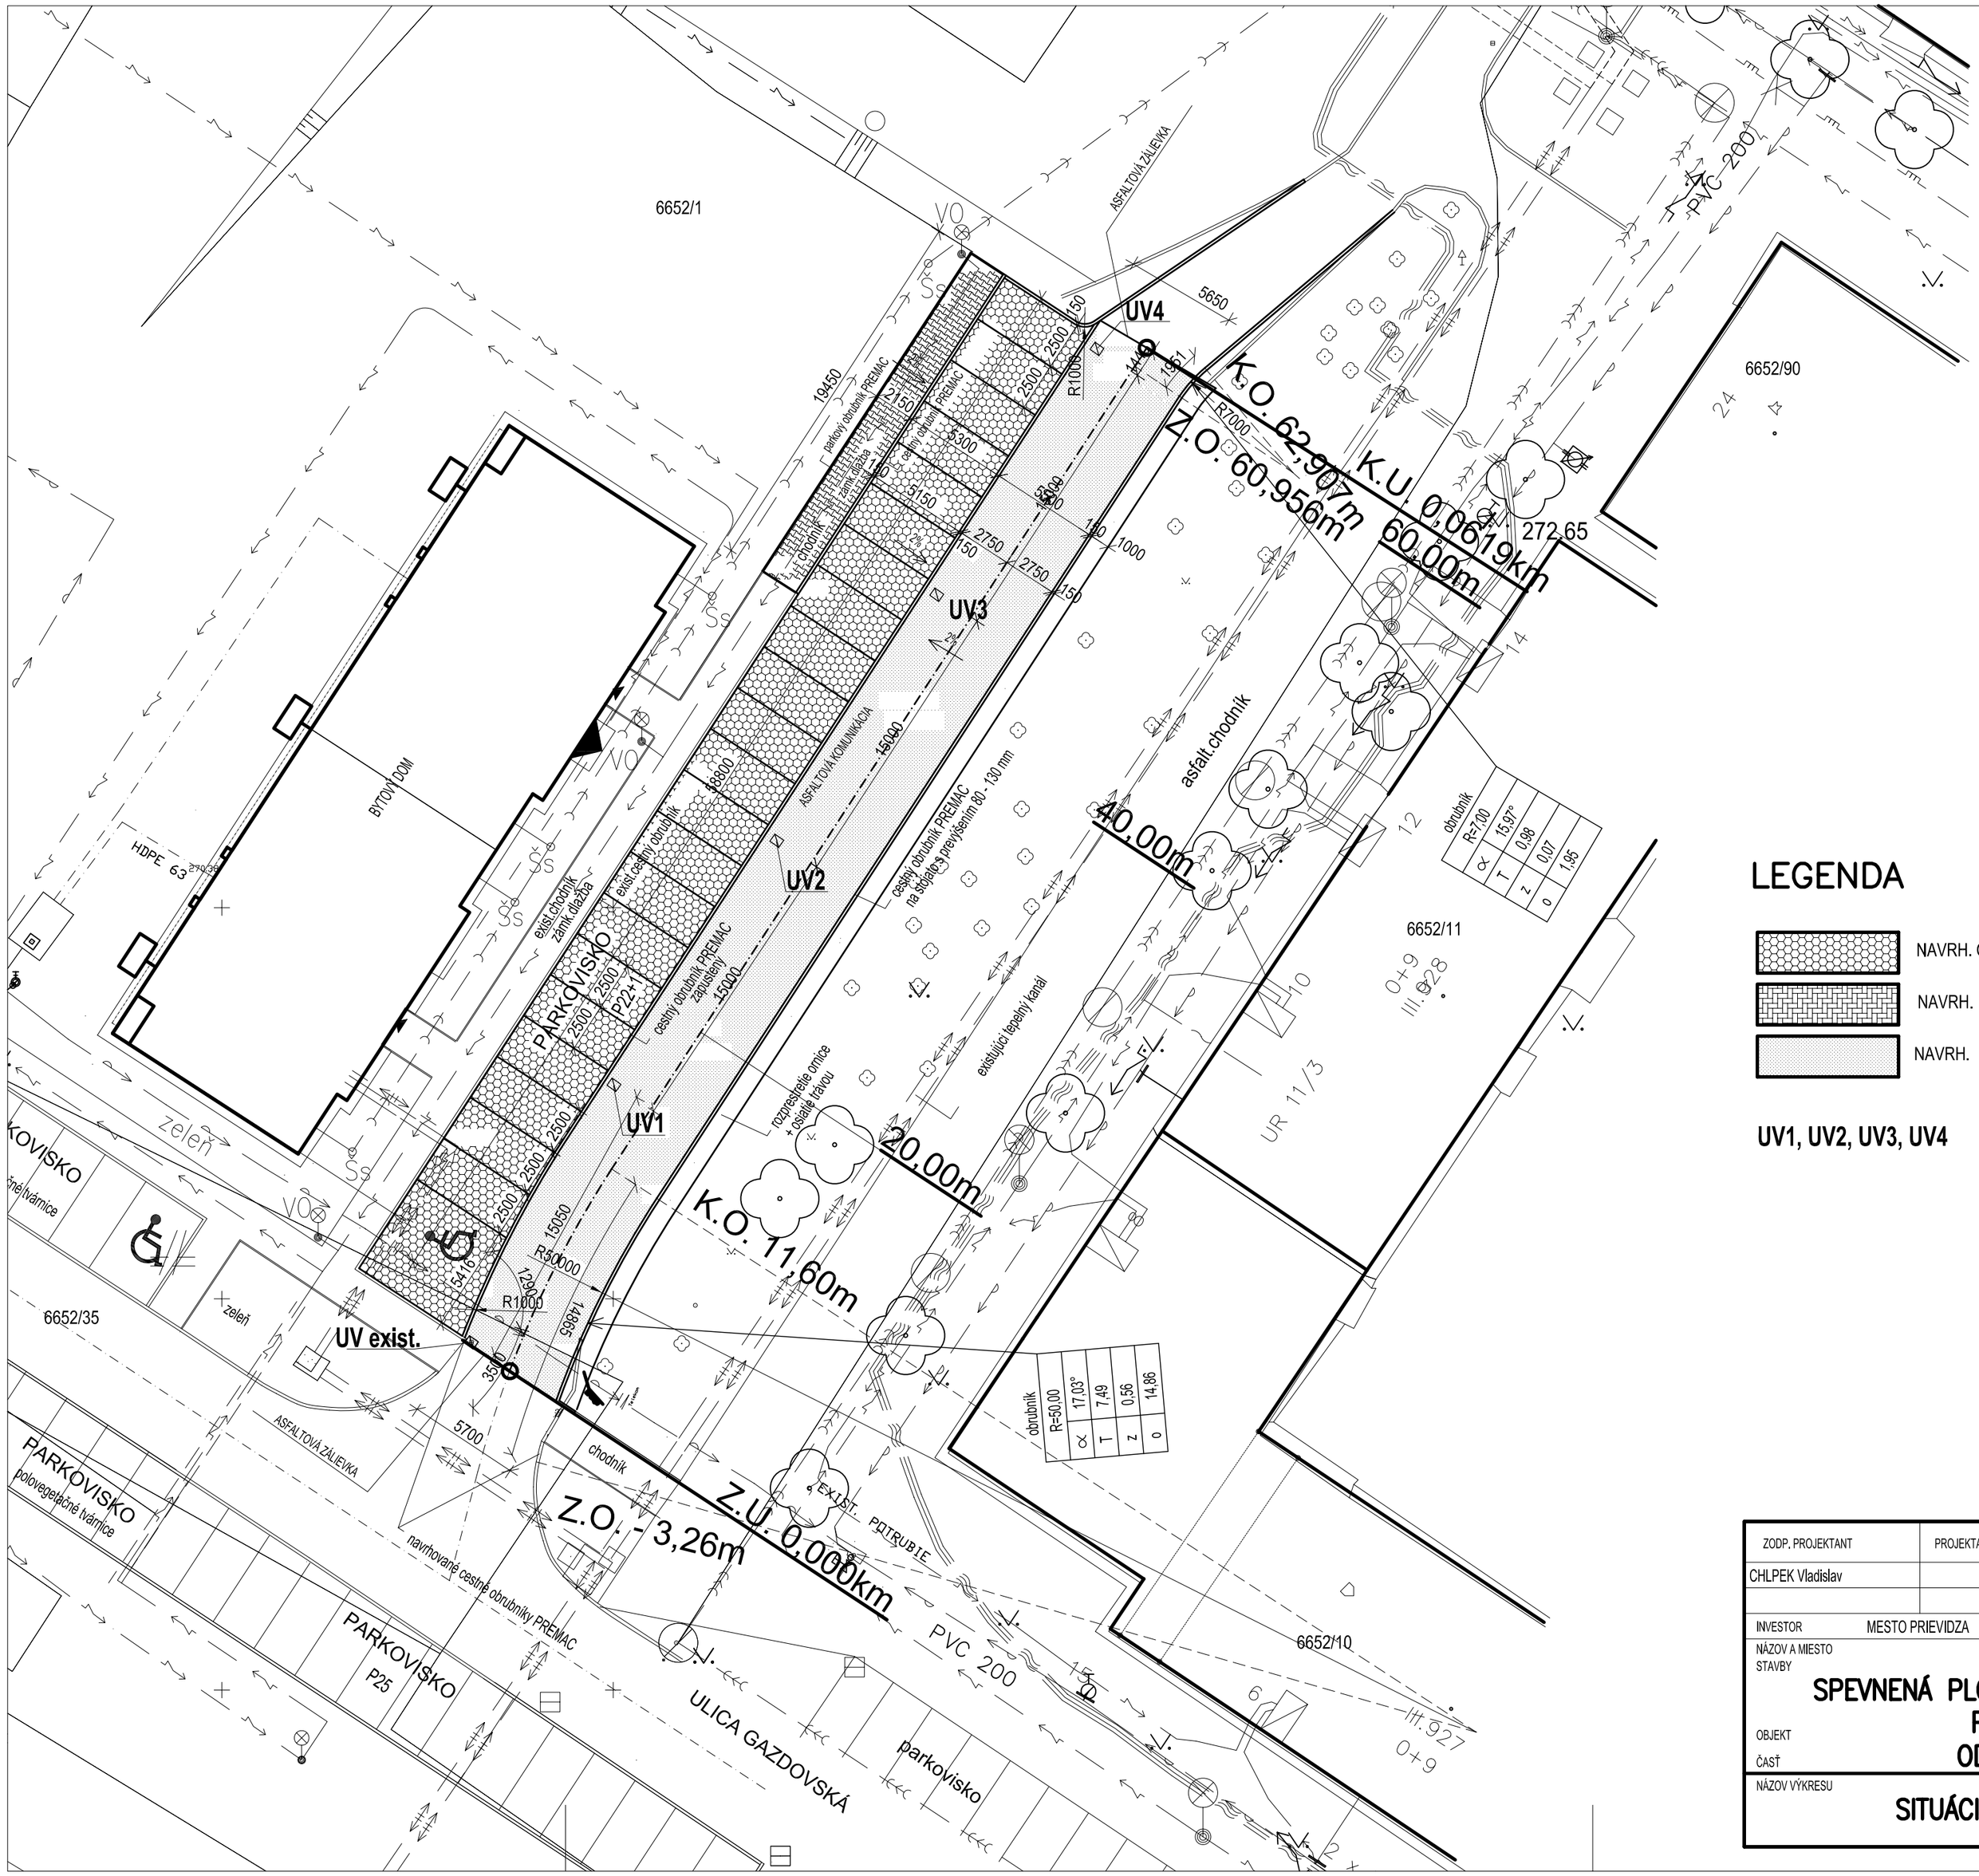


LEGENDA

- NAVRH. ODSTAVNÉ PLOCHY -314,91 m2 - BETÓNOVÁ DLAŽBA PREMAC EX-EK , HR. 80 mm
- NAVRH. CHODNÍK - 42,62 m2 - BETÓNOVÁ DLAŽBA PREMAC, HR. 60 mm
- NAVRH. KOMUNIKÁCIA - 348,75 m2 - ASFALTOBETÓNOVÁ

UV1, UV2, UV3, UV4 ULIČNÁ VPUSŤ + VSAKOVACIA JAMA

ZODP. PROJEKTANT	PROJEKTANT	KRESLIL	VED. PROJ. STREDISKA	CADPROJEKT, s.r.o. Cighanska 9, 971 01 Prievidza IČO: 31 627 251 ©
CHLPEK Vladislav			CHLPEK Vladislav	
INVESTOR	MESTO PRIEVIDZA			
NÁZOV A MIESTO STAVBY	SPEVNENÁ PLOCHA NA GAZDOVSKEJ ULICI PRIEVIDZA		FORMÁT	6 A4
			DÁTUM	05/2016
OBJEKT	ODVODNENIE		ÚČEL	RP
ČASŤ			Č. ZÁKAZKY	12/16
NÁZOV VÝKRESU	SITUÁCIA – navrhovaný stav		Kótované v MM 1 : 250	Čís. výkr. 1