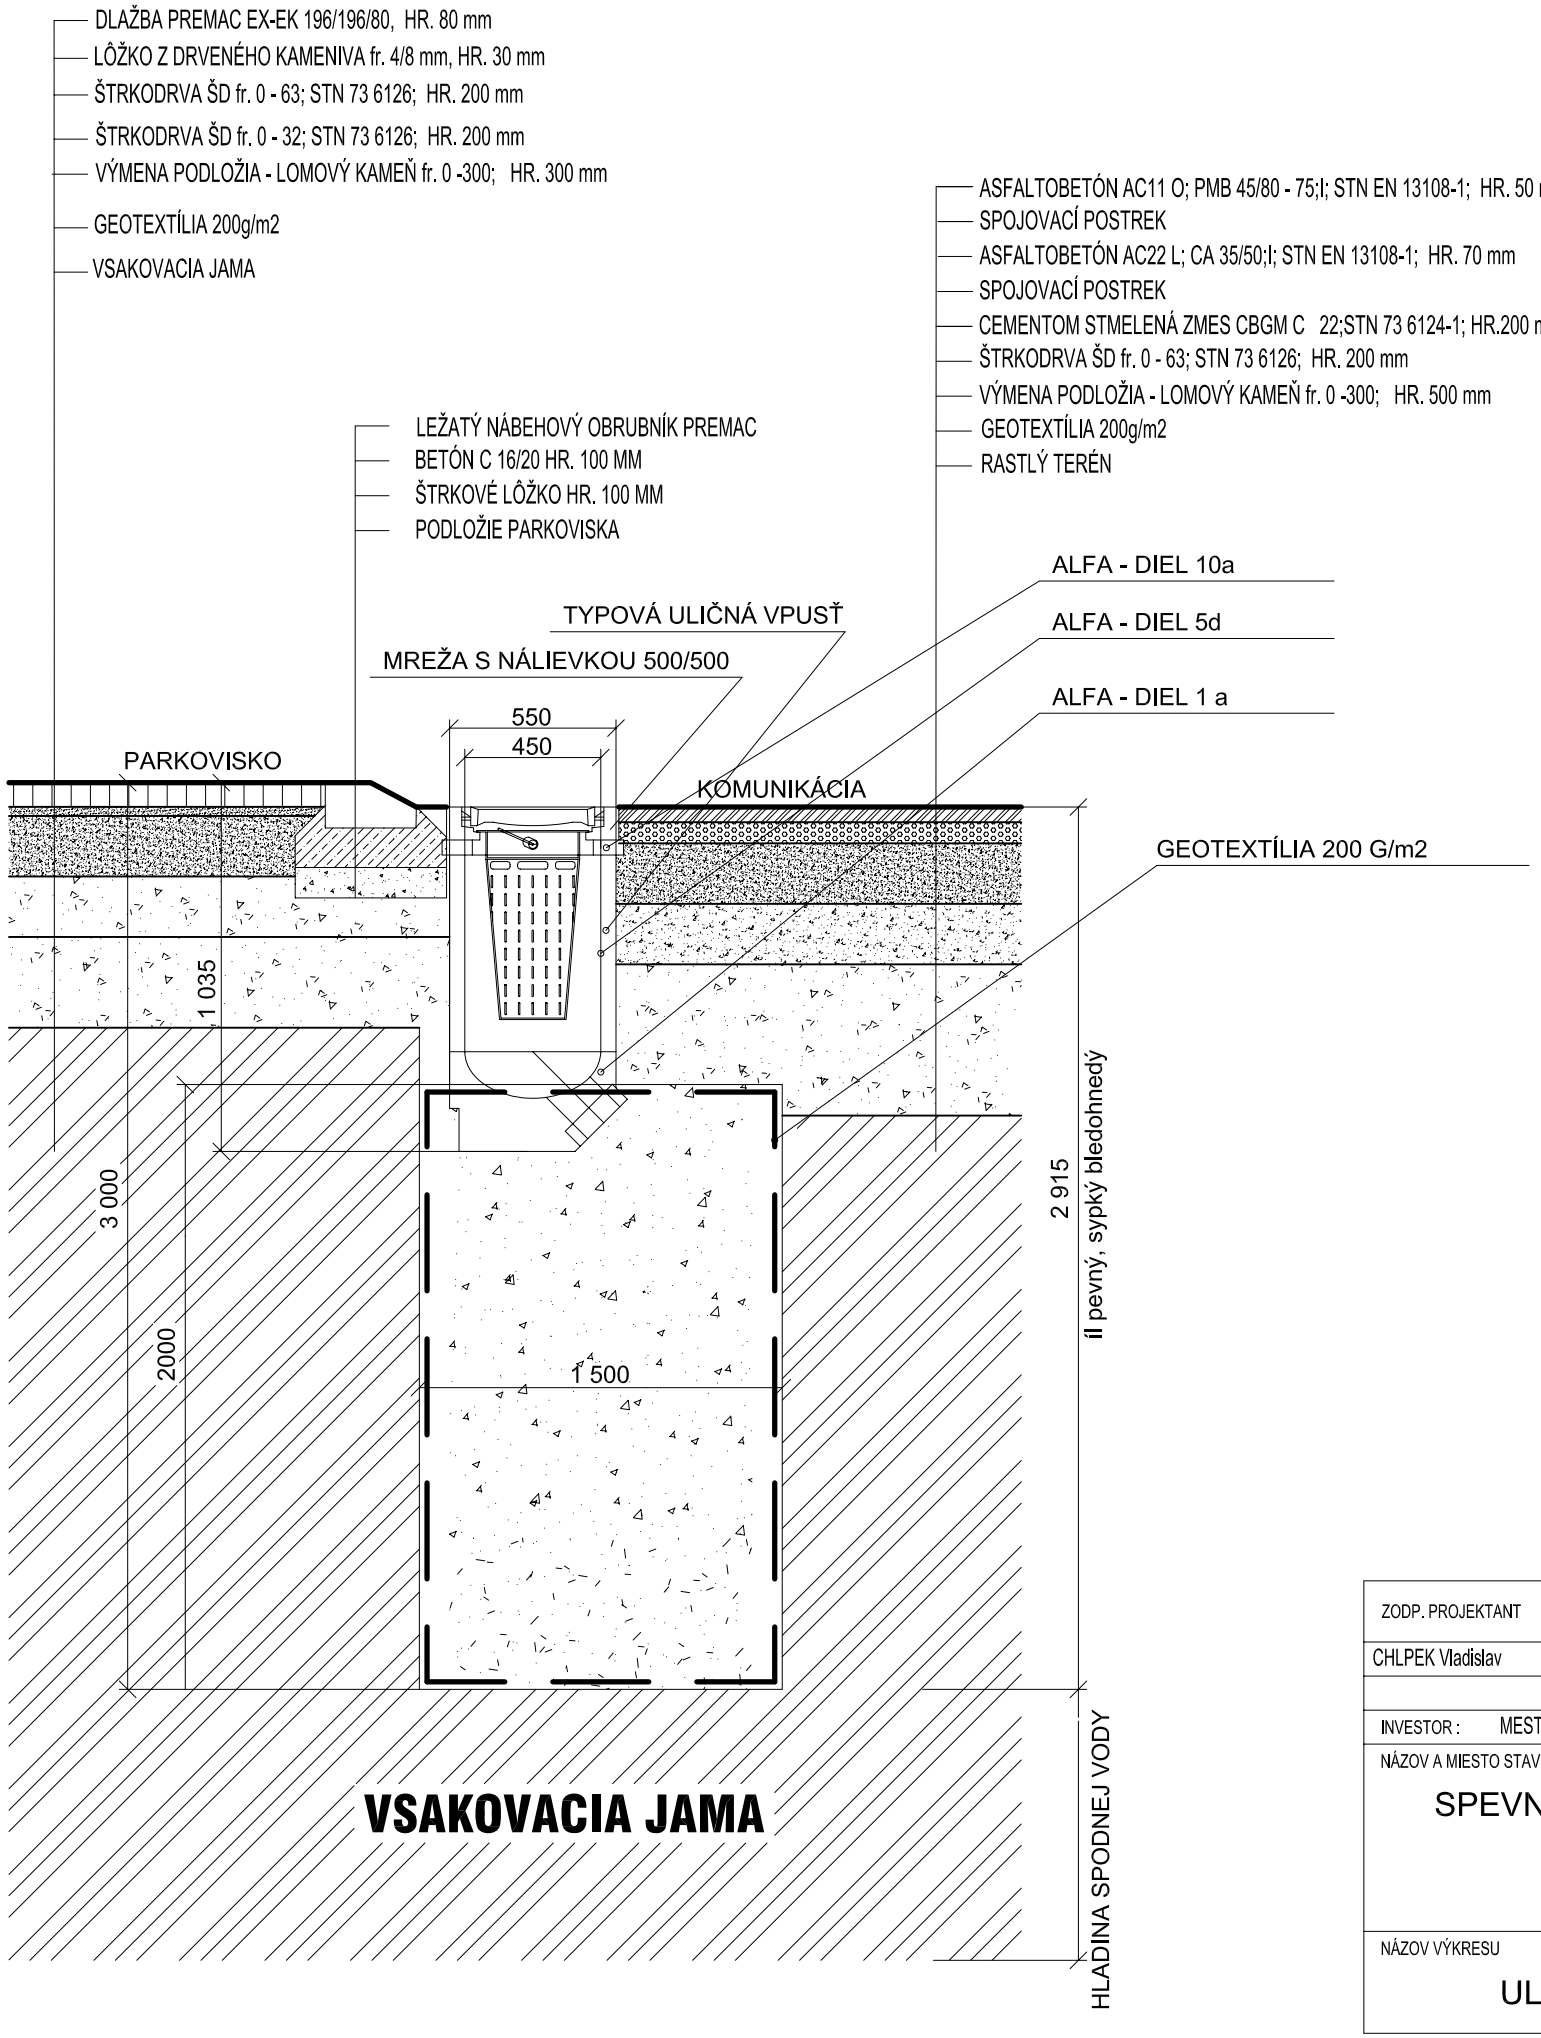


ZODP. PROJEKTANT	PROJEKTANT	KRESLIL	VED. PROJ. STREDISKA	CADPROJEKT, s.r.o. Cigánska 9, 971 01 Prievidza IČO: 31 627 251 ©
CHLPEK Vladislav			CHLPEK Vladislav	
INVESTOR : MESTO PRIEVIDZA				

NÁZOV A MIESTO STAVBY SPEVNENÁ PLOCHA NA GAZDOVSKEJ ULICI PRIEVIDZA ODVODNENIE	FORMÁT: 2 A4 DÁTUM: 05/2016 ÚČEL: RP Č. ZÁKAZKY: 12/16
NÁZOV VÝKRESU ULIČNÁ VPUSŤ + VSAKOVACIA JAMA	Kótované v MM: 1 : 25 Čís. výkr.: 2