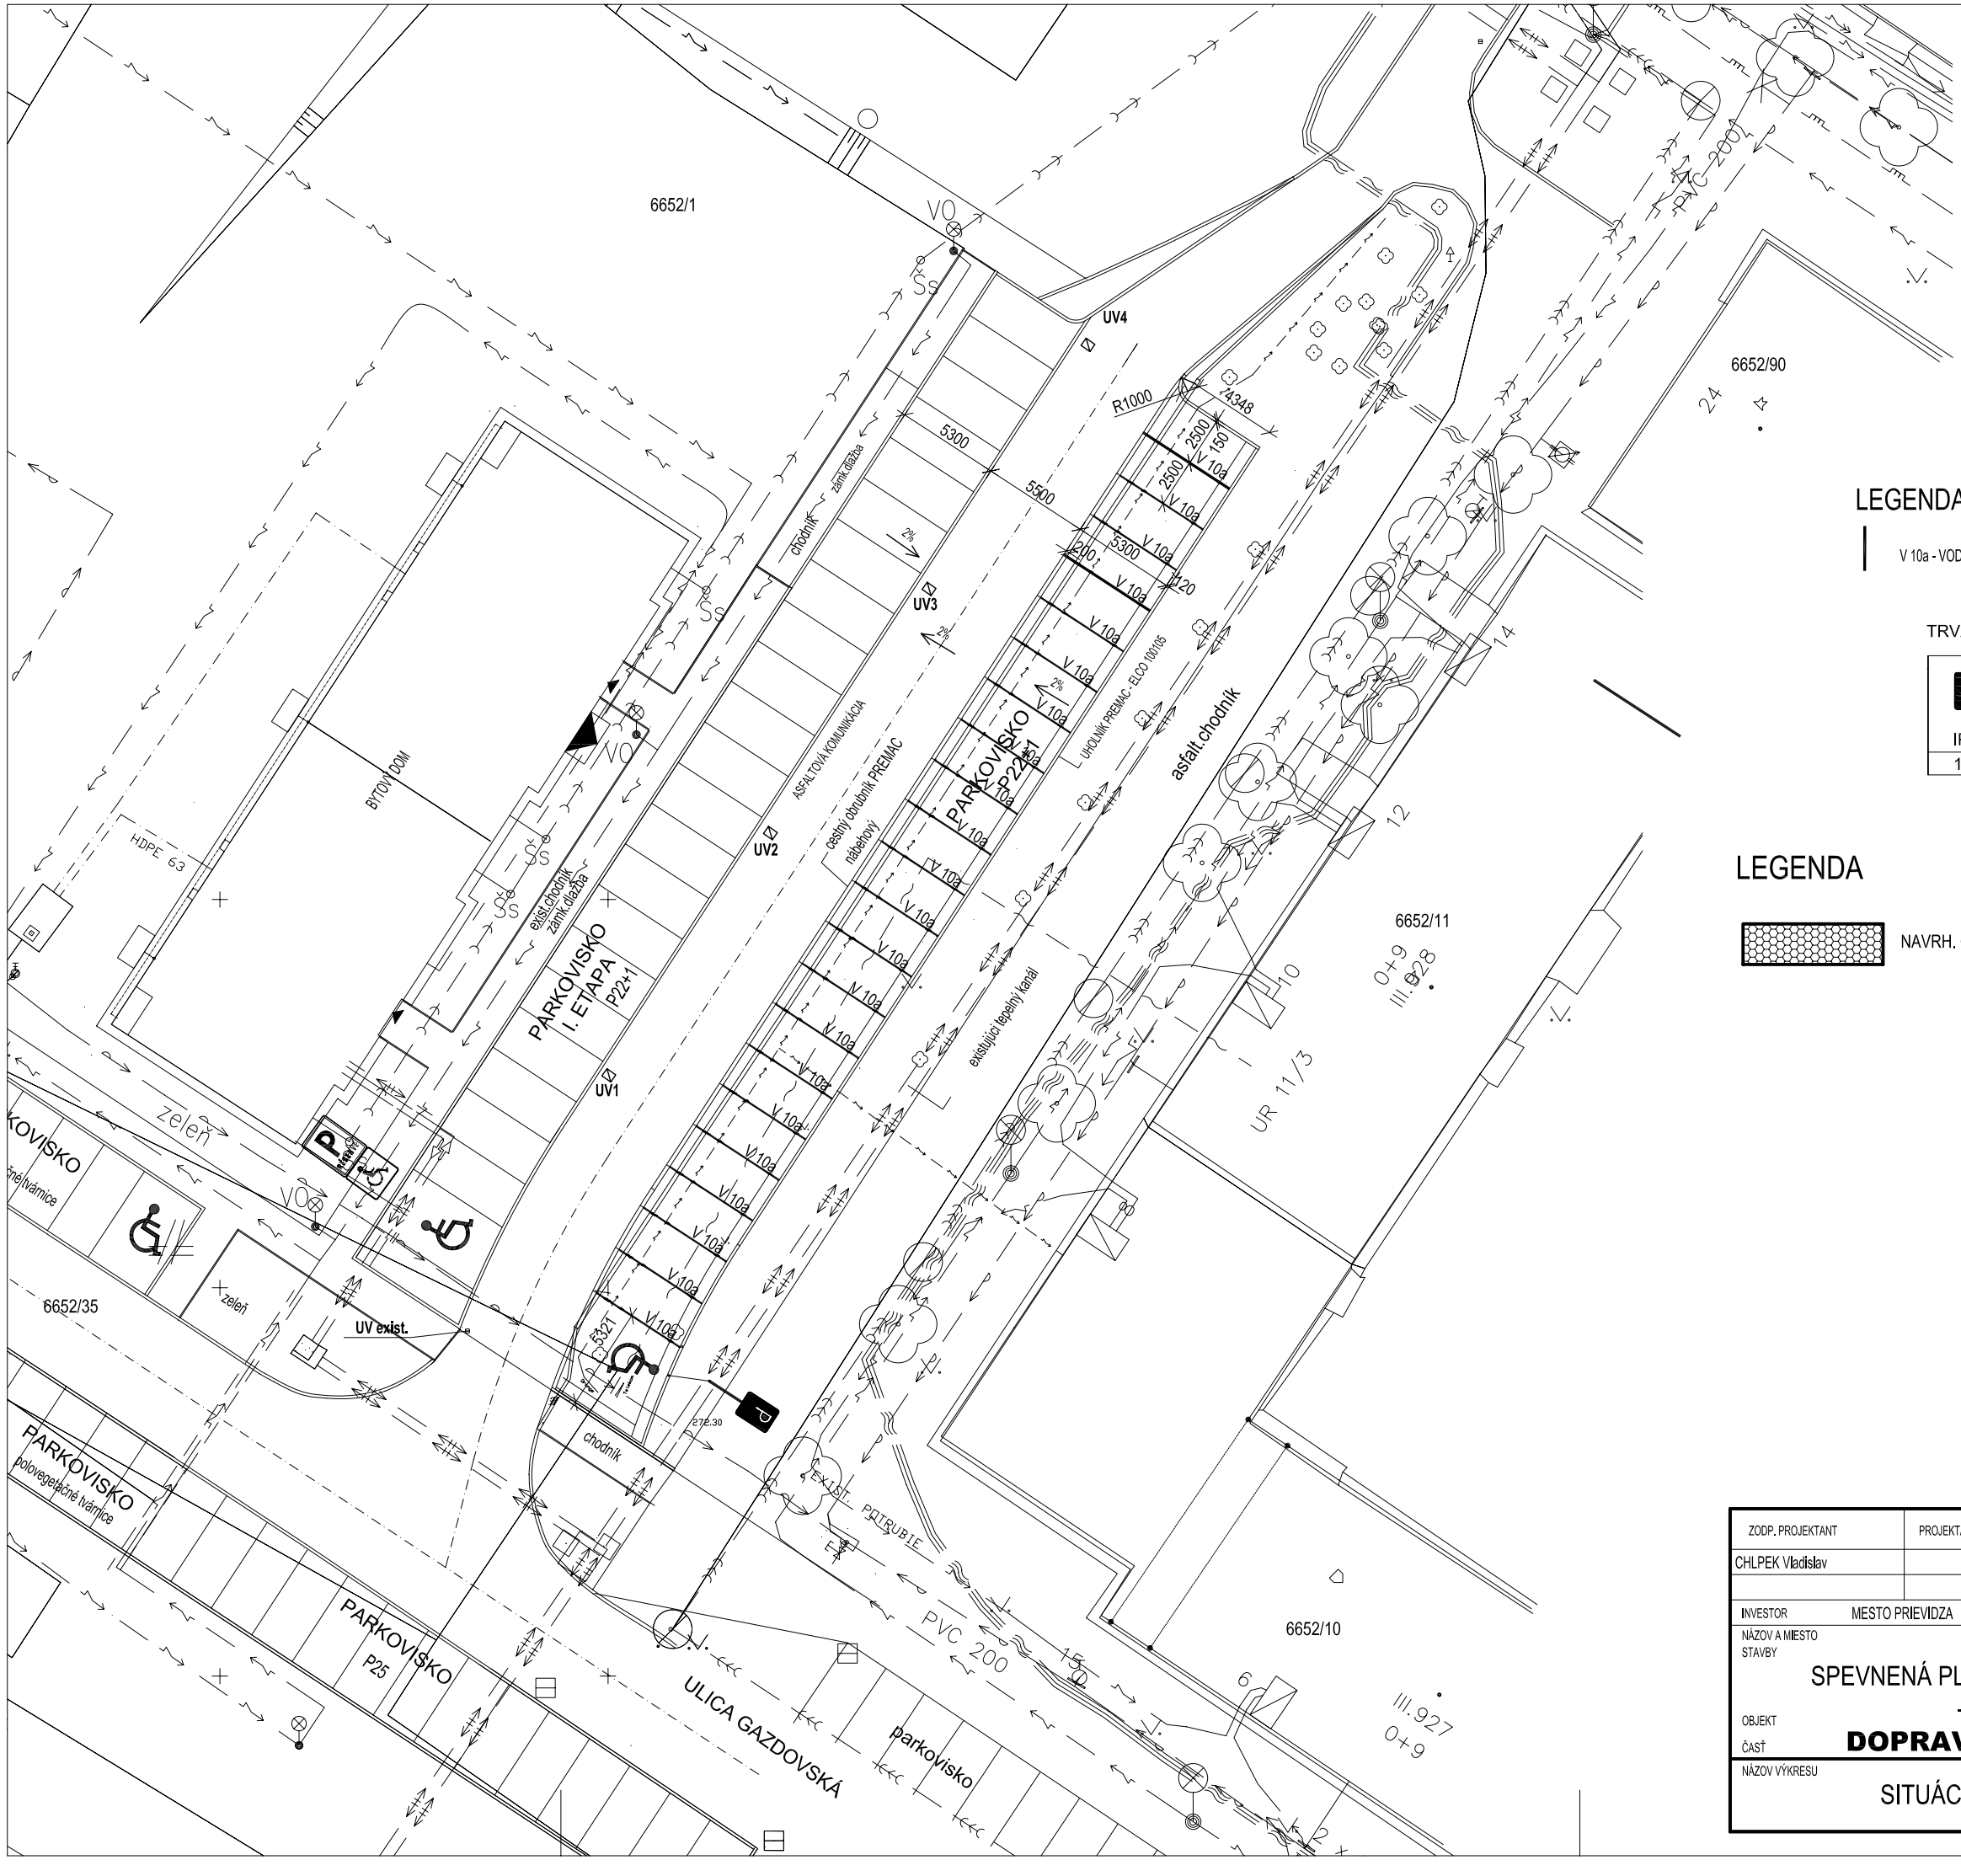


LEGENDA DOPRAVNÉHO ZNAČENIA

V 10a - VODOROVNÉ DOPRAVNÉ ZNAČENIE - PARKOVACIE MIESTO S KOLMÝM STÁTÍM - 23 ks

TRVALÉ DOPRAVNÉ ZNAČENIE

IP 16	SYMBOL	V 10a
1 ks	1x	117 m

LEGENDA

NAVRH. ODSTAVNÉ PLOCHY -330,35 m2 - BETÓNOVÁ DLAŽBA PREMAC EX-EK , HR. 80 mm

ZODP. PROJEKTANT	PROJEKTANT	KRESLIL	VED. PROJ. STREDISKA	CADPROJEKT, s.r.o. Cigánska 9, 971 01 Prievidza IČO: 31 627 251
CHLPEK Vladislav			CHLPEK Vladislav	
INVESTOR	MESTO PRIEVIDZA			
NÁZOV A MIESTO STAVBY	SPEVNENÁ PLOCHA NA GAZDOVSKEJ ULICI - II. ETAPA			FORMÁT 6 A4
OBJEKT				DÁTUM 11/2016
ČASŤ	**DOPRAVNÉ ZNAČENIE**			ÚČEL RP
				Č. ZÁKAZKY 12/16
NÁZOV VÝKRESU	SITUÁCIA - navrhovaný stav			Kótované v MM 1 : 250 / Čís. výkr. 1