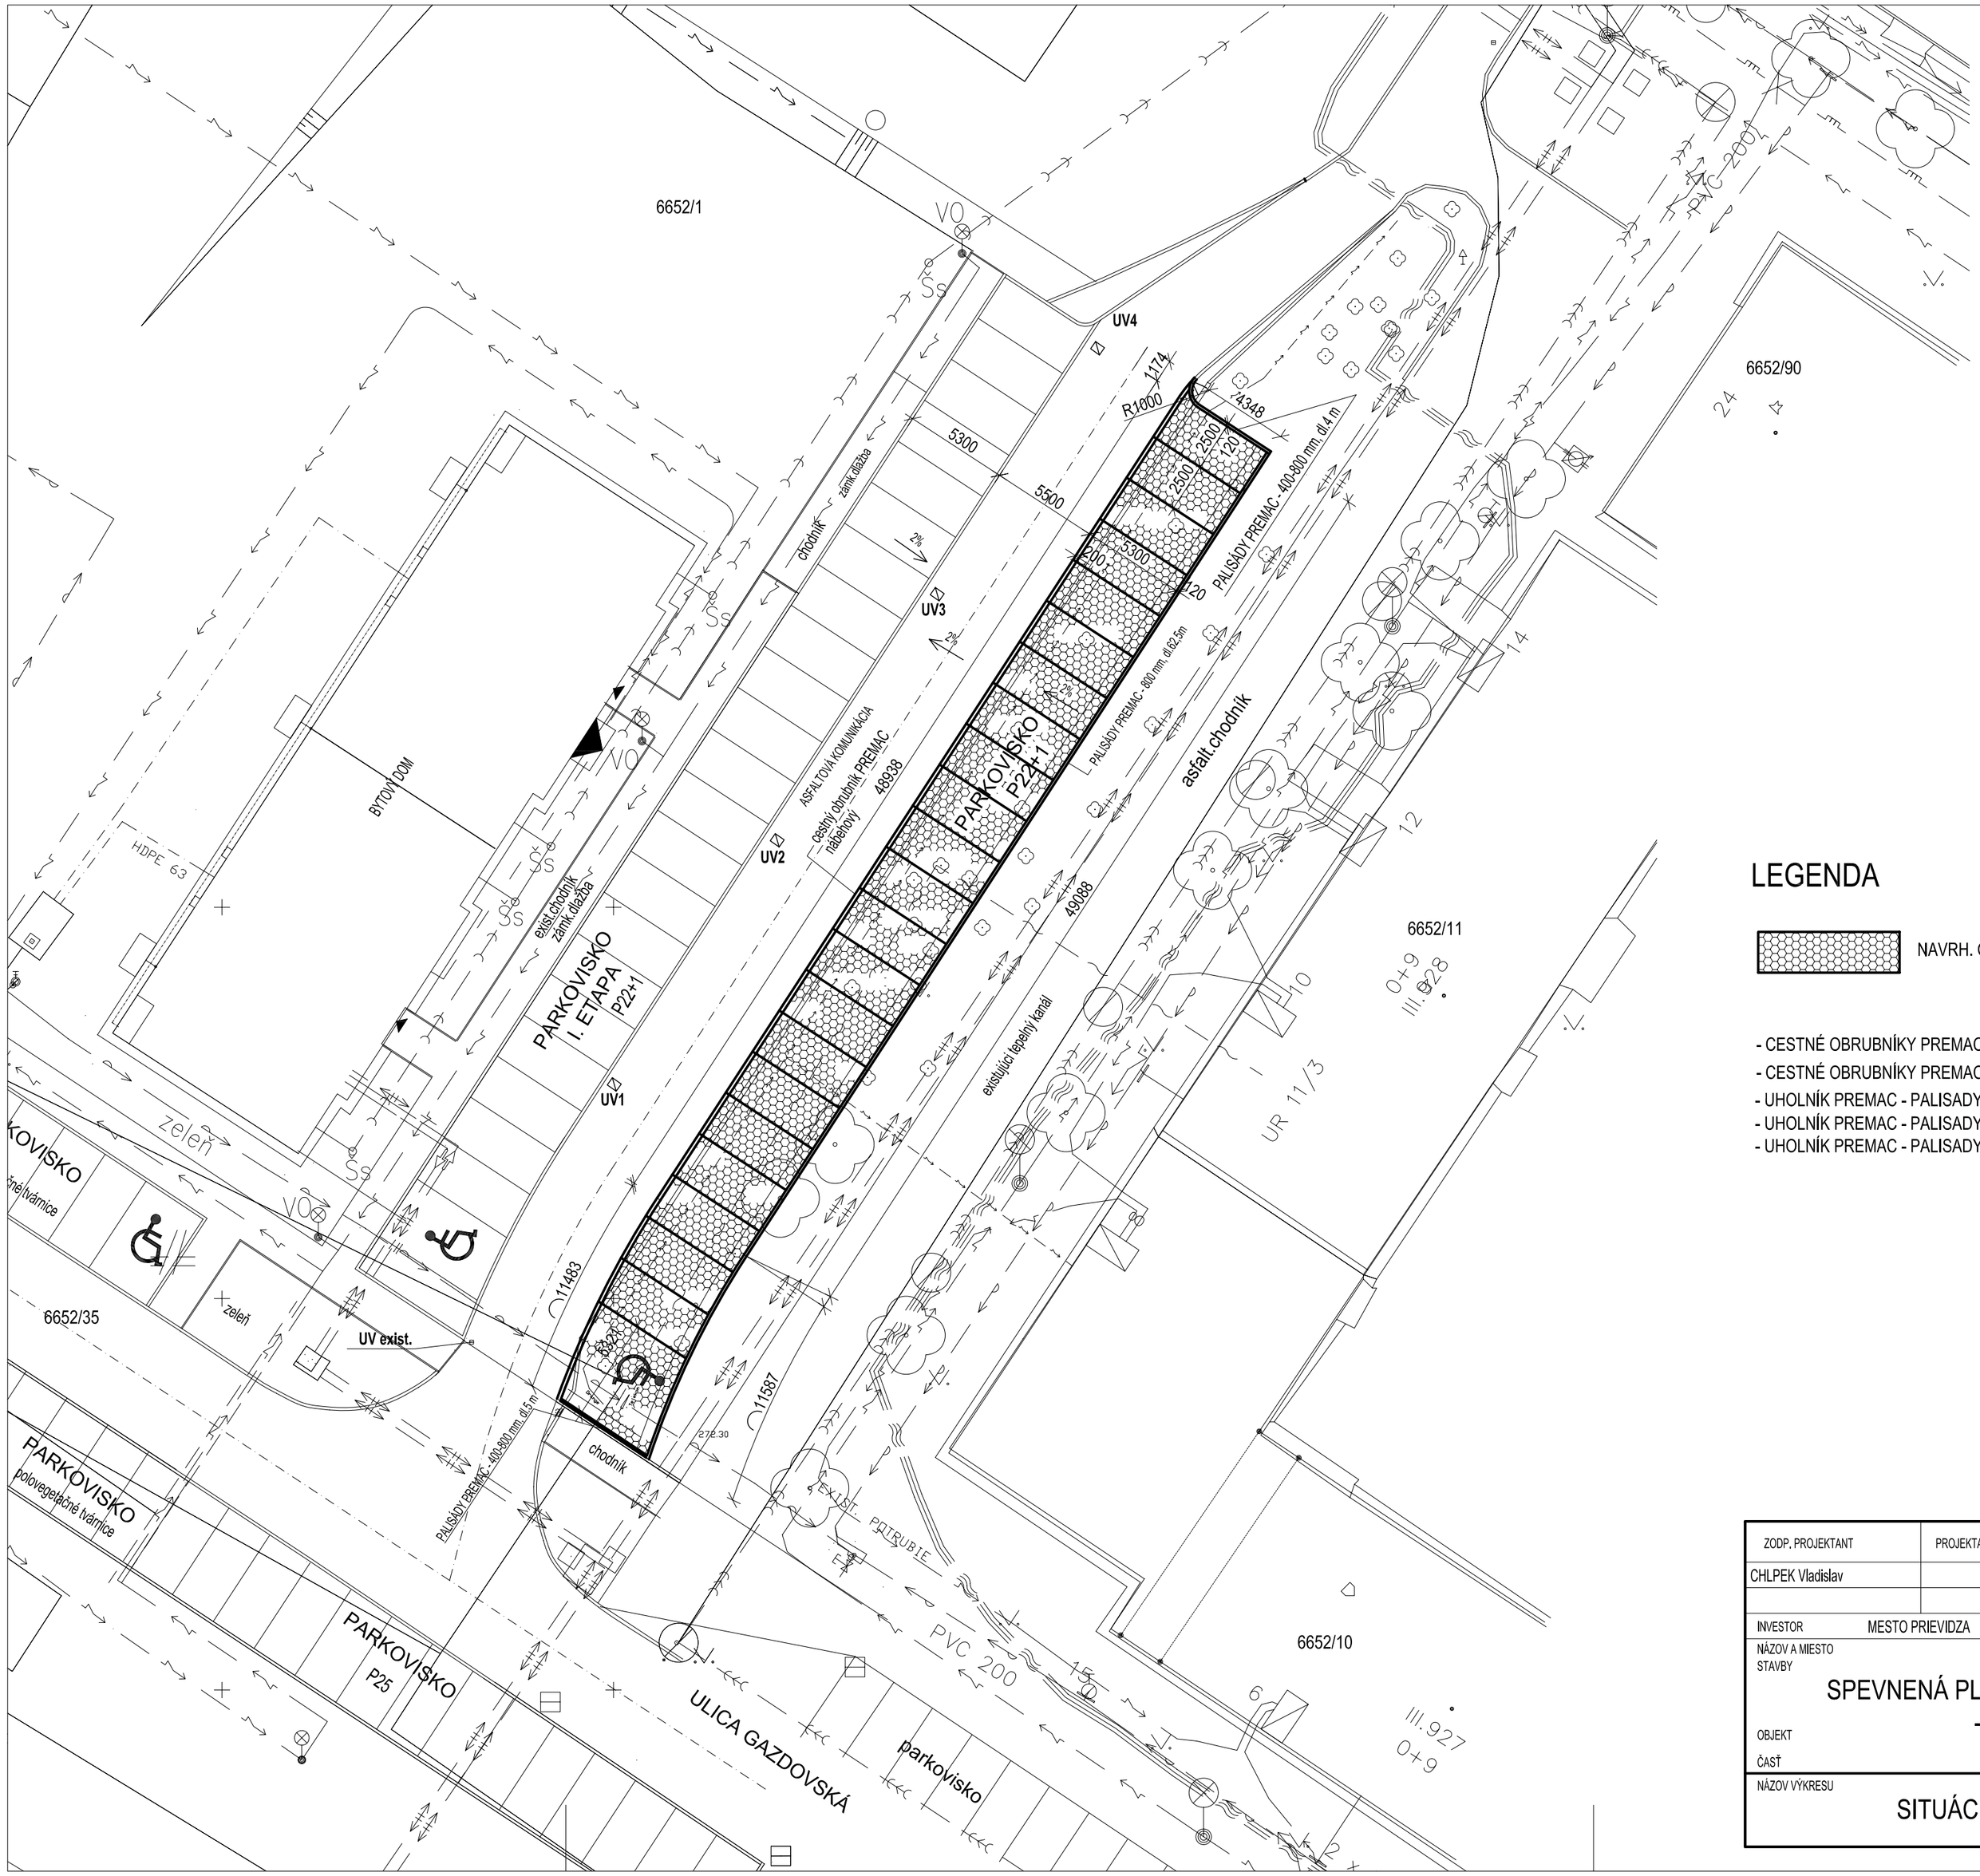


LEGENDA

NAVRH. ODSTAVNÉ PLOCHY -330,35 m2 - BETÓNOVÁ DLAŽBA PREMAC EX-EK , HR. 80 mm

- CESTNÉ OBRUBNÍKY PREMAC STOJATÝ - DĹ. 4,5 m
- CESTNÉ OBRUBNÍKY PREMAC NÁBEHOVÝ - DĹ. 61,50 m
- UHOLNÍK PREMAC - PALISADY CITY 800 - 65 m (364 ks)
- UHOLNÍK PREMAC - PALISADY CITY 600 - 4 m (24 ks)
- UHOLNÍK PREMAC - PALISADY CITY 400 - 2 m (12 ks)

ZODP. PROJEKTANT	PROJEKTANT	KRESLIL	VED. PROJ. STREDISKA	CADPROJEKT, s.r.o. Cighanska 9, 971 01 Prievidza IČO: 31 627 251 ©
CHLPEK Vladislav			CHLPEK Vladislav	

INVESTOR	MESTO PRIEVIDZA		
NÁZOV A MIESTO STAVBY	SPEVNENÁ PLOCHA NA GAZDOVSKEJ ULICI - II. ETAPA	FORMÁT	6 A4
		DÁTUM	11/2016
OBJEKT		ÚČEL	RP
ČASŤ		Č. ZÁKAZKY	12/16
NÁZOV VÝKRESU	SITUÁCIA - navrhovaný stav	Kótované v MM: 1 : 250	Čís. výkr.: 2