
VZOROVÝ REZ - SPEVNENÁ PLOCHA

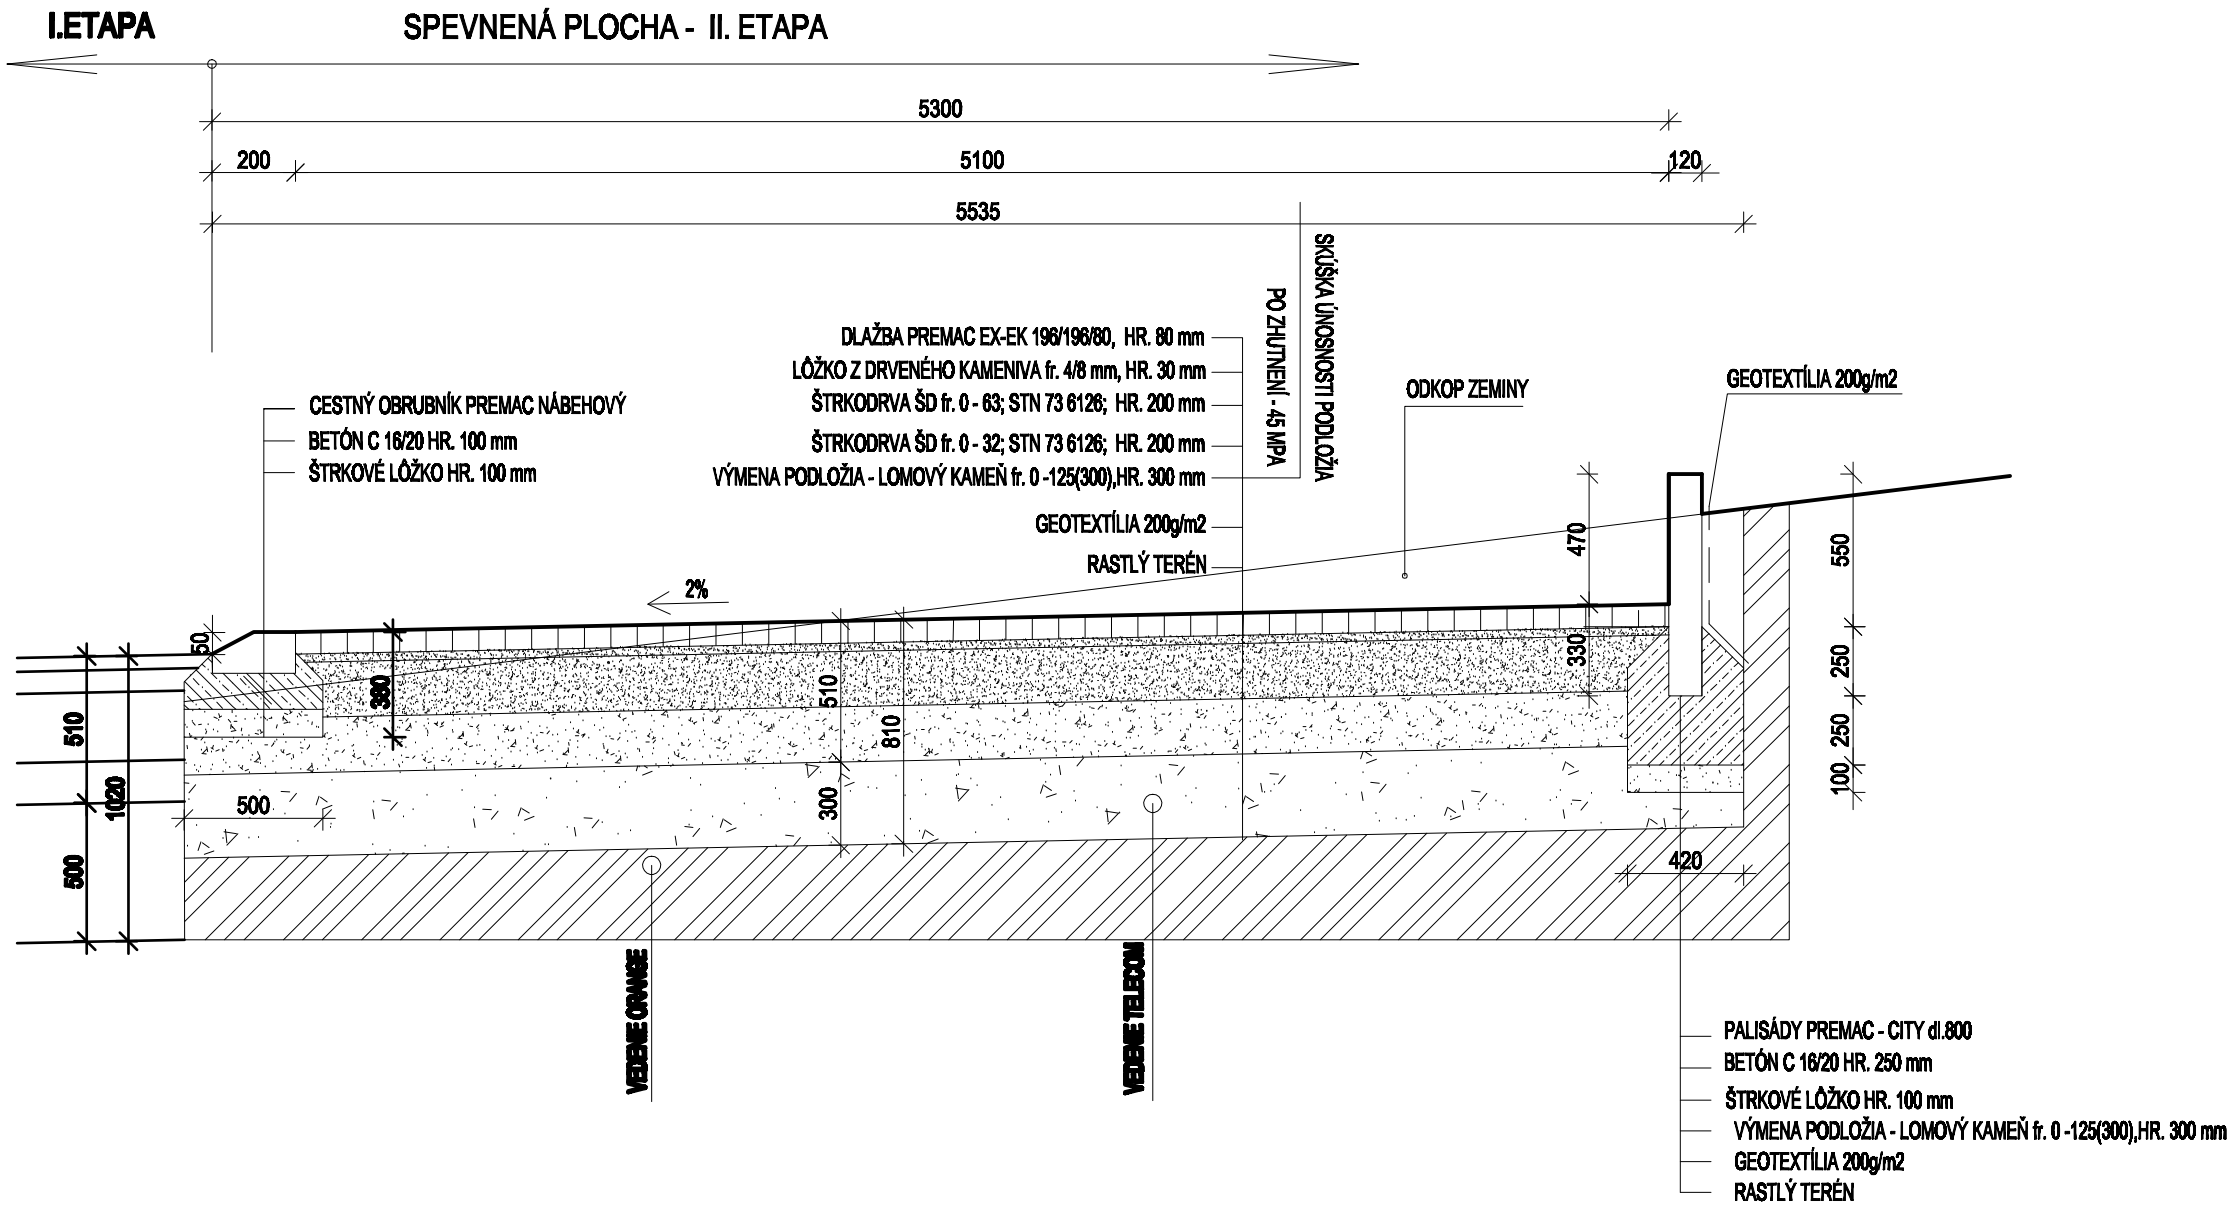

ZODP. PROJEKTANT	PROJEKTANT	KRESLIL	VED. PROJ. STREDISKA	CADPROJEKT, s.r.o. Cighanska 9, 971 01 Prievidza IČO: 31 627 251 ©
CHLPEK Vladislav			CHLPEK Vladislav	

INVESTOR	MESTO PRIEVIDZA		
NÁZOV A MIESTO STAVBY	SPEVNENÁ PLOCHA NA GAZDOVSKEJ ULICI - II. ETAPA	FORMÁT	3 A4
		DÁTUM	11/2016
		ODB.	RP
OBJEKT		Č. ZÁKAZKY	12/16
NÁZOV VÝKRESU	VZOROVÝ REZ	Mierka v MM: 1 : 25	Čís. výk. 3