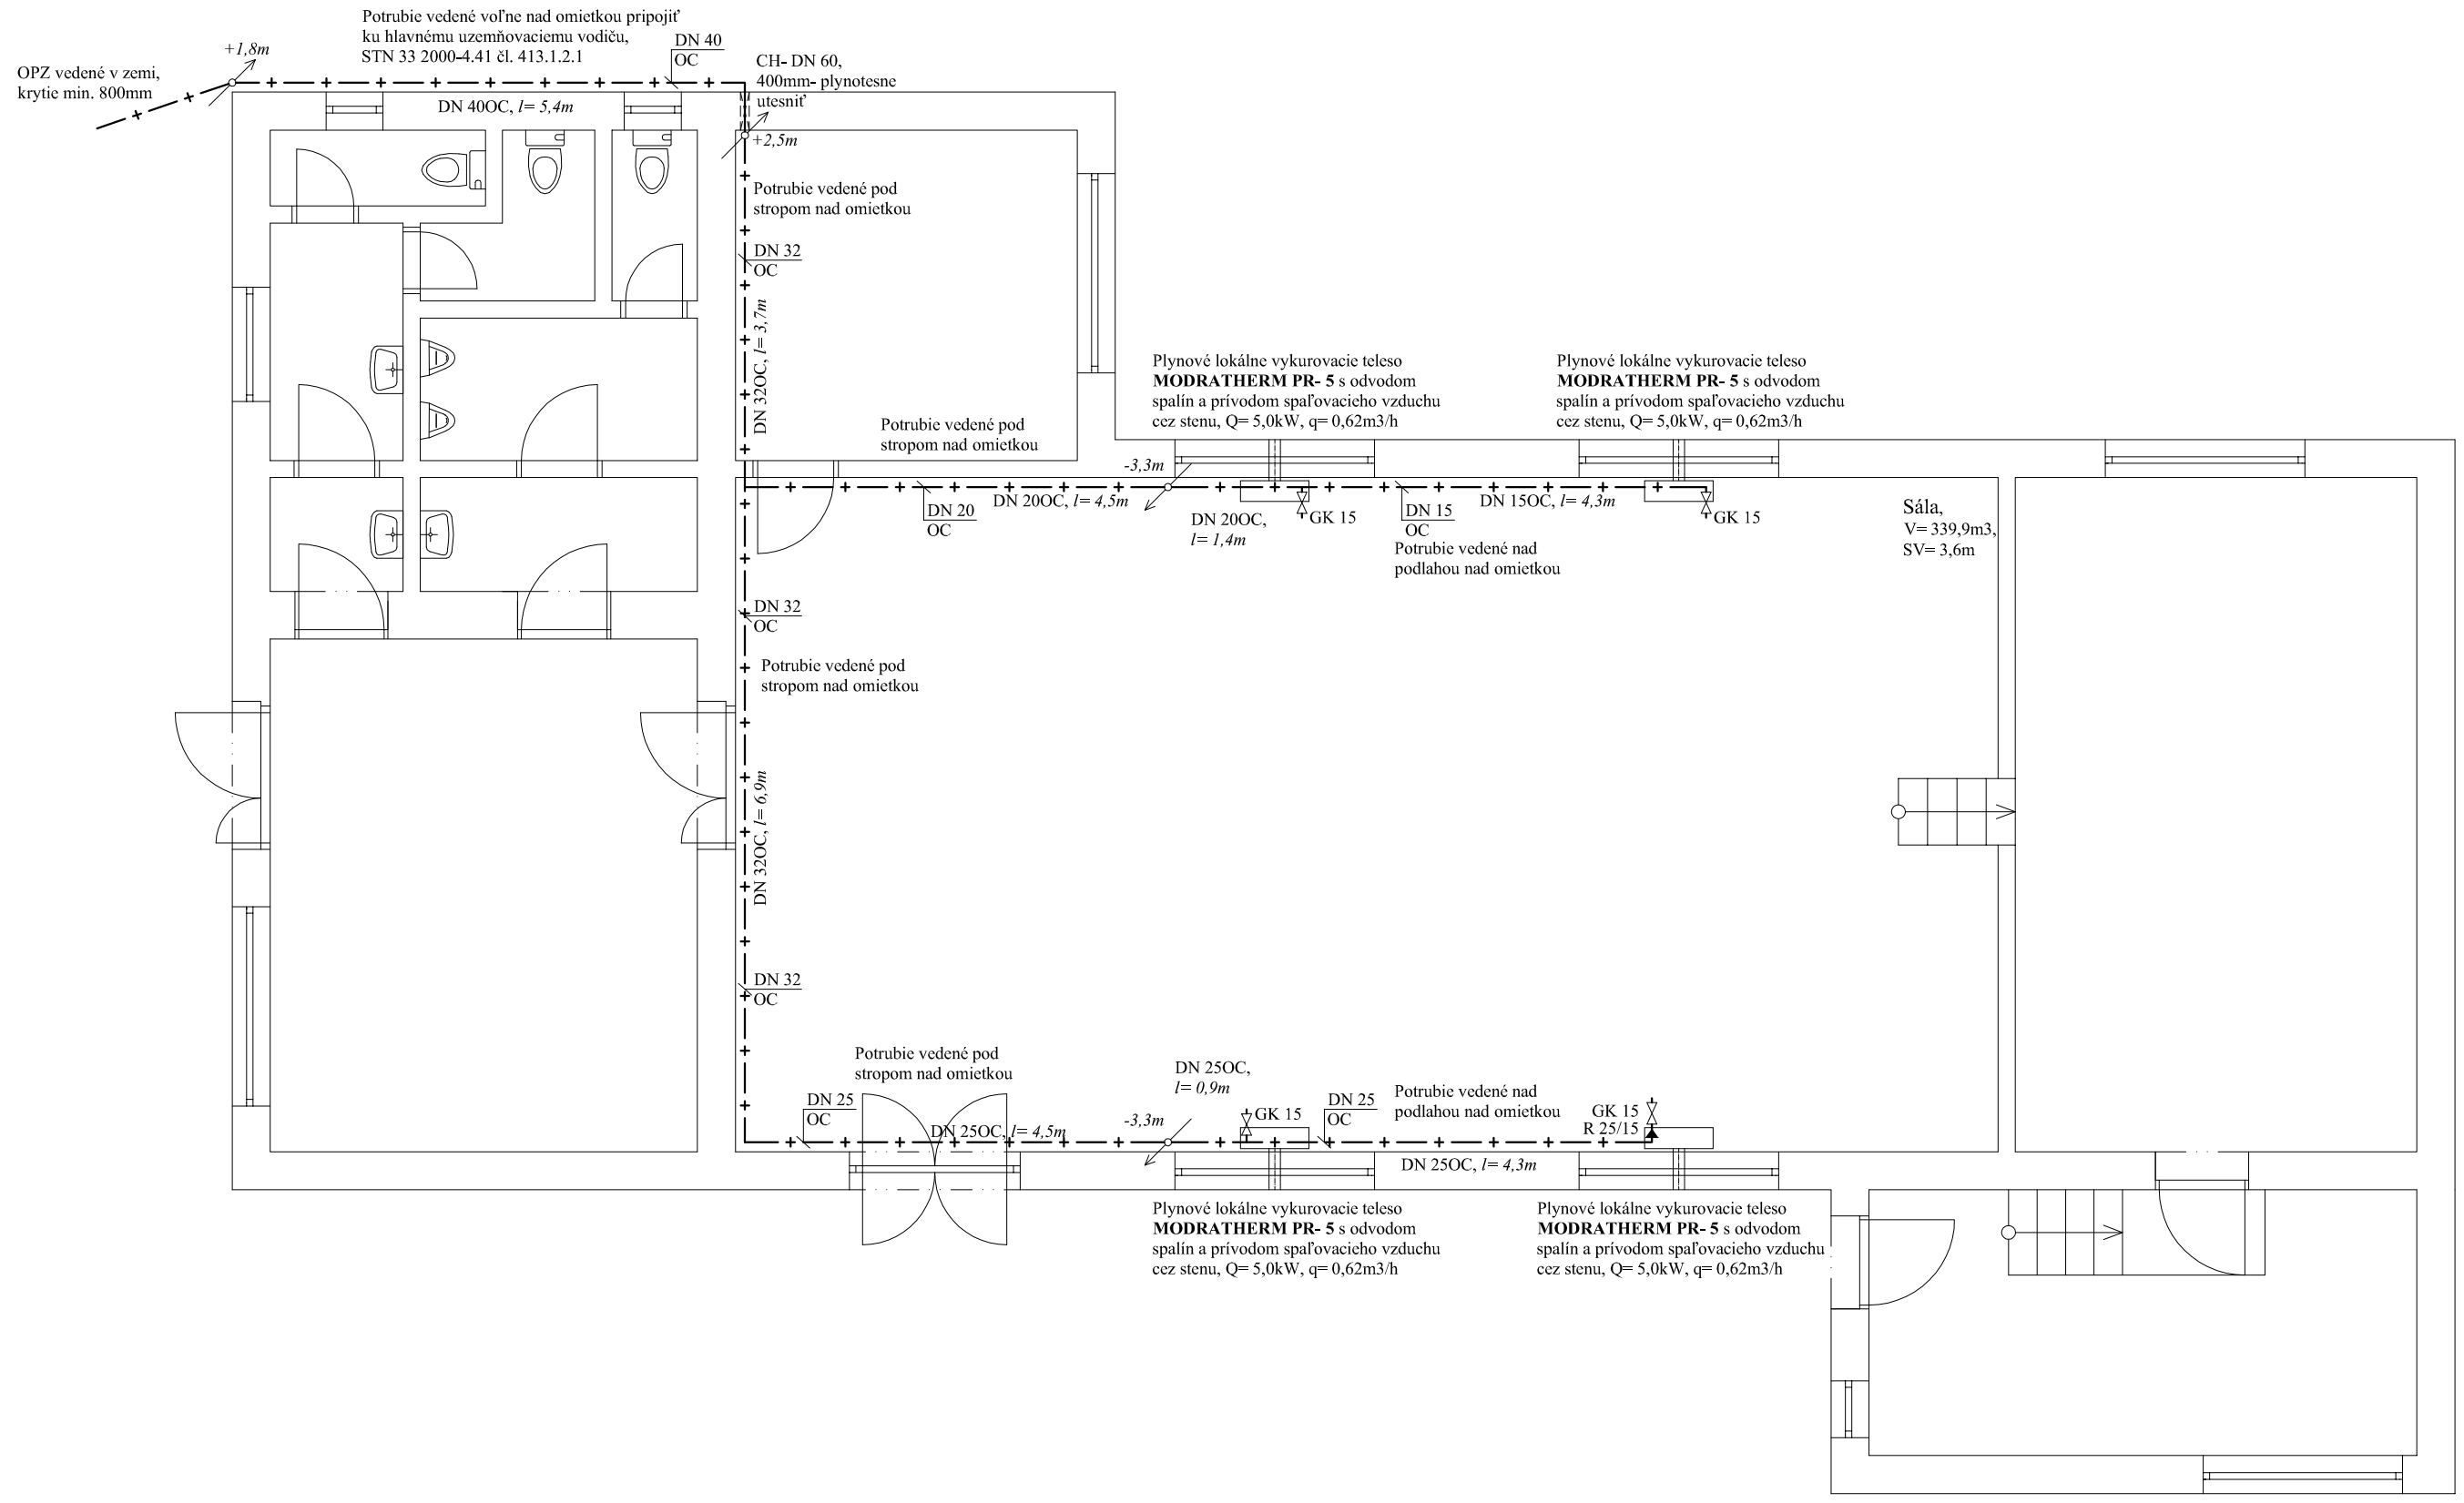


Poznámky: Uzávery pred plynovými spotrebičmi umiestniť tak, aby boli ľahko prístupné.

DN 25iz OC — Oceľové plynovodné potrubie- OPZ, oceľ STN 11353.1, izolované proti el. preskokomom min. 25kV podľa STN EN 12007-1:2013 breilenovou izoláciou

DN 25 OC — Oceľové plynovodné potrubie- OPZ, oceľ STN 11353.1

Projektant:	Ing. Rastislav Kohút	Zodpovedný projektant:	Ing. Rastislav Kohút
Investor:	Mesto Prievidza		
Miesto stavby:	Prievidza – Velká Lehotka		

Kohút PRO s.r.o.
Štúrova 314/14
972 26 Nitrianske Rudno
tel: 0905 226 452
mail: rkpro@rkpro.info
www.rkpro.info

Názov stavby: Plynofikácia KD Velká Lehôtka

Číslo zákazky		Sada:
Dátum	08-2016	
Formát	2xA4	
Archívne číslo		

Názov výkresu: E, Plynoinštalácia Pôdorys I. N. P.

Mierka: 1:75	Účel: PPSP	Zmena:
Číslo výkresu: E2		