— Novonavrhnutý STL pripojovací plynovod

DN 25iz / OC — Oceľové plynovodné potrubie- OPZ, oceľ STN 11353.1, izolované proti el. preskokomom min. 25kV podľa STN EN 12007-1:2013 breilenovou izoláciou

DN 25 / OC — Oceľové plynovodné potrubie- OPZ, oceľ STN 11353.1

DRZ- Regulačné a odbernomeracie zariadenie riešeného objektu


"1"- Uzáver plynu za plynomerom GK DN25

GK- uzatvárací guľový kohút na zemný plyn s termickou uzávierkou (TAE) VIEGA model G2101T

PS- rozoberateľné skrutkovanie priame

CH- chránička z oceľovej rúrky

OZ- oceľová zátka

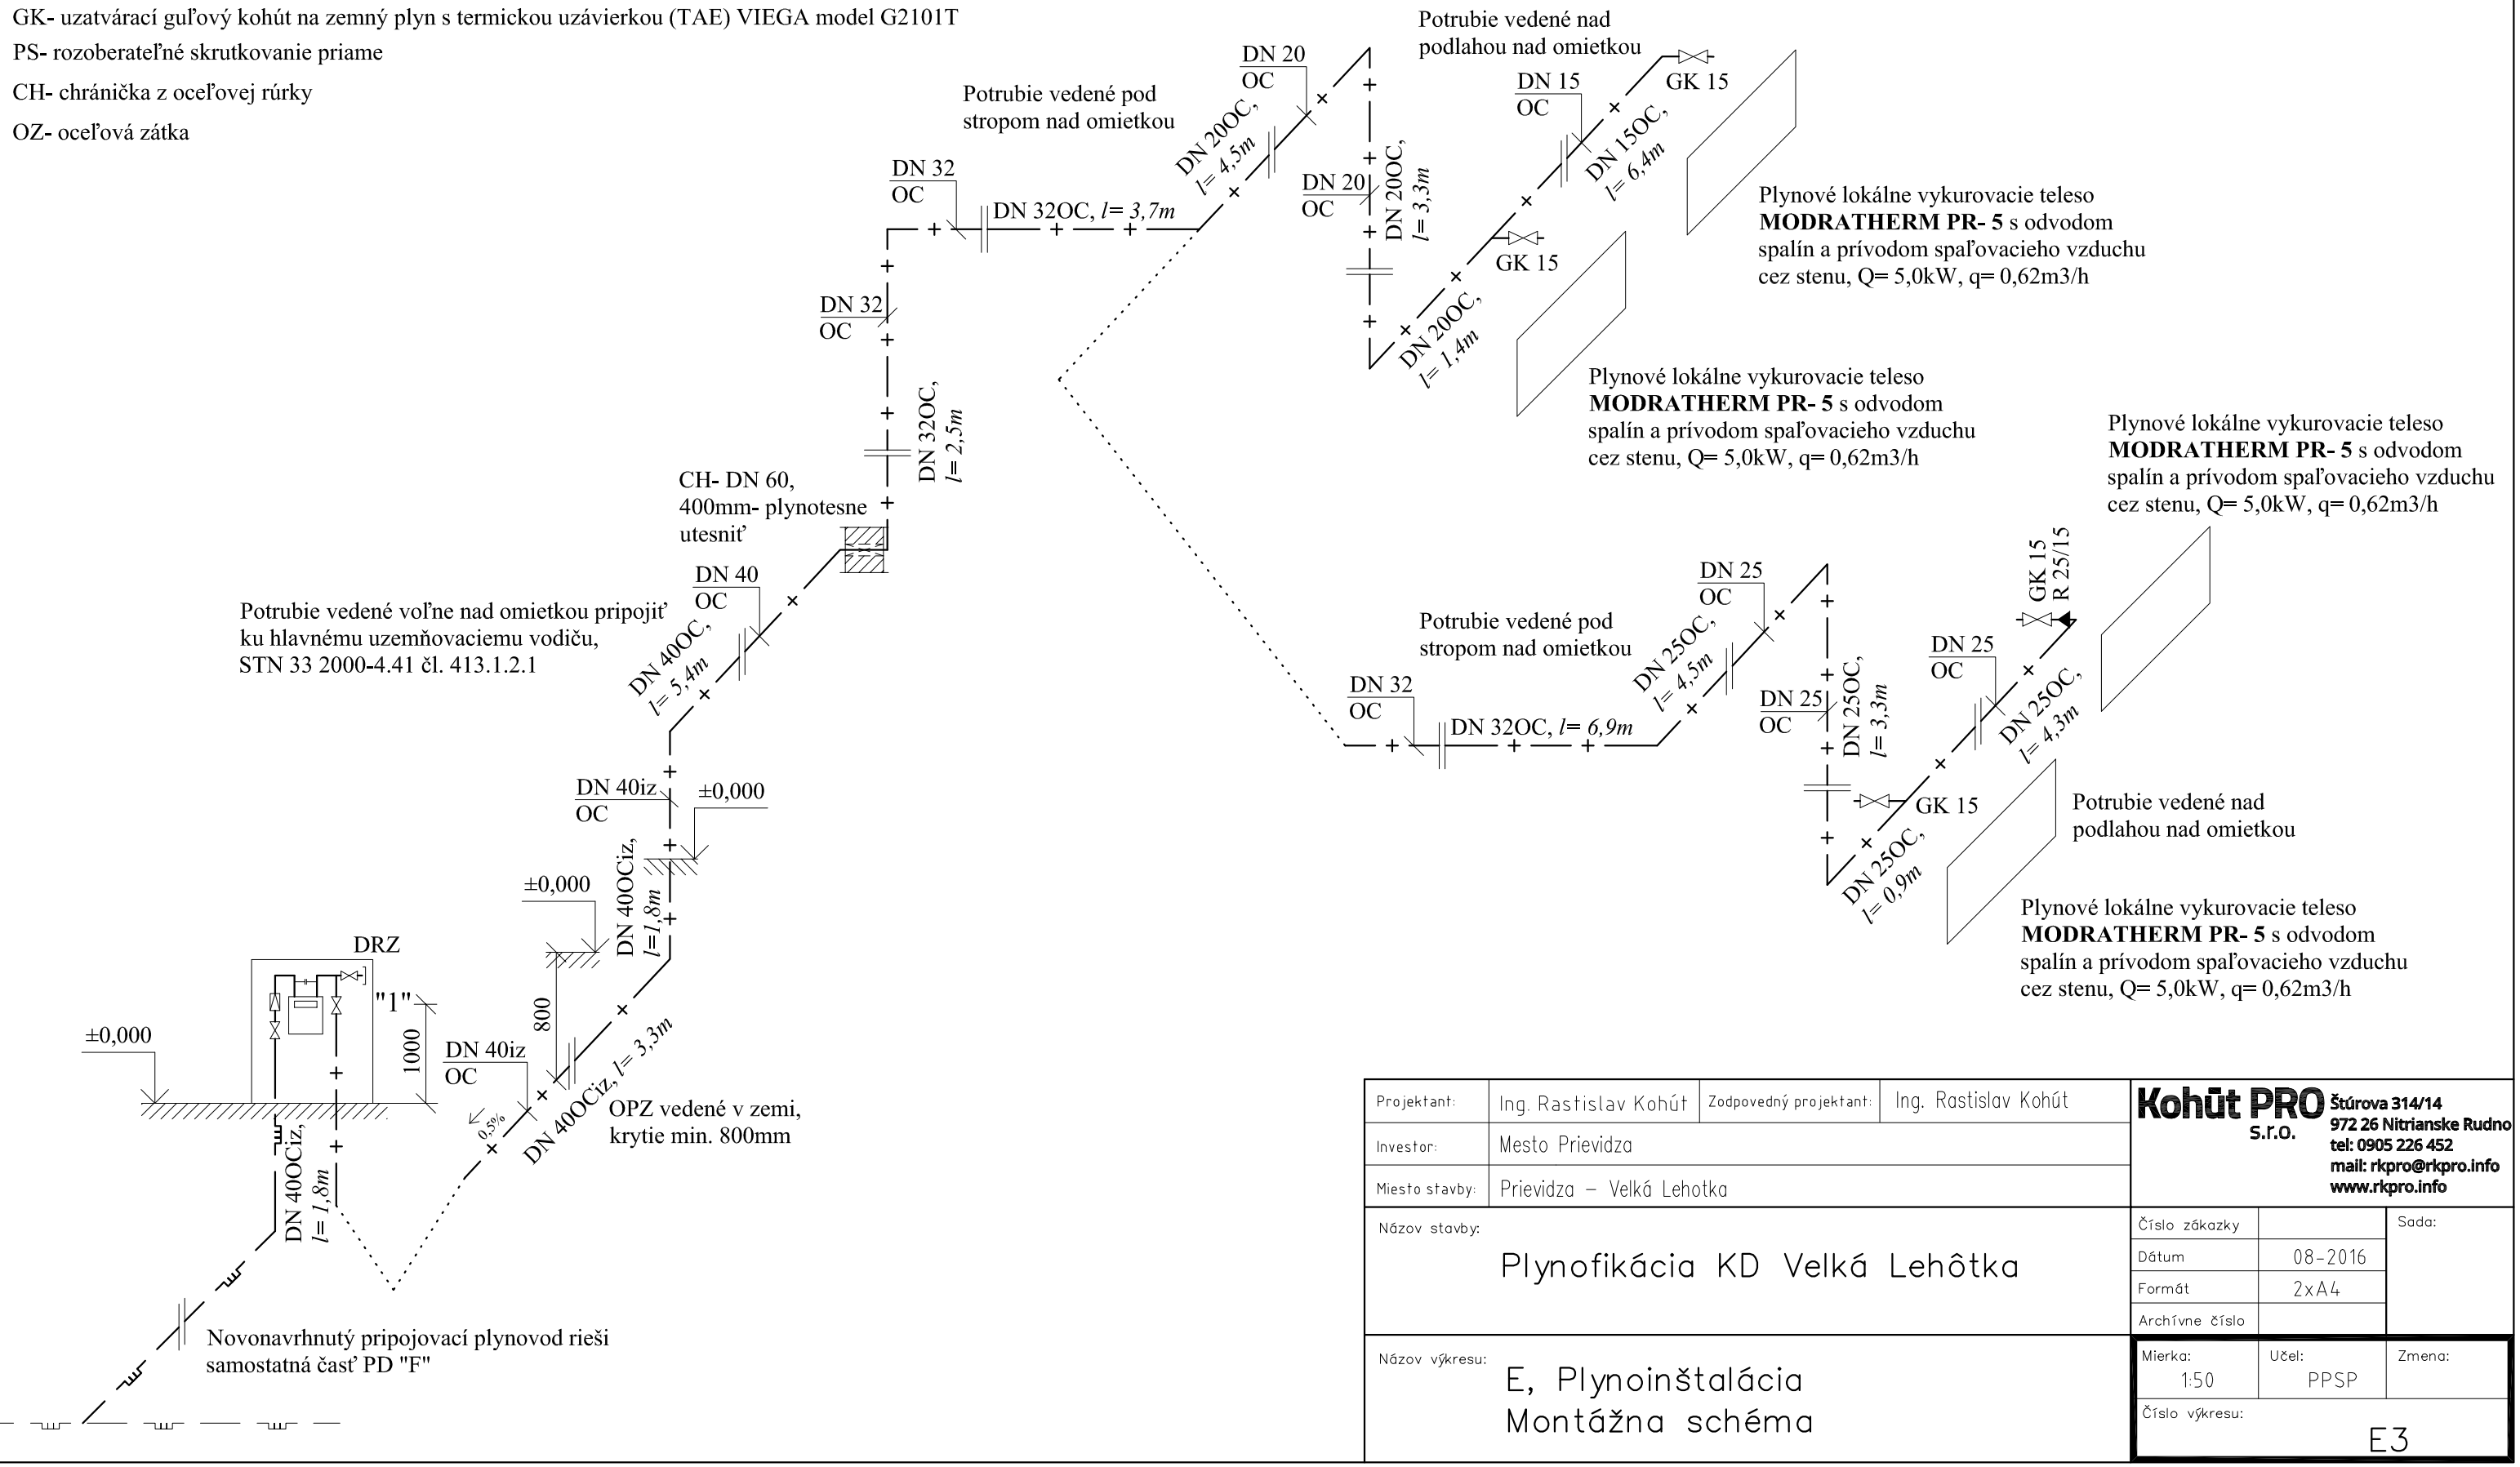

Projektant:	Ing. Rastislav Kohút	Zodpovedný projektant:	Ing. Rastislav Kohút
Investor:	Mesto Prievidza		
Miesto stavby:	Prievidza – Velká Lehotka		

Kohút PRO S.r.o.
Štúrova 314/14
972 26 Nitrianske Rudno
tel: 0905 226 452
mail: rkpro@rkpro.info
www.rkpro.info

Názov stavby: Plynofikácia KD Velká Lehôtka

Číslo zákazky		Sada:
Dátum	08-2016	
Formát	2xA4	
Archívne číslo		

Názov výkresu: E, Plynoinštalácia Montážna schéma

Mierka: 1:50	Účel: PPSP	Zmena:

Číslo výkresu: E3