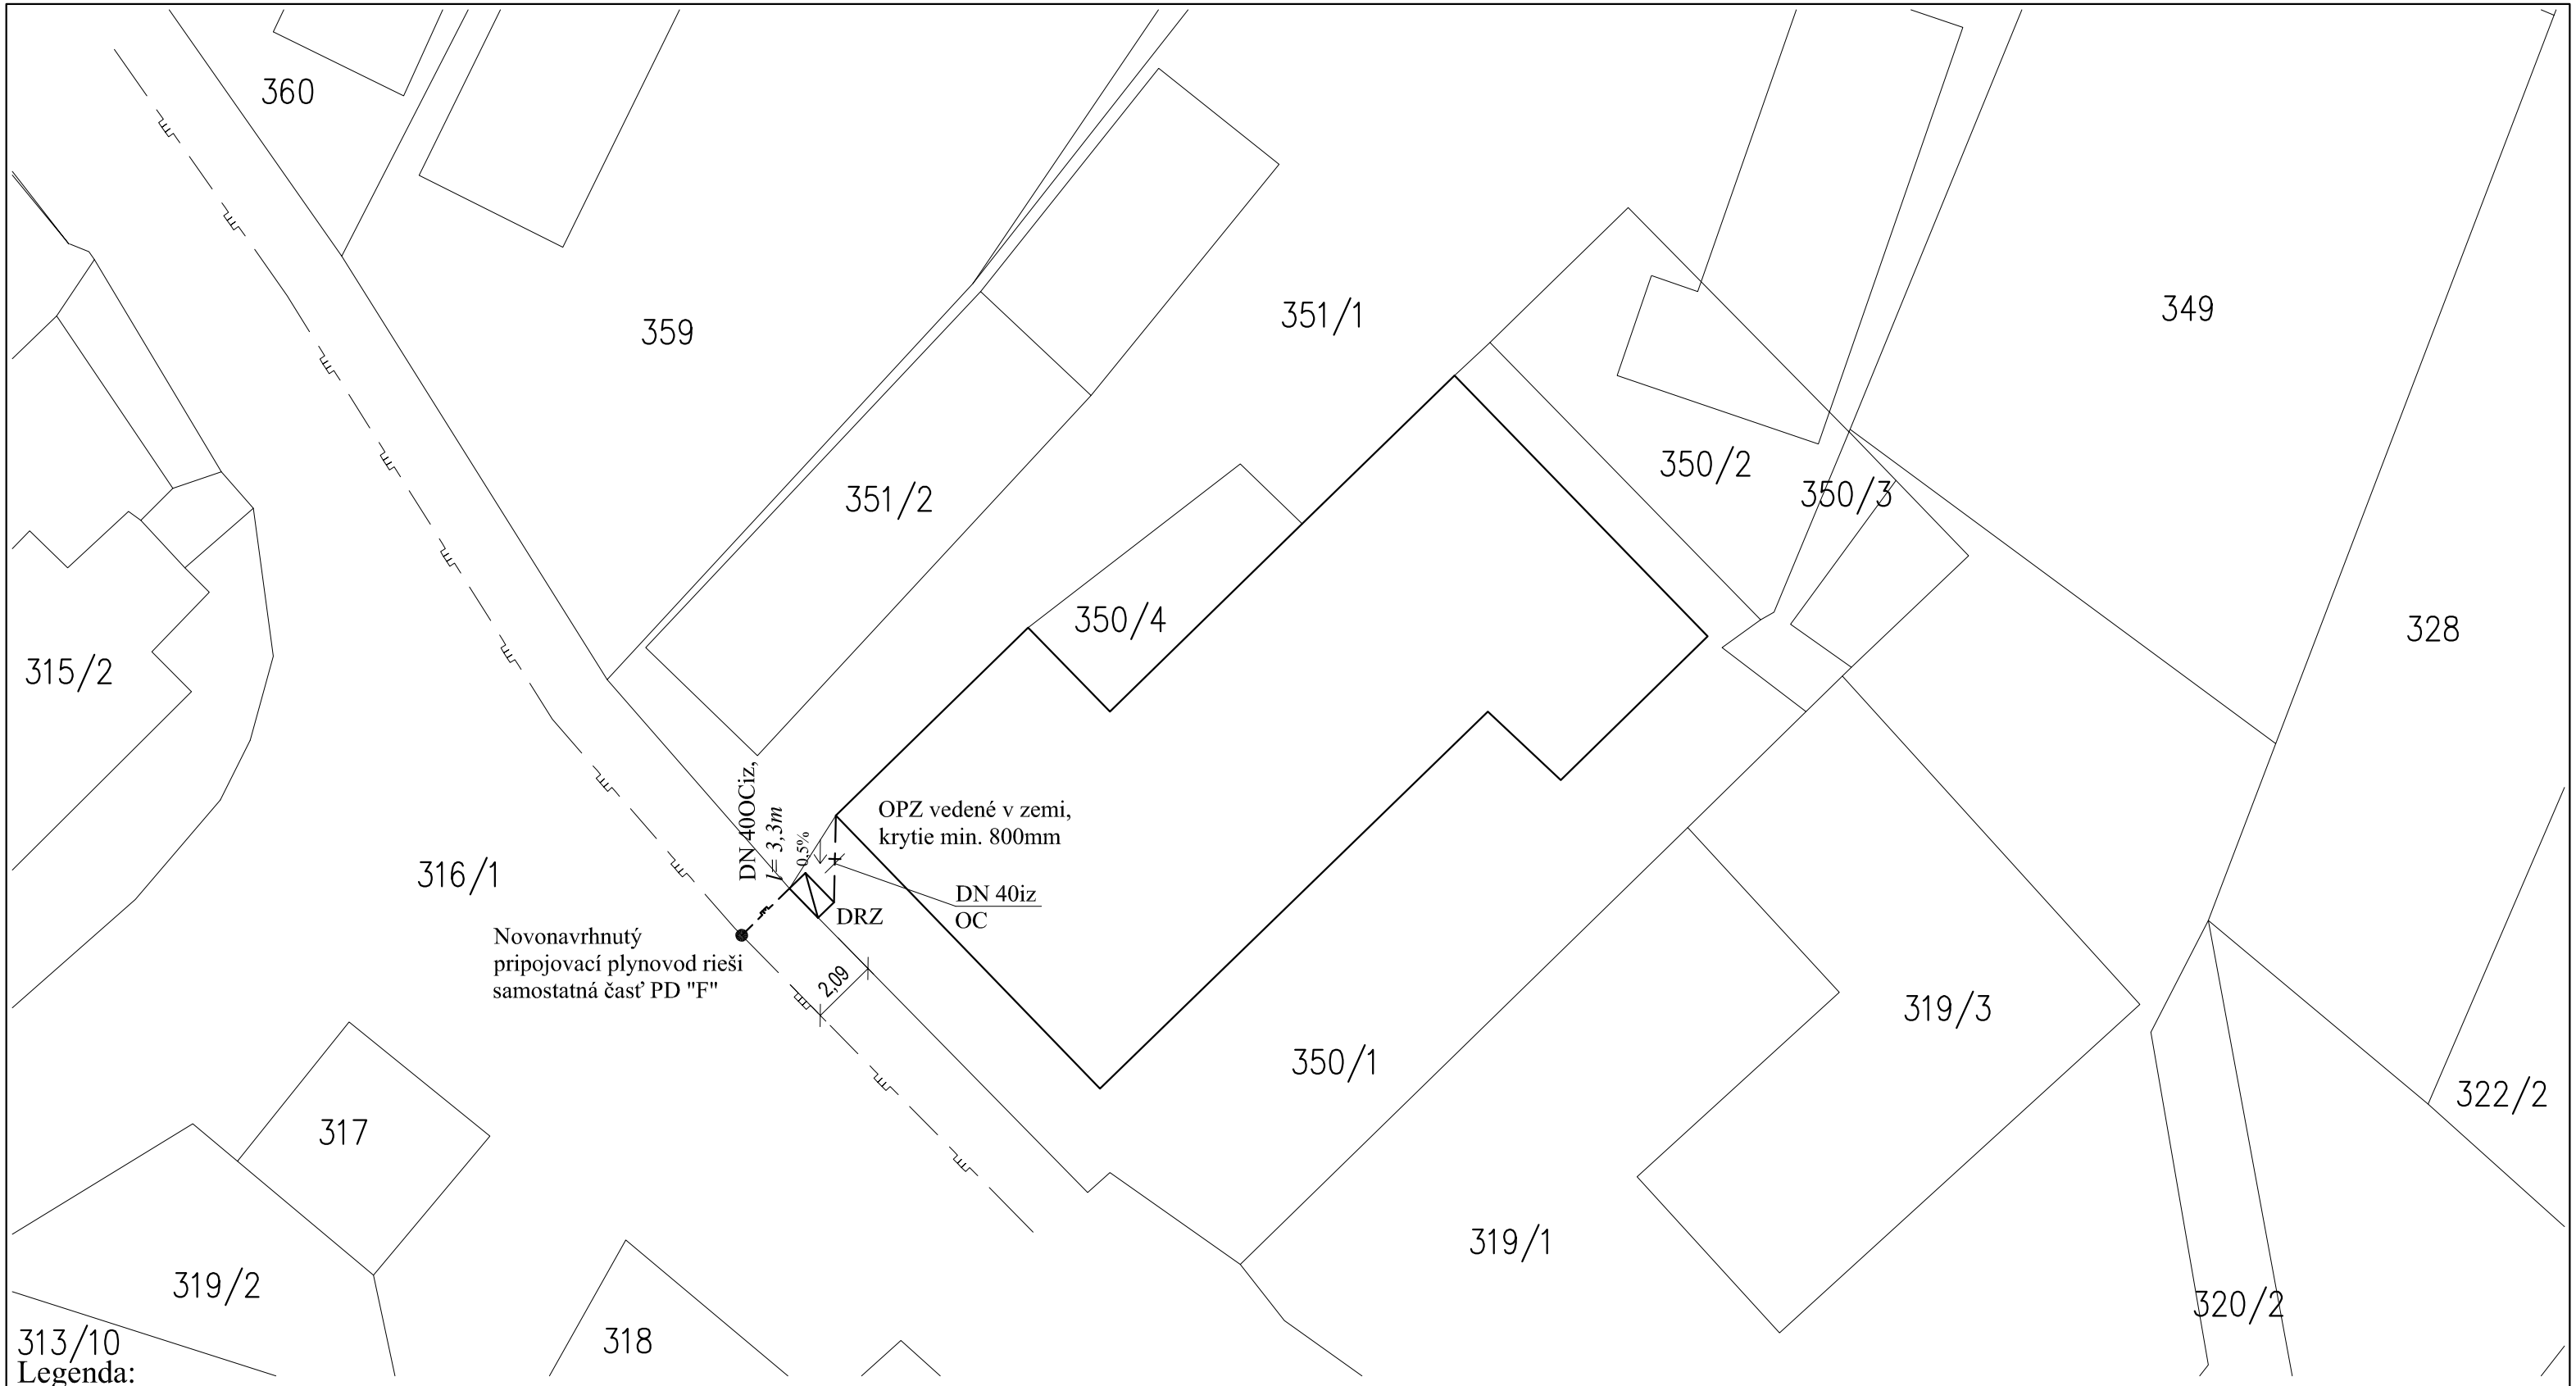


Legenda:

DRZ - Regulačné a odbernomeracie zariadenie riešeného objektu

1. Pred zahájením zemných prác dá investor vytýčiť v trase výkopov pre uloženie plynovodného potrubia všetky podzemné vedenia za účasti majiteľov alebo správcov týchto vedení.

2. Pri uložení plynovodného potrubia v zemi dodržať odstupové vzdialenosti od ostatných podzemných vedení v zmysle STN 73 00 06. Pri ich nedodržaní postupovať podľa STN EN 12007-1:2013.

— Novonavrhnutý STL pripojovací plynovod

DN 25iz
OC
— + — + — + — Oceľové plynovodné potrubie- OPZ, oceľ STN 11353.1, izolované proti el. preskokomom min. 25kV podľa STN EN 12007-1:2013 breilenovou izoláciou

Projektant:	Ing. Rastislav Kohút	Zodpovedný projektant:	Ing. Rastislav Kohút
Investor:	Mesto Prievidza		
Miesto stavby:	Prievidza – Velká Lehotka		

Kohút PRO s.r.o.
Štúrova 314/14
972 26 Nitrianske Rudno
tel: 0905 226 452
mail: rkpro@rkpro.info
www.rkpro.info

Názov stavby: Plynofikácia KD Velká Lehôtka

Číslo zákazky		Sada:
Dátum	08-2016	
Formát	2xA4	
Archívne číslo		

Názov výkresu: E, Plynoinštalácia
Situácia

Mierka:	Účel:	Zmena:
1:200	PPSP	

Číslo výkresu: E4