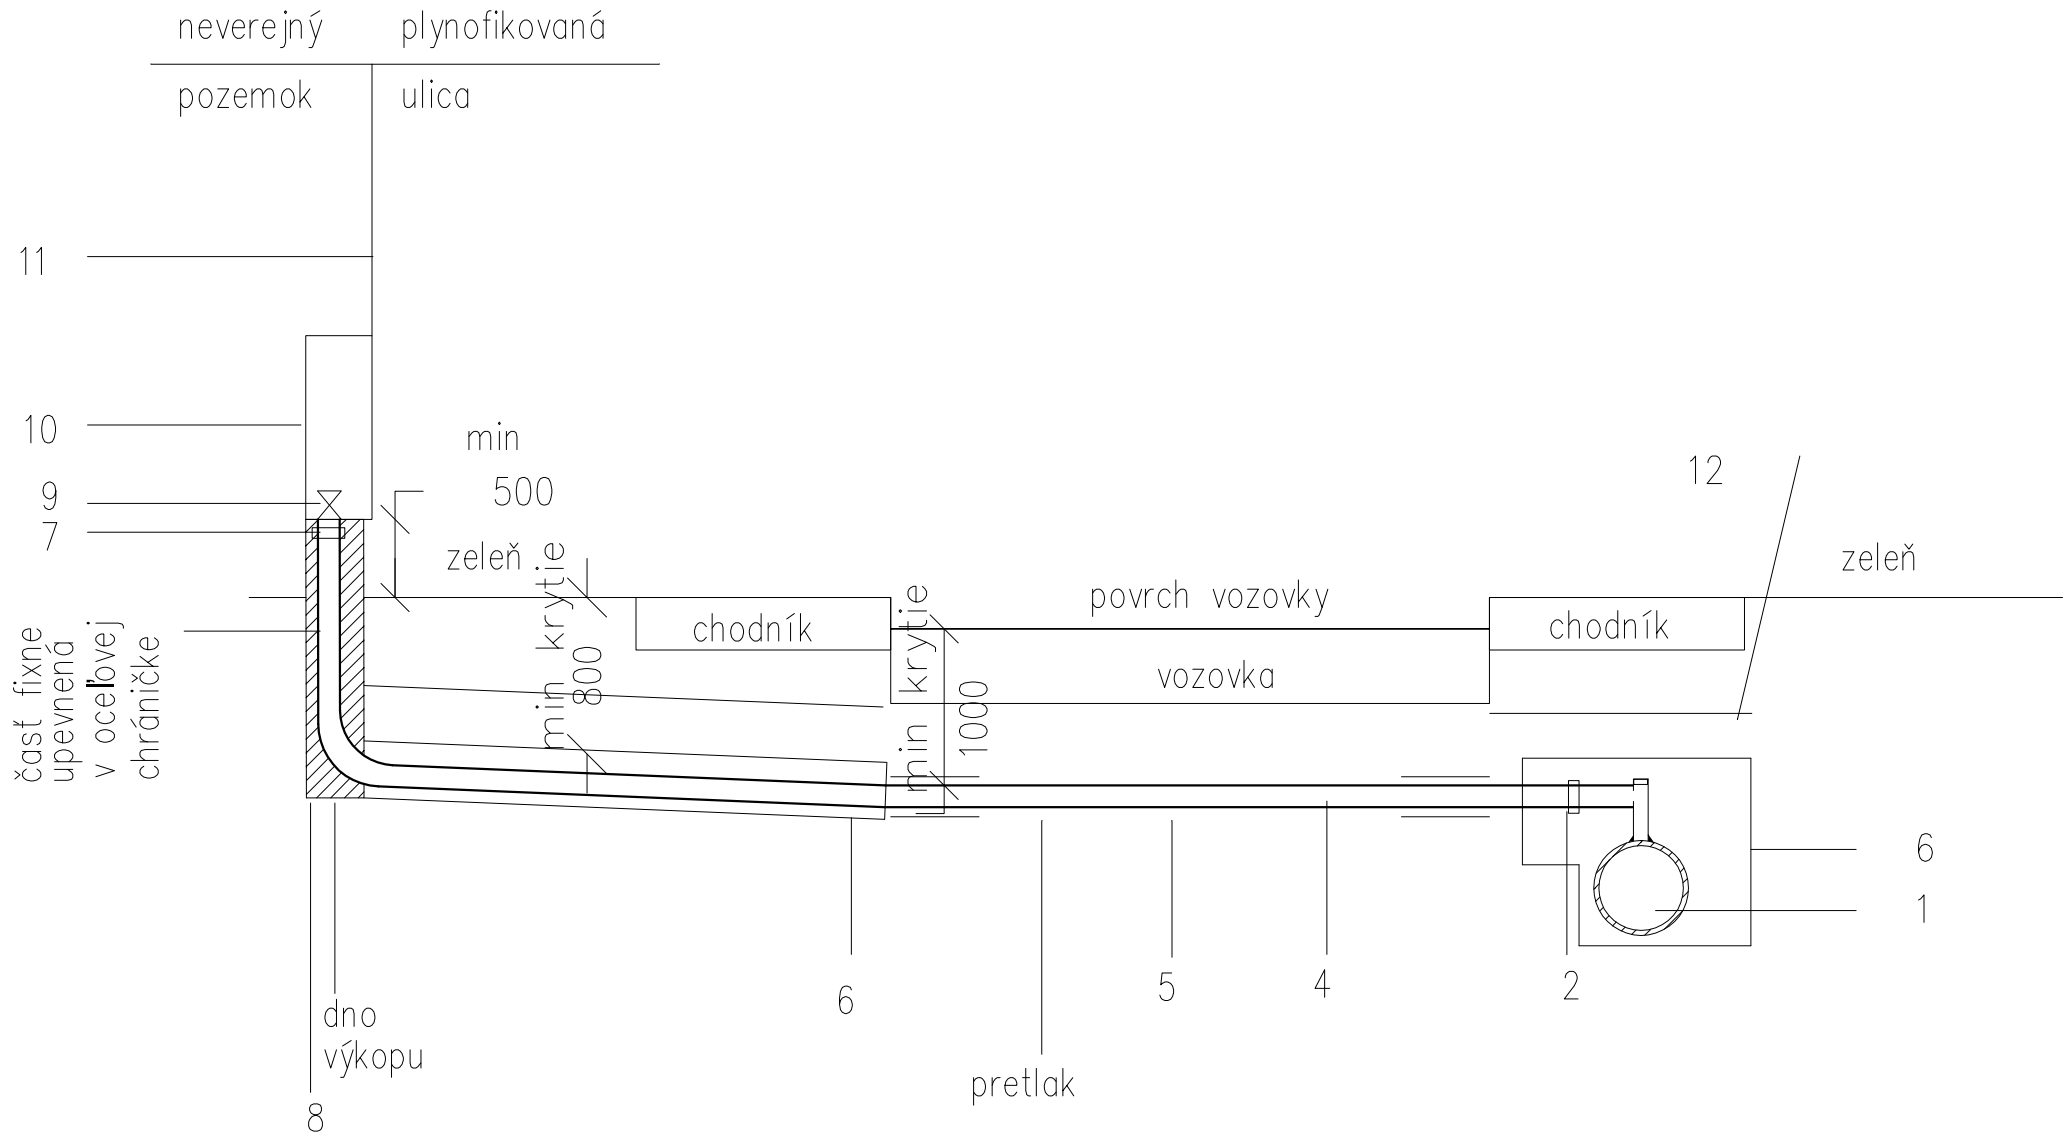



LEGENDA :

| Č. | NÁZOV |
|---|---|
| 1 | plynovod STL D 90 PE, 100kPa |
| 2 | napojenie DAA 90/32 |
| 4 | potrubie STL PE 100 SDR 11 D 32 |
| 5 | chránička z PVC D 50 |
| 6 | podsyp a obsyp pieskový |
| 7 | prechodová tvarovka FRIALEN typu USTN. D 32/ DN 25 |
| 8 | betónový základ |
| 9 | gulový kohút – HUP DN 25 |
| 10 | skriňa s dvierkami |
| 11 | oplotenie |
| 12 | fólia výstražná žltá |

Pri realizácii je potrebné dodržať požiadavky STN 73 60 05 o odstupoch inžinierskych sietí

NAJMENŠIE DOVOLENÉ VODOROVNÉ A ZVISLÉ VZDIALENOSTI PRI SÚBEHU A KRIŽOVANÍ PODZEMNÝCH VEDENÍ V m

| DRUH VEDENIA | SILOVÝ KÁBEL 1 kV | | PLYNOVOD | | VODOVODNÉ POTRUBIE | | KANALIZÁCIA | | TELEFÓNNY KÁBEL | |
|---|---|---|---|---|---|---|---|---|---|---|
| | A | B | A | B | A | B | A | B | A | B |
| PLYNOVOD 1 kV | 0,4 | 0,1 | 0,4 | 0,1 | 0,5 | 0,15 | 1,0 | 0,5 | 0,4 | 0,1 |

Vzdialenosti sa merajú medzi vonkajšími povrchmi káblov, potrubí, ochranných konštrukcií alebo kolajníc bližších k vedeniu

A – vodorovná vzdialenosť pri súbehu vedení
B – zvislá vzdialenosť pri krizovaní vedení

| | | | |
|---|---|---|---|
| Projektant: | Ing. Rastislav Kohút | Zodpovedný projektant: | Ing. Rastislav Kohút |
| Investor: | Mesto Prievidza | | |
| Miesto stavby: | Prievidza – Velká Lehotka | | |

Kohút PRO S.r.o.
Štúrova 314/14
972 26 Nitrianske Rudno
tel: 0905 226 452
mail: rkpro@rkpro.info
www.rkpro.info

Názov stavby: Plynofikácia KD Velká Lehôtka

| | | |
|---|---|---|
| Číslo zákazky | | Sada: |
| Dátum | 09-2016 | |
| Formát | 2xA4 | |
| Archívne číslo | | |

Názov výkresu: F, STL pripojovací plynovod Vzorový rez

| Mierka: | Účel: | Zmena: |
|---|---|---|
| - | PPSP | |

Číslo výkresu: F3