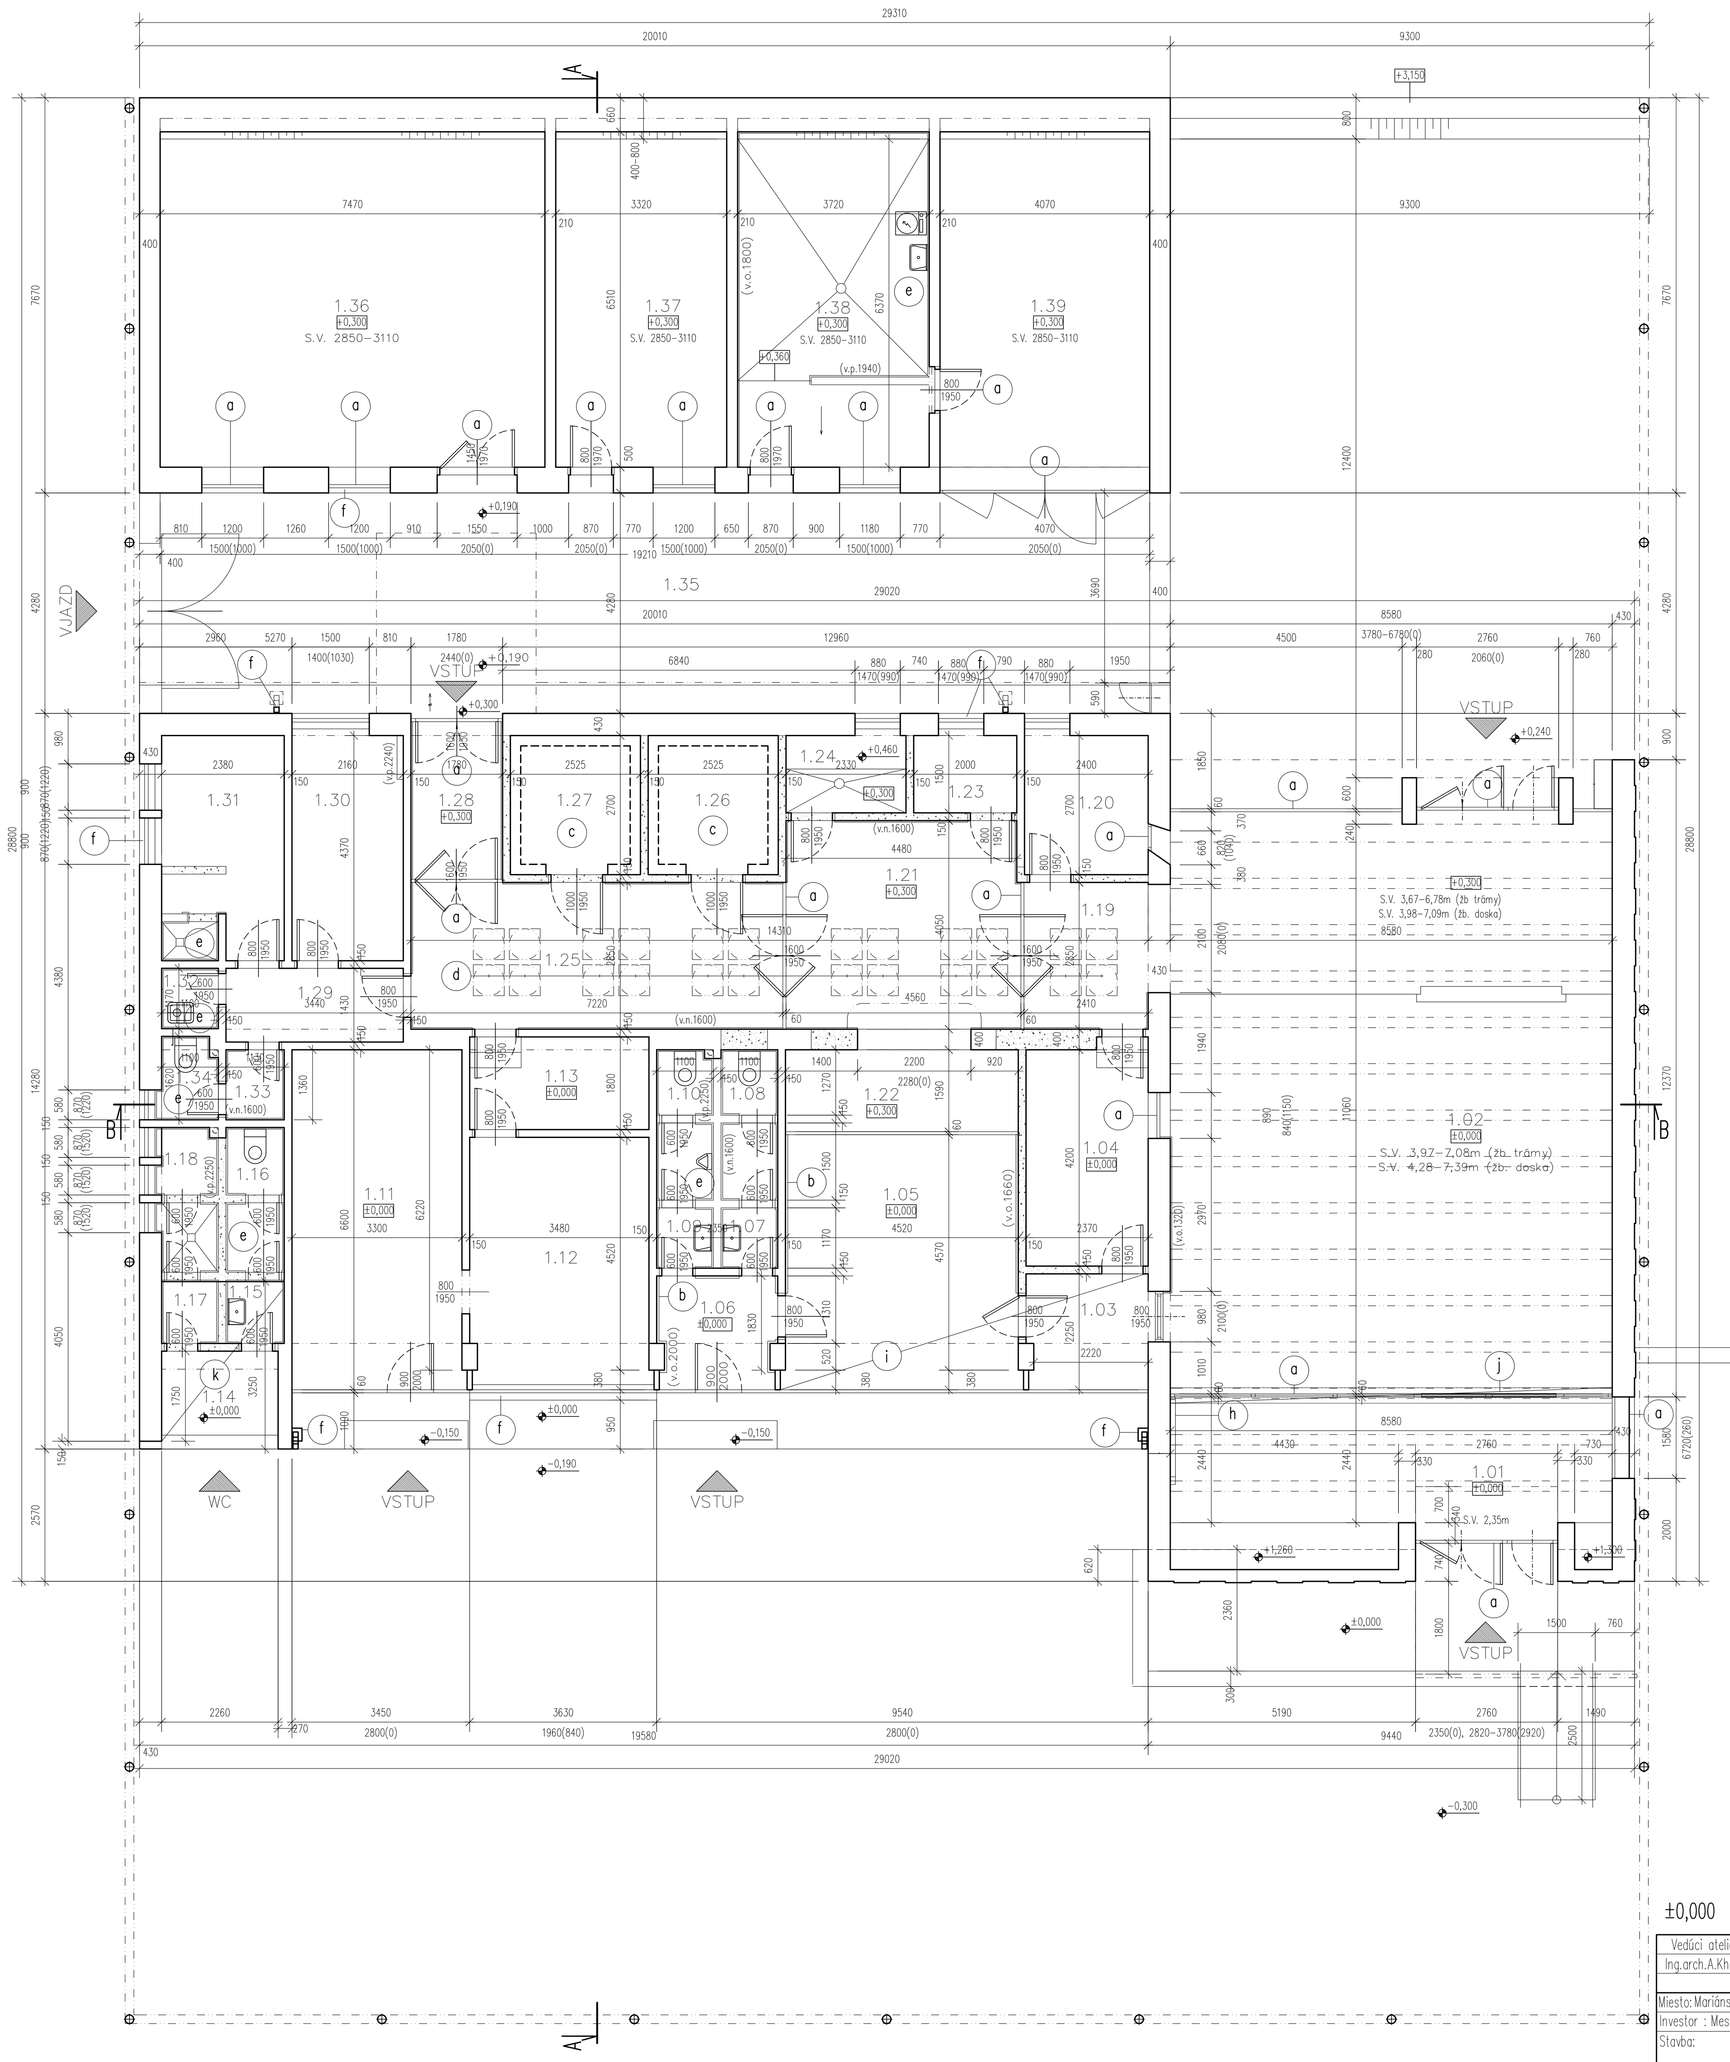


LEGENDA MIESTNOSTÍ

ozn.	popis	plocha	povrchová úprava
1.01	kolumbárium	21.70	kam. dlažba
1.02	obradná sieň	97.35	kam. dlažba
1.03	chodba	5.24	kam. dlažba
1.04	kancelária správcu	9.95	koberec
1.05	výstavná sieň – pozostalí	22.45	kam. dlažba, drev. obklad v.1,65m
1.06	chodba	5.00	kam. dlažba, drev. obklad v.2,00m
1.07	predsieň pred WC ženy – verejnosť	2.94	ker. dlažba 150/150mm, olej. náter v.1,60m
1.08	WC ženy – verejnosť	1.40	ker. dlažba 150/150mm, olej. náter v.1,60m
1.09	predsieň pred WC muži – verejnosť	2.94	ker. dlažba 150/150mm, olej. náter v.1,60m
1.10	WC muži – verejnosť	1.37	ker. dlažba 150/150mm, olej. náter v.1,60m
1.11	predajňa	21.82	PVC podlahovina
1.12	kancelária	16.64	koberec
1.13	chodba, denná miestnosť	6.26	PVC podlahovina
1.14	zázemie	4.29	kam. dlažba
1.15	predsieň pred WC – verejnosť	2.92	ker. dlažba 150/150mm, olej. náter v. 1,60m
1.16	WC – verejnosť	1.48	ker. dlažba 150/150mm, olej. náter v. 1,60m
1.17	predsieň pred WC (zrušené)	2.91	ker. dlažba 150/150mm, olej. náter v. 1,60m
1.18	WC (zrušené)	1.56	ker. dlažba 150/150mm, olej. náter v. 1,60m
1.19	chodba	7.32	ker. dlažba 150/150mm, olej. náter v.1,60m
1.20	zavutovacia miestnosť	6.48	PVC podlahovina
1.21	chodba	18.37	ker. dlažba 150/150mm, olej. náter v.1,60m
1.22	výstavná sieň – vystavený	7.19	koberec
1.23	sklad	3.00	ker. dlažba 150/150mm
1.24	sklad	3.49	ker. dlažba 150/150mm
1.25	chodba pred chladiacimi boxami	20.58	ker. dlažba 150/150mm, olej. náter v.1,60m
1.26	chladiaci box	5.13	
1.27	chladiaci box	5.13	
1.28	chodba	5.45	ker. dlažba 150/150mm
1.29	chodba	4.92	ker. dlažba 150/150mm
1.30	šatňa, denná miestnosť	9.63	PVC podlahovina
1.31	šatňa so sprchou	10.24	ker. dlažba 150/150mm
1.32	upratovačka	1.29	ker. dlažba 150/150mm, ker. obklad v.1,60m, olej. náter v.1,60m
1.33	predsieň pred WC – zamestnanci	1.54	ker. dlažba 150/150mm, olej. náter v.1,60m
1.34	WC – zamestnanci	1.79	ker. dlažba 150/150mm, olej. náter v.1,60m
1.35	dvor (prestrešený)	82.22	bet. poter
1.36	truhlareň	48.63	ker. dlažba
1.37	sklad	21.61	PVC podlahovina
1.38	oblekáreň, práčovňa a sušiareň	23.87	ker. dlažba, ker. obklad v. 1,80m
1.39	garáž	26.50	bet. poter
		339.75	spolu

LEGENDA

- jestvujúce konštrukcie
- Vybúrané konštrukcie

- a VYBÚRANIE VÝPLNE OTVOROV
- b DEMONTÁŽ DREVENÉHO OBKLADU
- c DEMONTÁŽ CHLADIACICH BOXOV
- d DEMONTÁŽ SVETLÍKOV
- e DEMONTÁŽ ZARIAĎOVACÍCH PREDMETOV
- f DEMONTÁŽ KLAMPIARSKYCH KONŠTRUKCIÍ DAŽDOVÉ ZVODY, ODKVAPY, OPLECHOVANIA, OPLECHOVANIA PARAPETOV V PLNOM ROZSAHU, ...
- g DEMONTÁŽ KRAJNÉHO KRÍDLA PLASTOVEJ ZASKLENEJ STENY – VÝMENA ZA DIELEC S ROZŠÍROVACÍM PROFILOM PRE ZATEPLENIE, ROVNAKÁ FARBA A ČLENENIE AKO PÔVODNÁ ZASKLENÁ STENA
- h DEMONTÁŽ ROZVÁDZAČOV ELEKTRO
- i VYBÚRANIE KAMENNEJ PODLAHY
- j VYREZANIE KAMENNEJ PODLAHY V MIESTE ODSTRÁNENEJ ZASKLENEJ STENY – PÁS ŠÍRKY 300MM VLOŽENIE NOVEJ KAMENNEJ PODLAHY TMAVÉHO ODTIEŇU DO VYREZANÉHO PÁSU
- k VYREZANIE VRSTIEV PODLAHY PRE POTREBY ZNÍŽENIA Z ±0,000 NA –0,280

– ODSTRÁNENIE NÁŠLAPNÝCH VRSTIEV PODLÁH V PLNOM ROZSAHU – OKREM M.Č.1.01, 1.02, 1.36, 1.39
– ODSTRÁNENIE KERAMICKÝCH OBKLADOV STIEN V PLNOM ROZSAHU
– DEMONTÁŽ JEDNOTLIVÝCH DVERNÝCH KRÍDEL V PLNOM ROZSAHU
– VYSEKANIE DRÁŽOK V STENÁCH A PODLAHÁCH V POTREBNOM ROZSAHU PRE ROZVODY ELEKTRO

±0,000 = úroveň podlahy 1.NP

Vedúci ateliéru	Vypracoval–kreslil	Statika	PD overil
Ing.arch.A.Khalifa	Ing.arch.A.Khalifa	–	Ing.arch.A.Khalifa

AMARA architektonický ateliér

Sada:

Miesto: Mariánska 570/55, 971 01 PRIEVIDZA, parc. č. 3090, k.ú. Prievidza

Investor : Mesto Prievidza

Stupeň PD: PPRS

Stavba: **Rekonštrukcia Domu smútku v Prievidzi na Mariánskej ulici**

Číslo zákazky		Zmena č.:
Dátum	11/2016	
Počet listov A4	6	
Mierka	1:75	
Popis zmeny	.	

Objekt :

Časť PD : Stavebno–architektonické riešenie

Názov výkresu: **Pôdorys 1.NP – skutkový stav**

Číslo výkresu: **02**