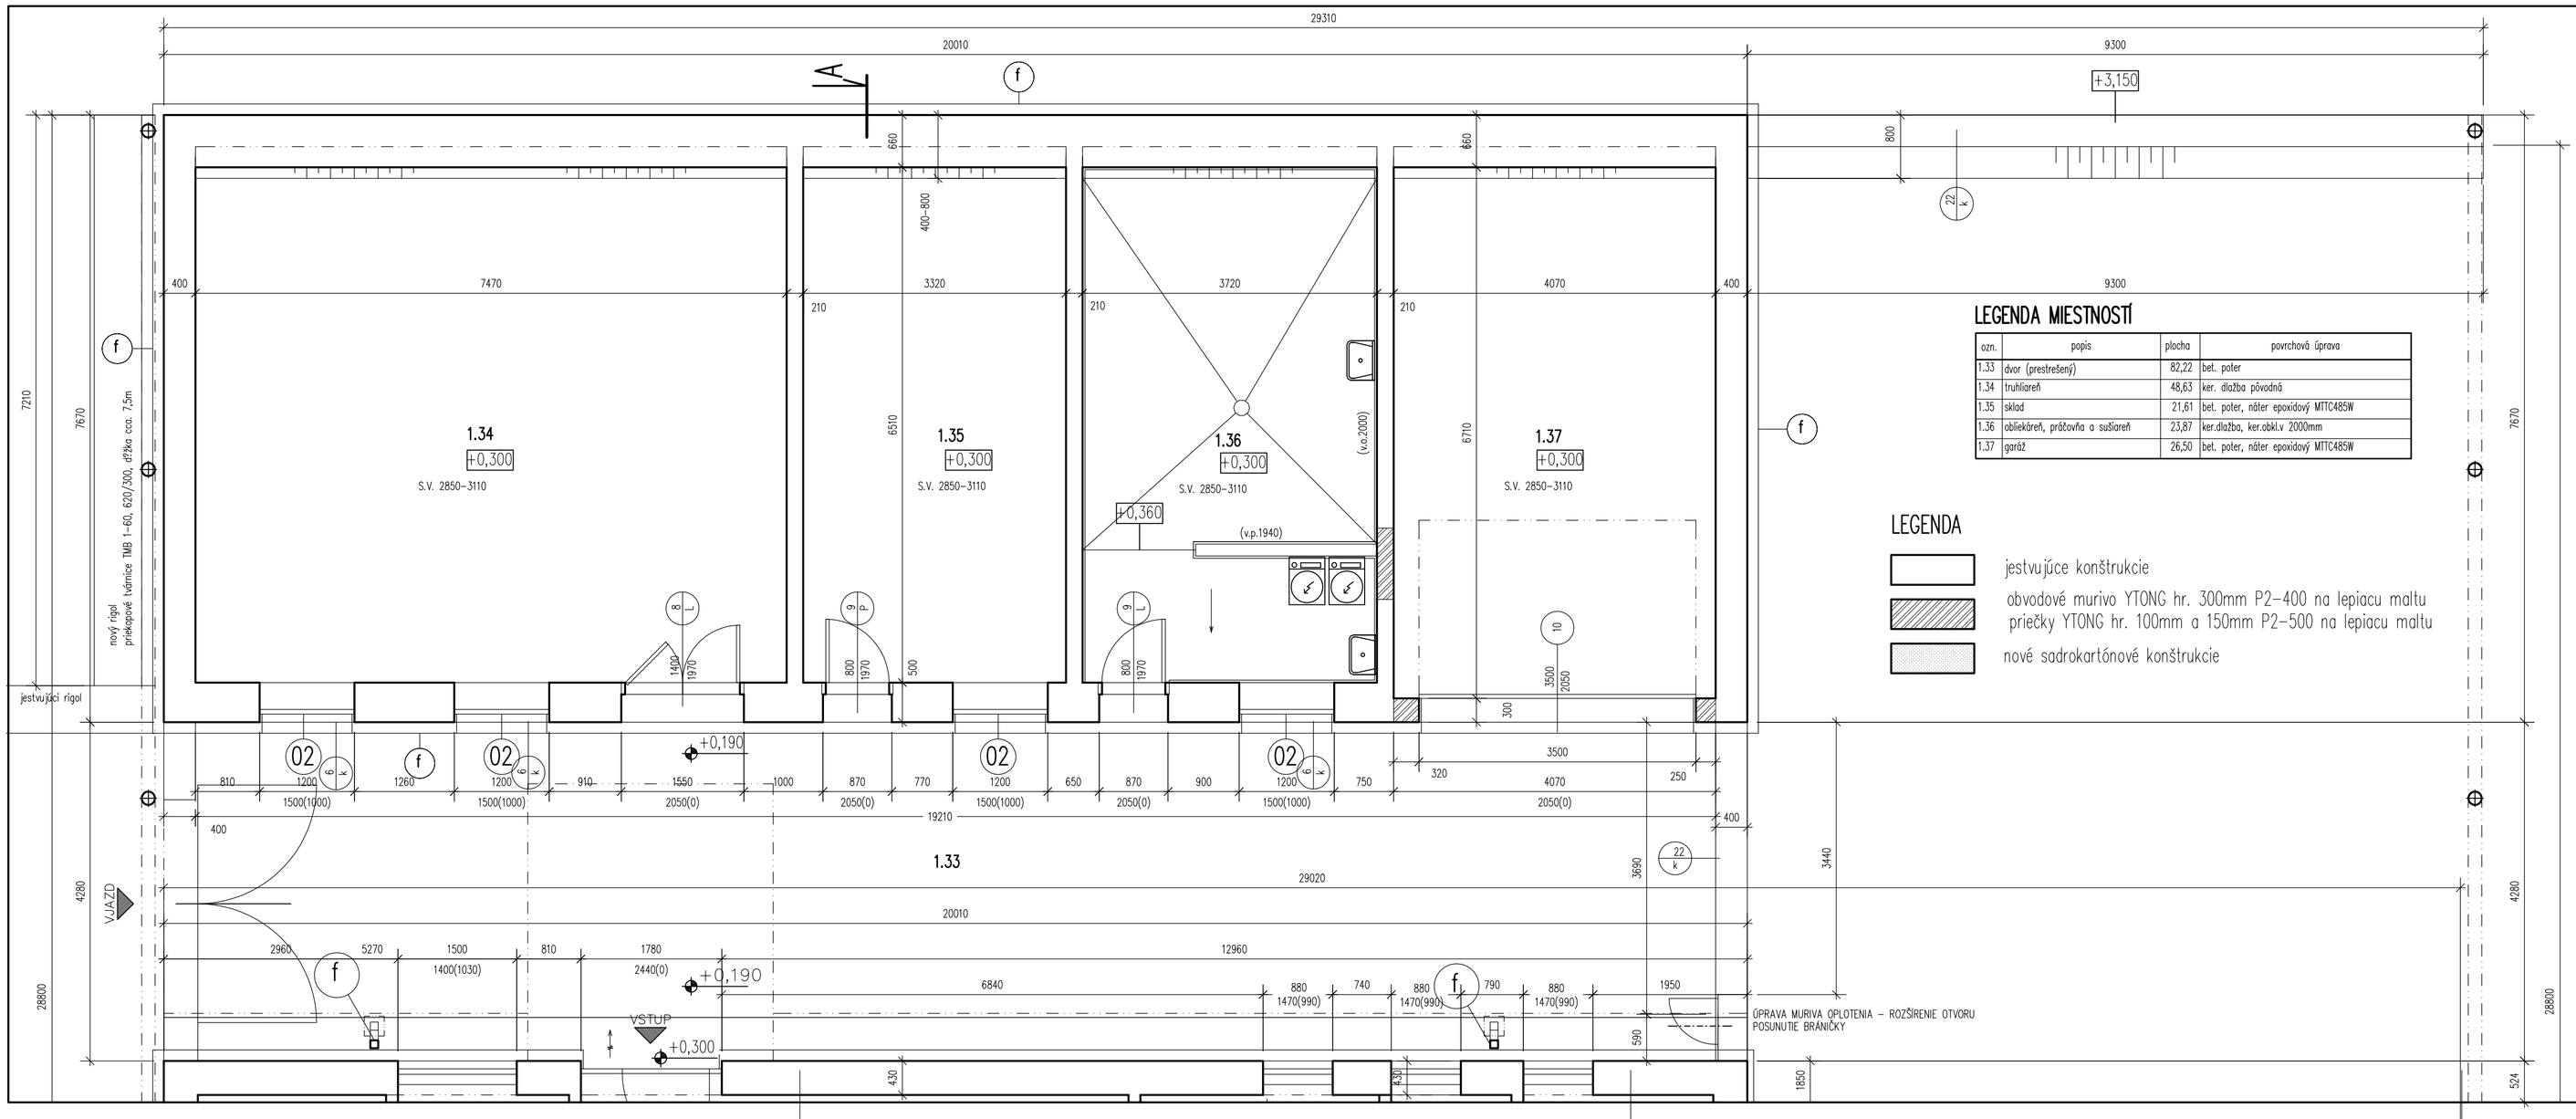


LEGENDA MIESTNOSTÍ

ozn.	popis	plocha	povrchová úprava
1.33	dvor (prestrešený)	82,22	bet. poter
1.34	truhláreň	48,63	ker. dlažba pôvodná
1.35	sklad	21,61	bet. poter, náter epoxidový MTTC485W
1.36	oblekáreň, práčovňa a sušiareň	23,87	ker.dlažba, ker.obkl.v 2000mm
1.37	garáž	26,50	bet. poter, náter epoxidový MTTC485W

LEGENDA

- jestvujúce konštrukcie
- obvodové murivo YTONG hr. 300mm P2-400 na lepiacu maltu
  priečky YTONG hr. 100mm a 150mm P2-500 na lepiacu maltu
- nové sadrokartónové konštrukcie

- (a) STAVEBNÉ PUZDRO AKTIVE KOMFORT PRE DVOJKRÍDLOVÉ POSUVNÉ DVERE V SADROKARTÓNOVEJ PRIEČKE. OTVOR 1450x1970, PUZDRO 3012x2035, DVERNÉ KRÍDLA DREVENÉ (MASÍV DUB) 2x750/1962, HR. 50MM OTVOR JE NUTNÉ OPATRIŤ PREKLADOM
- (b) STAVEBNÉ PUZDRO AKTIVE KOMFORT PRE DVOJKRÍDLOVÉ POSUVNÉ DVERE V SADROKARTÓNOVEJ PRIEČKE. OTVOR 1650x1970, PUZDRO 3412x2035, DVERNÉ KRÍDLA DREVENÉ (MASÍV DUB) 2x850/1962, HR. 50MM OTVOR JE NUTNÉ OPATRIŤ PREKLADOM
- (c) CHLADIACI BOX
- (d) NOVÉ BODVÉ PLASTOVÉ STREŠNÉ SVETLÍKY ARTUS B=140x140CM, U=1,36W/m2K PEVNÉ PRI REALIZÁCII PREVERIŤ ROZMER
- (e) NOVÉ BODVÉ PLASTOVÉ STREŠNÉ SVETLÍKY ARTUS B=140x140CM, U=1,36W/m2K S ELEKTRICKÝM VETRANÍM PRI REALIZÁCII PREVERIŤ ROZMER
- (f) KONTAKTNÝ ZATEPLOVACÍ SYSTÉM S TEPELNOU IZOLÁCIOU Z EPS HR. 140MM CERTIFIKOVANÝ PRI REALIZÁCII DODRŽAŤ TECHNOLOGICKÝ POSTUP DODÁVATELA ZACHOVAŤ ČLENENIE FASÁDY
- (g) KONTAKTNÝ ZATEPLOVACÍ SYSTÉM S TEPELNOU IZOLÁCIOU Z EPS HR. 60MM CERTIFIKOVANÝ PRI REALIZÁCII DODRŽAŤ TECHNOLOGICKÝ POSTUP DODÁVATELA ZACHOVAŤ ČLENENIE FASÁDY
- (h) VÝMENA KLAMPIARSKYCH KONŠTRUKCIÍ ZA OPLECHOVANIE Z LAKOVANÉHO PLECHU
- (i) NAMONTOVAŤ ZÁVES ZHŘŇAJÚCI SA DO DVOCH STRÁN, OVLÁDANIE TLAČÍTKOM FAREBNÉ A MATERIÁLOVÉ RIEŠENIE KONZULTOVAŤ PRI REALIZÁCII S ARCHITEKTOM
- (j) ZDVIHNUTIE PODLAHY NA ÚROVEŇ +0,300 150MM NÁSYP, 50MM STYRODUR, 100MM ARMOVANÝ BETÓN, PODLAHOVÁ VRSTVA BOČNÁ STENA MUROVANÁ Z BETÓNOVÝCH TVÁRNIC
- (k) DREVENÝ OBKLAD VÝŠKA PO SADROKARTÓNOVÝ PODHĽAD – DUB
- (l) HLADKÝ SADROKARTÓNOVÝ PODHĽAD NA TYPIZOVANEJ PODKONŠTRUKCII, SVIETIDLÁ ZAPUSTENÉ V PODHĽADE ÚROVEŇ PODHĽADU –100MM POD ÚROVŇOU STROPU
- (m) HLADKÝ SADROKARTÓNOVÝ PODHĽAD NA TYPIZOVANEJ PODKONŠTRUKCII, ÚROVEŇ PODHĽADU = SPODNÁ HRANA PREKLADU
- (n) LINIOVÝ ODVODŇOVACÍ ŽĽAB PREKRYTÝ ŠTRBINOVOU MRIEŽKOU, ÚNOSNOSŤ PRE PEŠÍCH, DOPOJIŤ NA DAŽĎOVÚ KANALIZÁCIU

±0,000 = úroveň podlahy 1.NP

Vedúci ateliéru	Vypracoval–kreslil	Stavebná	PD overil
Ing.arch.A.Khalifa	Ing.arch.A.Khalifa	–	Ing.arch.A.Khalifa

AMARA architektonický ateliér

Miesto: Mariánska 570/55, 971 01 PRIEVIDZA, parc. č. 3090, k.ú. Prievidza

Investor : Mesto Prievidza

Stavba: **Rekonštrukcia Domu smútku v Prievidzi na Mariánskej ulici**

Objekt :

Časť PD : Stavebno–architektonické riešenie

Názov výkresu: **Pôdorys 1.NP – nový stav časť b**

Stupeň PD:	PPRS
Číslo zákazky	
Dátum	11/2016
Počet listov A4	4
Mierka	1:50
Popis zmeny	-

Súbor: Zmena č.:

Číslo výkresu: **08**