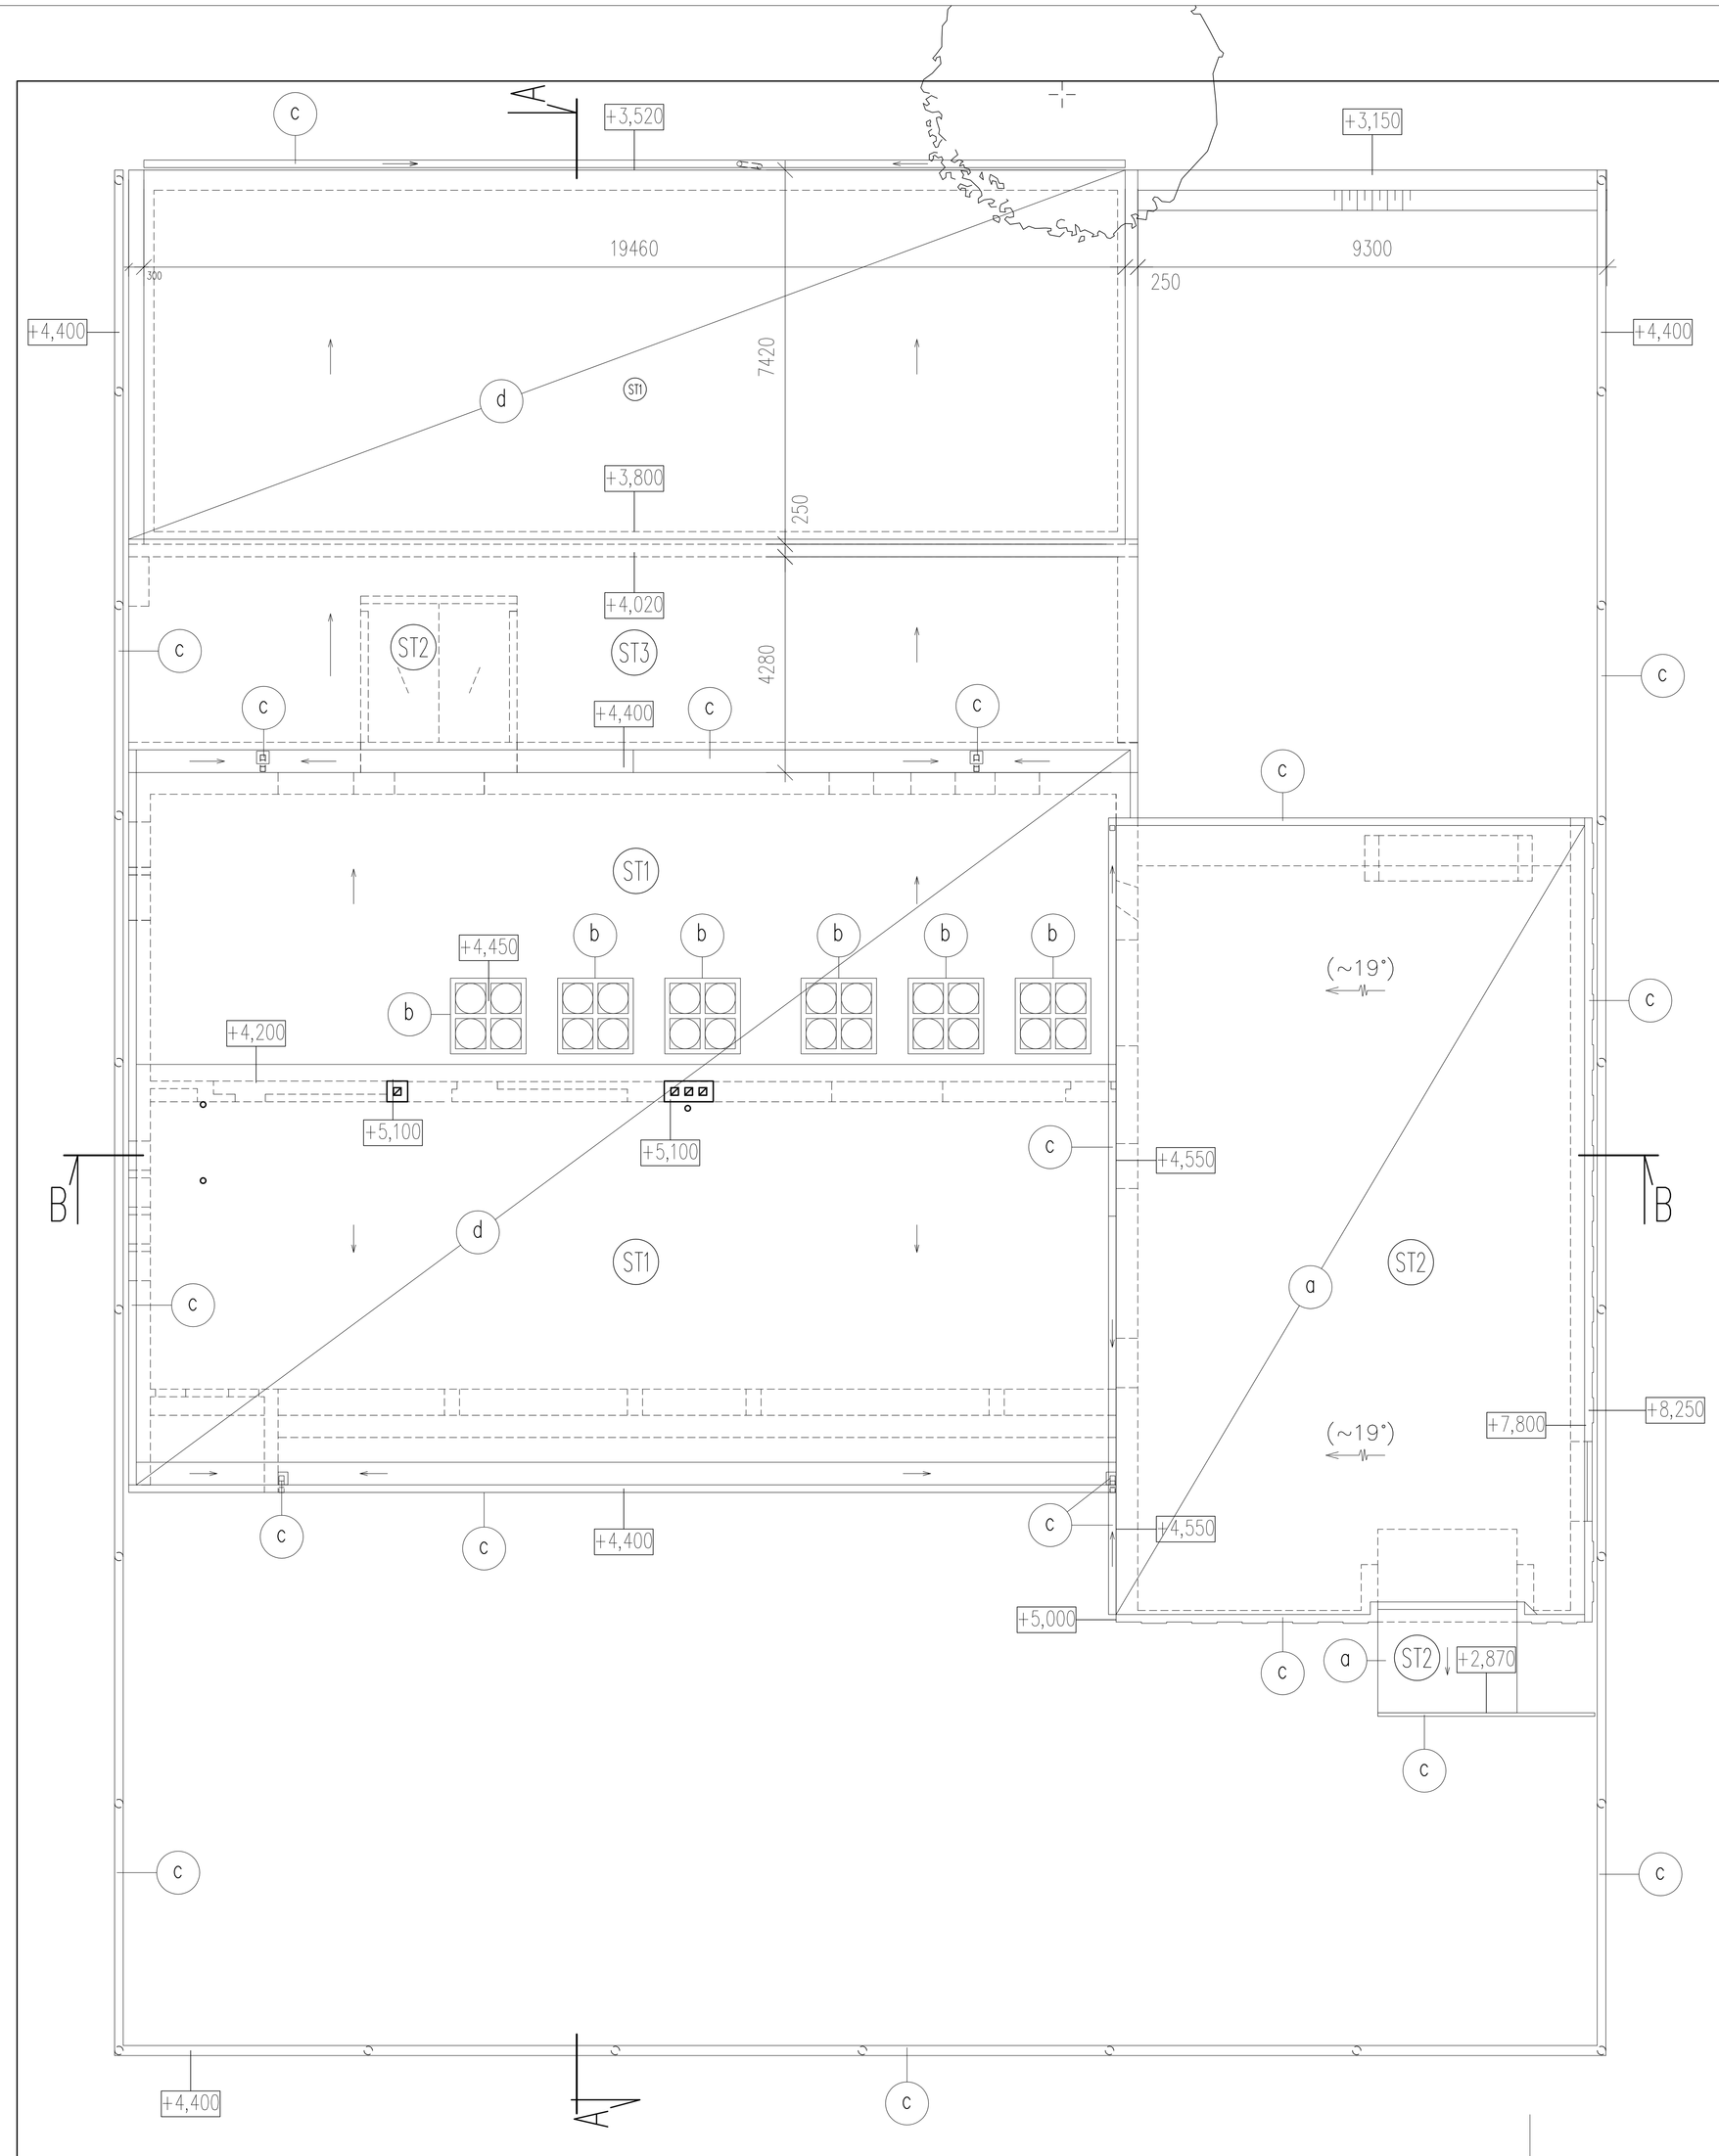


a DEMONTÁŽ PLECHOVEJ KRYTINY A PODKONŠTRUKCIE STRECHY PO NOSNÚ KONŠTRUKCIU

b DEMONTÁŽ SVETLÍKOV A OPLECHOVANIA SVETLÍKOV

c DEMONTÁŽ KLAMPIARSKYCH KONŠTRUKCIÍ – OPLECHOVANIE ATÍK, ARCHITEKTONICKÉHO PRVKU OKOLO OBJEKTU, DAŽĎOVÝCH ODKVAPOV A ZVODOV

d OČISTENIE A KONTROLA VRCHNEJ VRSTVY HYDROIZOLÁCIE ODSTRÁNENIE PRILEPENIE POŠKODENÝCH ČASTÍ

e DEMONTÁŽ BLESKOZVODU V CELOM ROZSAHU

Legenda:

ST1 strešná krytina z asfaltových pásov

ST2 plechová strešná krytina

ST3 ocelové prestrešenie, výplň polykarbonát

±0,000 = úroveň podlahy 1.NP

Vedúci ateliéru	Vypracoval–kreslil	Statika	PD overil
Ing.arch.A.Khalifa	Ing.arch.A.Khalifa	–	Ing.arch.A.Khalifa

AMARA architektonický ateliér

Sada:

Miesto: Mariánska 570/55, 971 01 PRIEVIDZA, parc. č. 3090, k.ú. Prievidza

Investor : Mesto Prievidza

Stupeň PD: PPRS

Stavba: Rekonštrukcia Domu smútku v Prievidzi na Mariánskej ulici

Číslo zákazky	
Dátum	11/2016
Počet listov A4	2
Mierka	1:150
Popis zmeny	.

Zmena č.:

Objekt :

Časť PD : Stavebno–architektonické riešenie

Názov výkresu: Pôdorys strechy – skutkový stav

Číslo výkresu: 03