
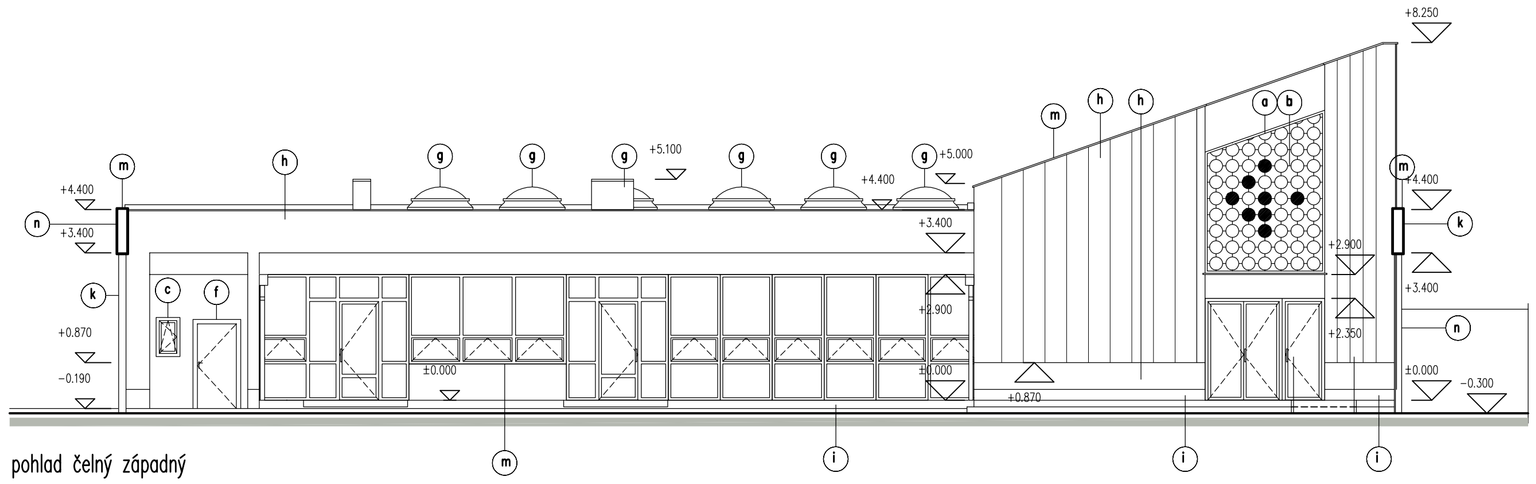


pohlad čelný západný

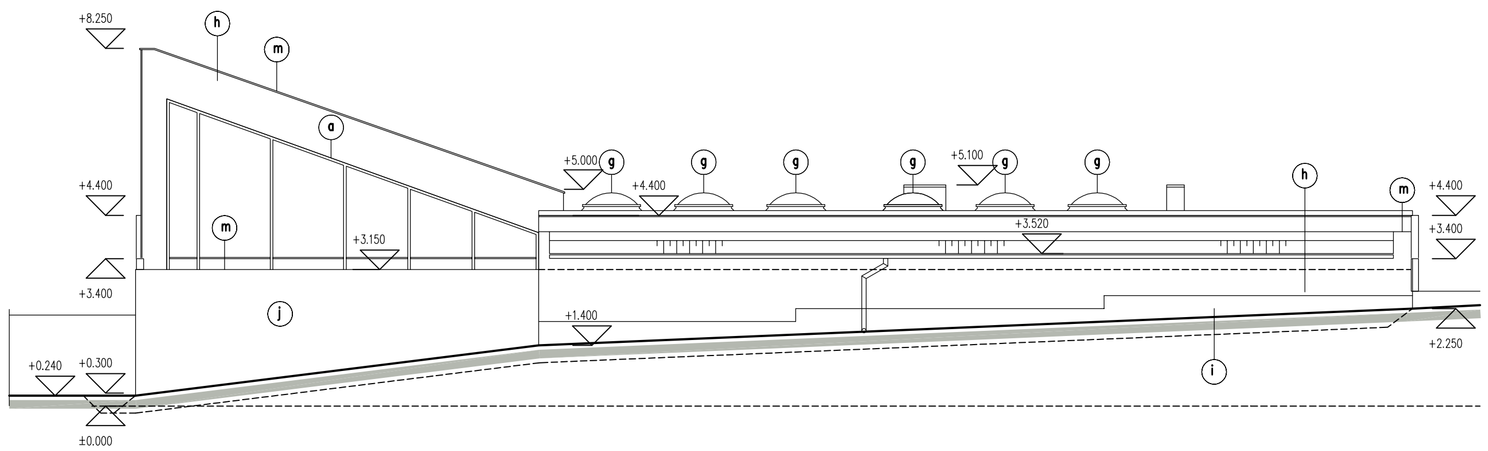

pohlad zadný východný

- (a) HLINÍKOVÁ ZASKLENÁ STENA S IZOLAČNÝM DVOJSKLOM, RAL 7016
- (b) OCEĽOVÉ MREŽE , MECHANICKY OČISTIŤ + NOVÝ NÁTER (1x SPODNÝ + 2x VRCHNÝ) , FARBA RAL 7016
- (c) NOVÉ OKNÁ PLASTOVÉ, ZASKLENIE IZOLAČNÝM DVOJSKLOM, FARBA RAL 7016
- (d) NOVÉ DVERE PLASTOVÉ VCHODOVÉ, DVERNÉ KRÍDLA PLNÉ HLADKÉ, FARBA RAL 7016
- (e) GARÁŽOVÉ VRÁTA SEKČNÉ, ZATEPLENÉ S DIALKOVÝM POHONOM, 3500/2050, FARBA RAL 7016
- (f) VCHODOVÉ DVERE NEREZOVÉ PLNÉ S MINCOVÝM AUTOMATOM NA PODMIENENÝ PRÍSTUP, 900/1970
- (g) NOVÉ BODVÉ PLASTOVÉ STREŠNÉ SVETLÍKY ARTUS B=140x140CM, U=1,36W/m2K, PEVNÉ – 4KS
  NOVÉ BODVÉ PLASTOVÉ STREŠNÉ SVETLÍKY ARTUS B=140x140CM, U=1,36W/m2K, OTVÁRAVÉ – 2KS
- (h) ZATEPLENIE FASÁDY KONTAKTNÝM ZATEPLOVACÍM SYSTÉMOM S IZOLÁCIOU Z EPS HR. 140MM
  POVRCHOVÁ OMIETKOVÁ VRSTVA HLADKÁ , FARBA BIELA
  ZACHOVAŤ ČLENENIE FASÁDY
- (i) ZATEPLENIE SOKLA KONTAKTNÝM ZATEPLOVACÍM SYSTÉMOM S IZOLÁCIOU Z EXTRUDOVANÉHO POLYSTYRÉNU XPS HR. 100MM
  SOKLOVÁ OMIETKOVÁ VRSTVA , FARBA ŠEDÁ
- (j) FASÁDNA OMIETKA HLADKÁ, FARBA ŠEDÁ
  OČISTENIE JESTVUJÚCEJ OMIETKY, OSEKANIE A OPRAVENIE POŠKODENÝCH ČASTÍ + NOVÝ FASÁDNY NÁTER
- (k) ZATEPLENIE HORIZONTÁLNEHO ŽELEZOBETÓNOVÉHO PRVKU KONTAKTNÝM ZATEPLOVACÍM SYSTÉMOM S IZOLÁCIOU Z EPS HR. 30MM
  POVRCHOVÁ OMIETKOVÁ VRSTVA HLADKÁ , FARBA BIELA
- (l) NOVÁ PLECHOVÁ KRYTINA ROVNINNÝ OCEĽOVÝ FALCOVANÝ PLECH ALUZINK
- (m) NOVÉ OPLECHOVANIE VŠETKÝCH KONŠTRUKCIÍ,
  – VŠETKÝCH PARAPETOV, DAŽĎOVÝCH ZVODOV, ODKVAPOV A ATIK
- (n) OCEĽOVÉ KONŠTRUKCIE – STĺPY,
  MECHANICKY OČISTIŤ + NOVÝ NÁTER (1x SPODNÝ + 2x VRCHNÝ) , FARBA RAL 7016

±0,000 = úroveň podlahy 1.NP

Vedúci ateliéru	Vypracoval–kreslil	Statika	PD overil	AMARA architektonický ateliér	Sada:
Ing.arch.A.Khalifa	Ing.Vozáriková	–	Ing.arch.A.Khalifa		
Miesto: Mariánska 570/55, 971 01 PRIEVIDZA, parc. č. 3090, k.ú. Prievidza				Stupeň PD: PPRS	
Investor : Mesto Prievidza				Číslo zákazky	Zmena č.:
Stavba: **Rekonštrukcia Domu smútku v Prievidzi na Mariánskej ulici**				Dátum: 11/2016	
				Počet listov A4: 3	
Objekt :				Mierka: 1:100	
Časť PD : Stavebno–architektonické riešenie				Popis zmeny: .	
Názov výkresu: **Pohlady čelný západný, zadný východný – nový stav**				Číslo výkresu: 12	