
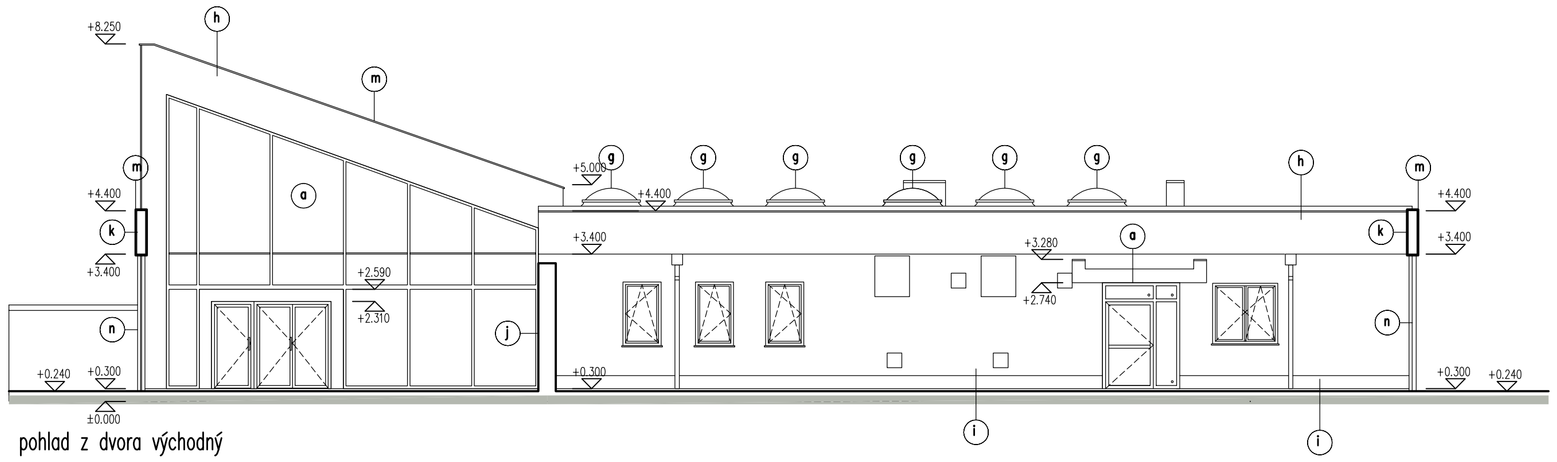



pohlad z dvora východný

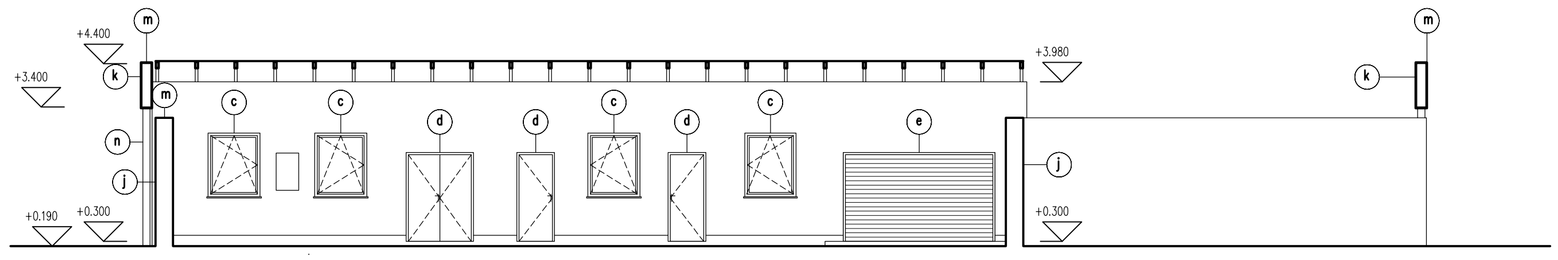


pohlad z dvora západný

- (a) HLINÍKOVÁ ZASKLENÁ STENA S IZOLAČNÝM DVOJSKLOM, RAL 7016
- (b) OCEĽOVÉ MREŽE , MECHANICKY OČISTIŤ + NOVÝ NÁTER ( 1x SPODNÝ + 2x VRCHNÝ) , FARBA RAL 7016
- (c) NOVÉ OKNÁ PLASTOVÉ, ZASKLENIE IZOLAČNÝM DVOJSKLOM, FARBA RAL 7016
- (d) NOVÉ DVERE PLASTOVÉ VCHODOVÉ, DVERNÉ KRÍDLA PLNÉ HLADKÉ, FARBA RAL 7016
- (e) GARÁŽOVÉ VRÁTA SEKČNÉ, ZATEPLENÉ S DIALKOVÝM POHONOM, 3500/2050, FARBA RAL 7016
- (f) VCHODOVÉ DVERE NEREZOVÉ PLNÉ S MINCOVÝM AUTOMATOM NA PODMIENENÝ PRÍSTUP, 900/1970
- (g) NOVÉ BODVÉ PLASTOVÉ STREŠNÉ SVETLÍKY ARTUS B=140x140CM, U=1,36W/m2K, PEVNÉ – 4KS
  NOVÉ BODVÉ PLASTOVÉ STREŠNÉ SVETLÍKY ARTUS B=140x140CM, U=1,36W/m2K, OTVÁRAVÉ – 2KS
- (h) ZATEPLENIE FASÁDY KONTAKTNÝM ZATEPLOVACÍM SYSTÉMOM S IZOLÁCIOU Z EPS HR. 140MM
  POVRCHOVÁ OMIETKOVÁ VRSTVA HLADKÁ , FARBA BIELA
  ZACHOVAŤ ČLENENIE FASÁDY
- (i) ZATEPLENIE SOKLA KONTAKTNÝM ZATEPLOVACÍM SYSTÉMOM S IZOLÁCIOU Z EXTRUDOVANÉHO POLYSTYRÉNU XPS HR. 100MM
  SOKLOVÁ OMIETKOVÁ VRSTVA , FARBA ŠEDÁ
- (j) FASÁDNA OMIETKA HLADKÁ, FARBA ŠEDÁ
  OČISTENIE JESTVUJÚCEJ OMIETKY, OSEKANIE A OPRAVENIE POŠKODENÝCH ČASTÍ + NOVÝ FASÁDNY NÁTER
- (k) ZATEPLENIE HORIZONTÁLNEHO ŽELEZOBETÓNOVÉHO PRVKU KONTAKTNÝM ZATEPLOVACÍM SYSTÉMOM S IZOLÁCIOU Z EPS HR. 30MM
  POVRCHOVÁ OMIETKOVÁ VRSTVA HLADKÁ , FARBA BIELA
- (l) NOVÁ PLECHOVÁ KRYTINA ROVNINNÝ OCEĽOVÝ FALCOVANÝ PLECH ALUZINK
- (m) NOVÉ OPLECHOVANIE VŠETKÝCH KONŠTRUKCIÍ,
  – VŠETKÝCH PARAPETOV, DAŽĎOVÝCH ZVODOV, ODKVAPOV A ATIK
- (n) OCEĽOVÉ KONŠTRUKCIE – STĺPY,
  MECHANICKY OČISTIŤ + NOVÝ NÁTER ( 1x SPODNÝ + 2x VRCHNÝ) , FARBA RAL 7016

±0,000 = úroveň podlahy 1.NP

| | | | |
|---|---|---|---|
| Vedúci ateliéru | Vypracoval–kreslil | Statika | PD overil |
| Ing.arch.A.Khalifa | Ing.Vozáriková | – | Ing.arch.A.Khalifa |

AMARA architektonický ateliér

Miesto: Mariánska 570/55, 971 01 PRIEVIDZA, parc. č. 3090, k.ú. Prievidza

Investor : Mesto Prievidza

Stupeň PD: PPRS

Stavba: **Rekonštrukcia Domu smútku v Prievidzi na Mariánskej ulici**

| | | |
|---|---|---|
| Číslo zákazky | | Zmena č.: |
| Dátum | 11/2016 | |
| Počet listov A4 | 3 | |
| Mierka | 1:100 | |
| Popis zmeny | . | |

Objekt :
Časť PD : Stavebno–architektonické riešenie

Názov výkresu: **Pohlady z dvora – nový stav**

Číslo výkresu: **14**

Sada: