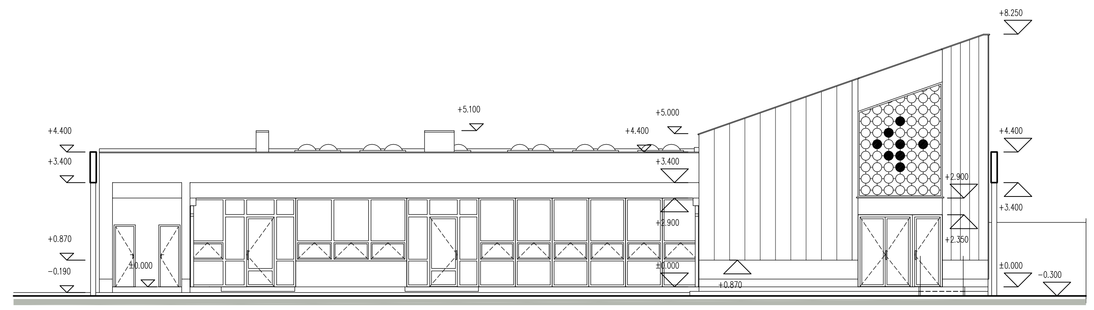
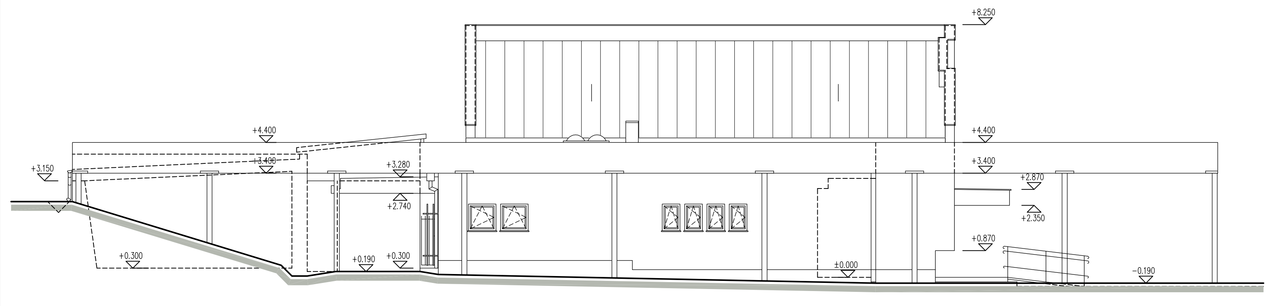


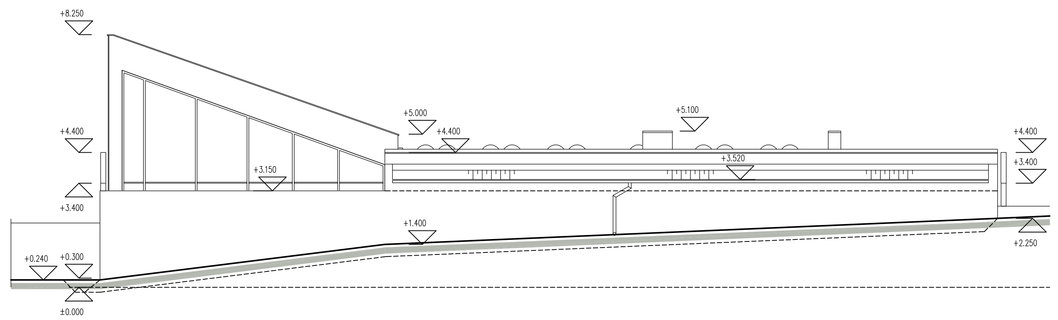

pohlad bočný južný



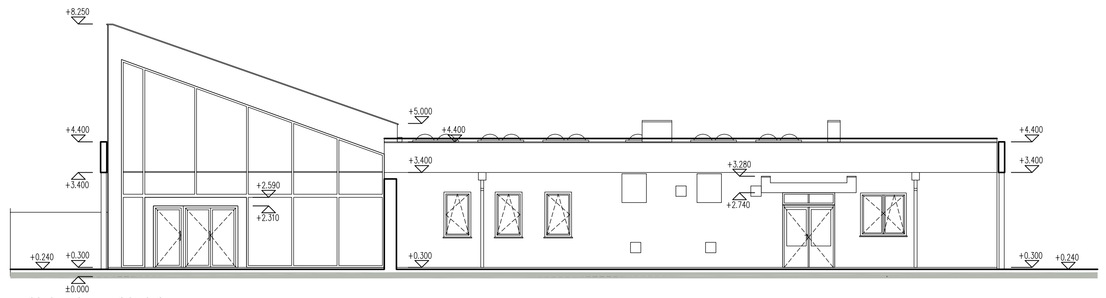

pohlad čelný západný



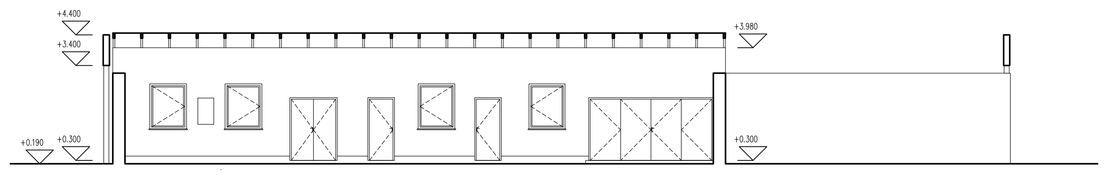

pohlad bočný severný




pohlad zadný východný




pohlad z dvora východný




pohlad z dvora západný

±0,000 = úroveň podlahy 1.NP

| | | | | |
|---|---|---|---|---|
| Vedúci ateliéru<br>Ing.arch.A.Khalifa | Vypracoval-kreslil<br>Ing.Vaštíková | Statika<br>– | PD overil<br>Ing.arch.A.Khalifa | |

AMARA architektonický ateliér

Miesto: Mariánska 570/55, 971 01 PRIEVIDZA, parc. č. 3090, k.ú. Prievidza

Investor : Mesto Prievidza

Stavba:
**Rekonštrukcia Domu smútku v Prievidzi na Mariánskej ulici**

Objekt :

Časť PD : Stavebno-architektonické riešenie

Názov výkresu:
**Pohľady– skutkový stav**

| | |
|---|---|
| Stupeň PD: | PPRS |
| Číslo zákazky | |
| Dátum | 11/2016 |
| Počet listov A4 | 8 |
| Mierka | 1:100 |
| Popis zmeny | |
| Číslo výkresu: | 06 |

Zmena č.:

Sada: