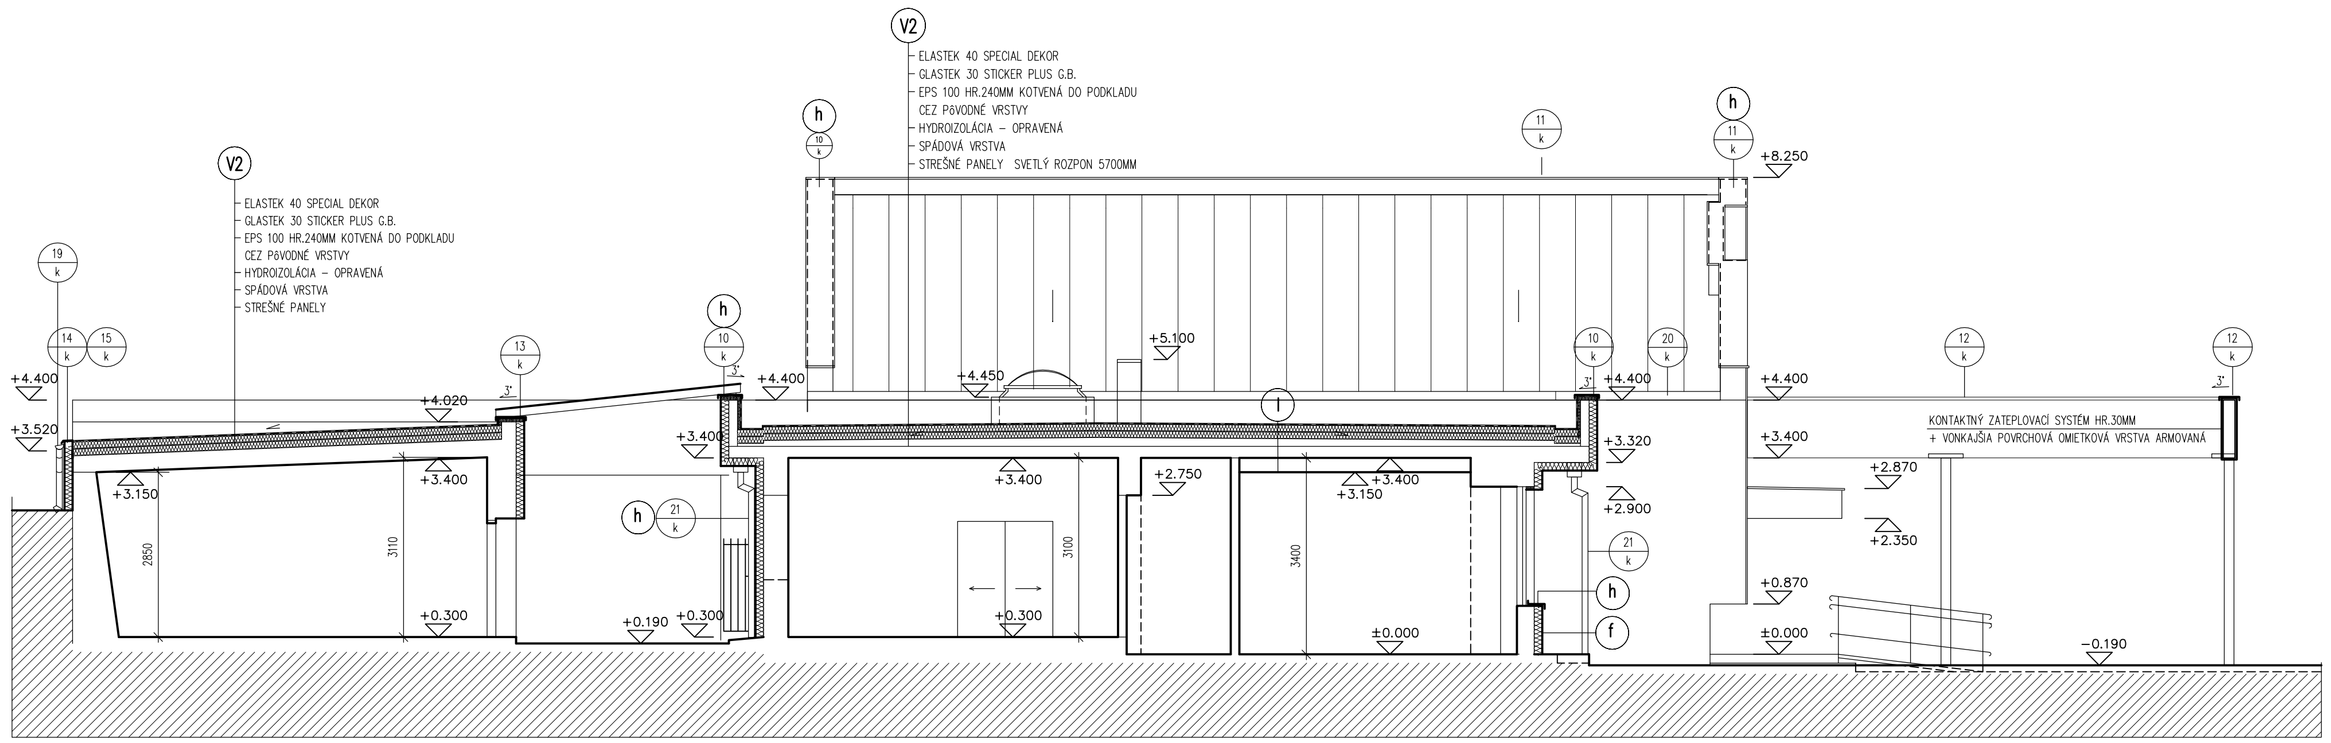


LEGENDA

- jestvujúce konštrukcie
- obvodové murivo YTONG hr. 300mm P2–400 na lepiacu maltu priečky YTONG hr. 100mm a 150mm P2–500 na lepiacu maltu
- nové sadrokartónové konštrukcie

(f) KONTAKTNÝ ZATEPLOVACÍ SYSTÉM S TEPELNOU IZOLÁCIOU Z EPS HR. 140MM CERTIFIKOVANÝ
PRI REALIZÁCII DODRŽAŤ TECHNOLOGICKÝ POSTUP DODÁVATEĽA
ZACHOVAŤ ČLENENIE FASÁDY

(h) VÝMENA KLAMPIARSKYCH KONŠTRUKCIÍ ZA OPLECHOVANIE Z LAKOVANÉHO PLECHU

(l) HLADKÝ SADROKARTÓNOVÝ PODHLAD NA TYPIZOVANEJ PODKONŠTRUKCII
ÚROVEŇ PODHLADU –250MM POD ÚROVŇOU STROPU

(V2) MODIFIKOVANÉ ASFALTOVANÉ PÁSY
- ELASTEK 40 SPECIAL DEKOR
- GLASTEK 30 STICKER PLUS G.B.
- EPS 100 HR.240MM KOTVENÁ DO PODKLADU CEZ PÔVODNÉ VRSTVY
- HYDROIZOLÁCIA – OPRAVENÁ
- SPÁDOVÁ VRSTVA
- STREŠNÉ PANELY SVETLÝ ROZPON 5700MM

±0,000 = úroveň podlahy 1.NP

Vedúci ateliéru	Vypracoval–kreslil	Statika	PD overil
Ing.arch.A.Khalifa	Ing.arch.A.Khalifa	–	Ing.arch.A.Khalifa

Miesto: Mariánska 570/55, 971 01 PRIEVIDZA, parc. č. 3090, k.ú. Prievidza

Investor : Mesto Prievidza

Stavba: **Rekonštrukcia Domu smútku v Prievidzi na Mariánskej ulici**

Objekt :
Časť PD : Stavebno–architektonické riešenie

Názov výkresu: **Rez A–A – nový stav**

AMARA architektonický ateliér

Sada:

Stupeň PD:	PPRS
Číslo zákazky	
Dátum	11/2016
Počet listov A4	3
Mierka	1:75
Popis zmeny	.

Zmena č.:

Číslo výkresu: **10**