
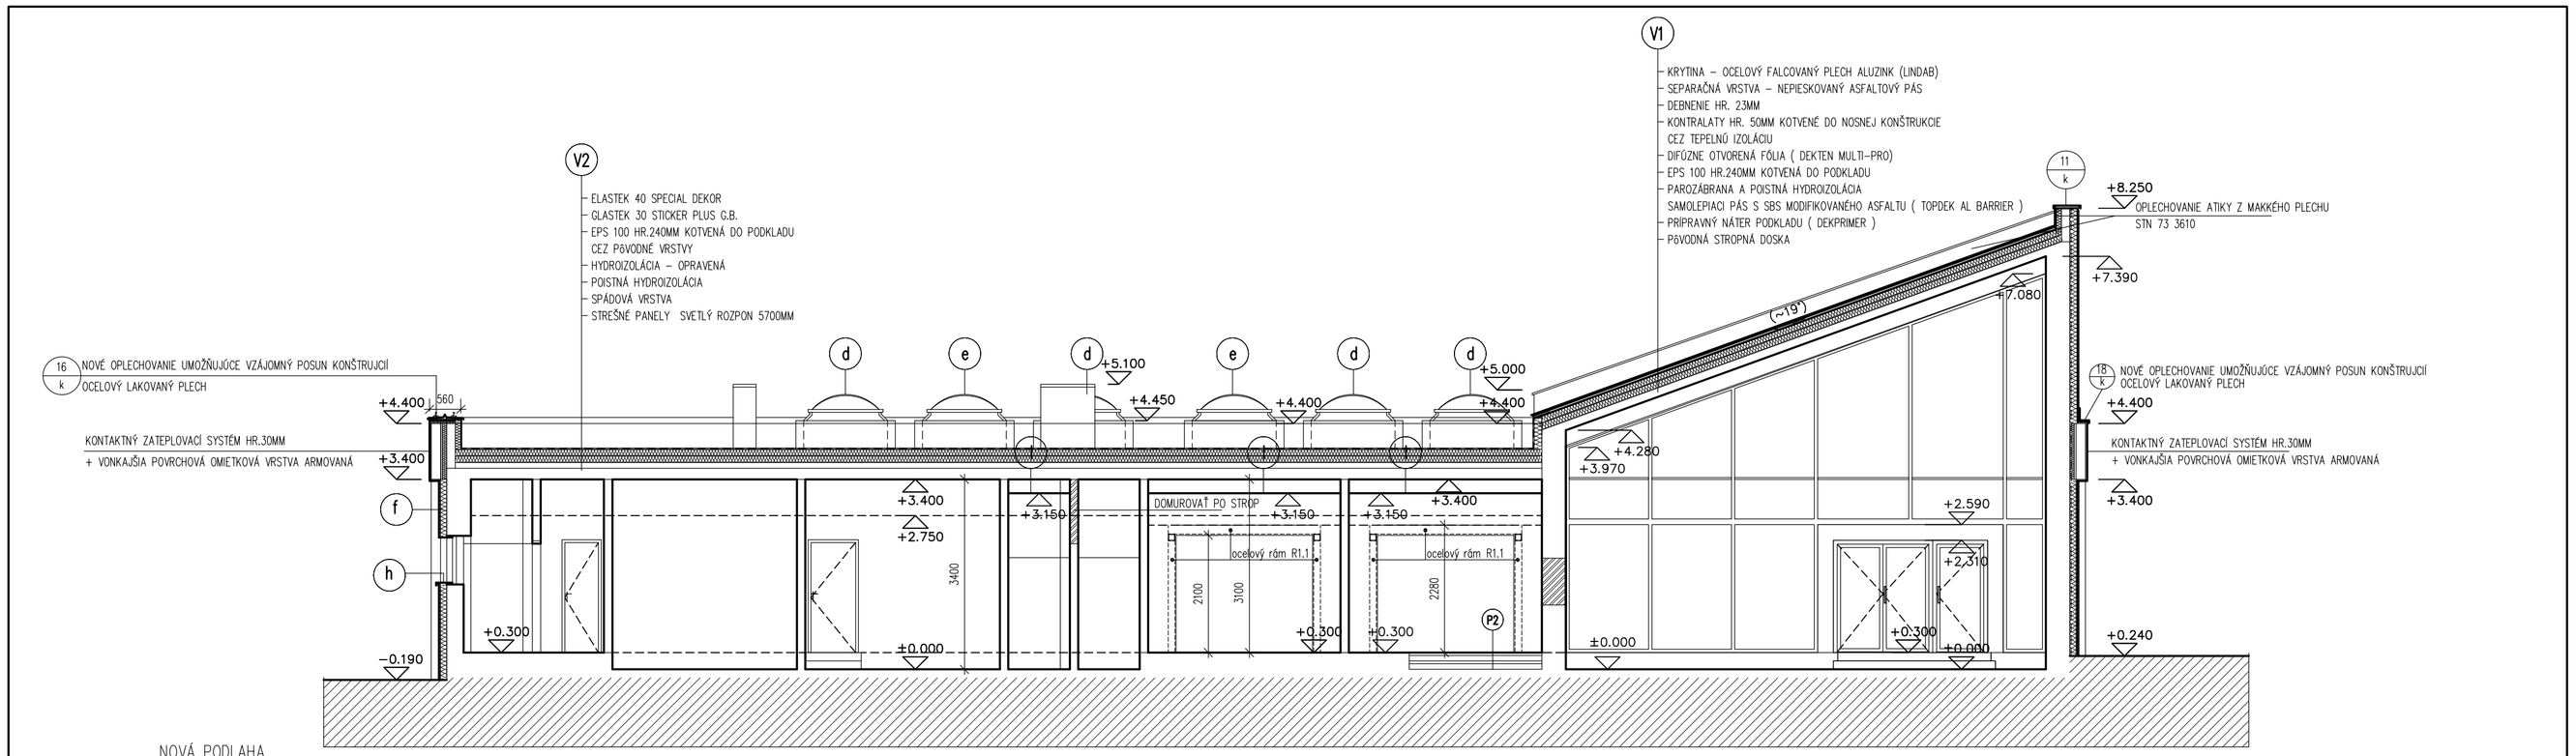


NOVÁ PODLAHA
WC PERSONÁL
MRAMOROVÁ DLAŽBA


P3

Mastertop 1.325	2 MM
SAMONIVELIZAČNÝ POTER+PENETRÁCIA	5 MM
VYSTUŽENÝ CEMENTOVÝ POTER	63 MM
Pe FÓLIA – DEKSEPAR 0,2 (REFLEXNÁ FÓLIA)	
TEP. IZOLÁCIA – DEKPERIMETER	80 MM
VYSTUŽENÝ PODKLADOVÝ BETÓN HR. 100MM	
NÁSYPOVÁ VRSTVA	
PÔVODNÁ BETÓNOVÁ MAZANINA	
HYDROIZOLÁCIA	
PÔVODNÝ PODKLADOVÝ BETÓN	

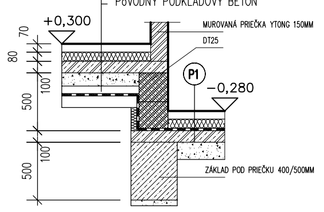


P1 NOVÁ PODLAHA WC IMOBILNÍ KERAMICKÁ PODLAHA 150MM

Mastertop 1.325	2 MM
SAMONIVELIZAČNÝ POTER+PENETRÁCIA	5 MM
VYSTUŽENÝ CEMENTOVÝ POTER	63 MM
Pe FÓLIA – DEKSEPAR 0,2 (REFLEXNÁ FÓLIA)	
TEP. IZOLÁCIA – DEKPERIMETER	80 MM
HYDROIZOLÁCIA + PEN. NÁTER	4 MM
VYSTUŽENÝ PODKLADNÝ BETÓN	100 MM
STRKOVÉ LOŽKO	150 MM

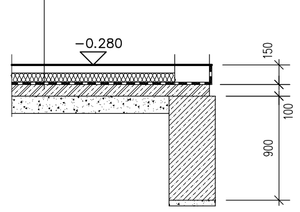

P2 NOVÁ PODLAHA VÝSTAVNÁ MIESTNOSŤ MRAMOROVÁ DLAŽBA

- MRAMOROVÁ DLAŽBA + LEPIDLO NA PRÍRODNÝ KAMEŇ
- PENETRAČNÝ NÁTER
- VYSTUŽENÝ PODKLADOVÝ BETÓN HR. 100MM
- STYRODUR HR. 50MM
- NÁSYPOVÁ VRSTVA
- PÔVODNÁ BETÓNOVÁ MAZANINA
- HYDROIZOLÁCIA
- PODKLADOVÝ BETÓN

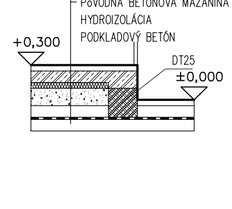

LEGENDA

- jestvujúce konštrukcie
- obvodové murivo YTONG hr. 300mm P2-400 na lepiacu maltu priečky YTONG hr. 100mm a 150mm P2-500 na lepiacu maltu
- nové sadrokartónové konštrukcie

f KONTAKTNÝ ZATEPLOVACÍ SYSTÉM S TEPELNOU IZOLÁCIOU Z EPS HR. 140MM CERTIFIKOVANÝ
PRI REALIZÁCII DODRŽAŤ TECHNOLOGICKÝ POSTUP DODÁVATELA
ZACHOVAŤ ČLENENIE FASÁDY

h VÝMENA KLAMPIARSKYCH KONŠTRUKCIÍ ZA OPLECHOVANIE Z LAKOVANÉHO PLECHU

l HLADKÝ SADROKARTÓNOVÝ PODHĽAD NA TYPIZOVANEJ PODKONŠTRUKCII
ÚROVEŇ PODHĽADU −250MM POD ÚROVŇOU STROPU

e NOVÉ BODOVÉ PLASTOVÉ STREŠNÉ SVETLÍKY ARTUS B=140x140CM, U=1,36W/m2K S ELEKTRICKÝM VETRANÍM
PRI REALIZÁCII PREVERIŤ ROZMER

d NOVÉ BODOVÉ PLASTOVÉ STREŠNÉ SVETLÍKY ARTUS B=140x140CM, U=1,36W/m2K PEVNÉ
PRI REALIZÁCII PREVERIŤ ROZMER

±0,000 = úroveň podlahy 1.NP

Vedúci ateliéru	Vypracoval-kreslil	Statika	PD overil
Ing.arch.A.Khalifa	Ing.arch.A.Khalifa	–	Ing.arch.A.Khalifa

AMARA architektonický ateliér

Sada:

Miesto: Mariánska 570/55, 971 01 PRIEVIDZA, parc. č. 3090, k.ú. Prievidza

Investor : Mesto Prievidza

Stupeň PD: PPRS

Stavba: **Rekonštrukcia Domu smútku v Prievidzi na Mariánskej ulici**

Číslo zákazky	Zmena č.:
Dátum	11/2016
Počet listov A4	3
Mierka	1: 75
Popis zmeny	.

Objekt :
Časť PD : Stavebno-architektonické riešenie

Názov výkresu: **Rez B–B – nový stav**

Číslo výkresu: **11**