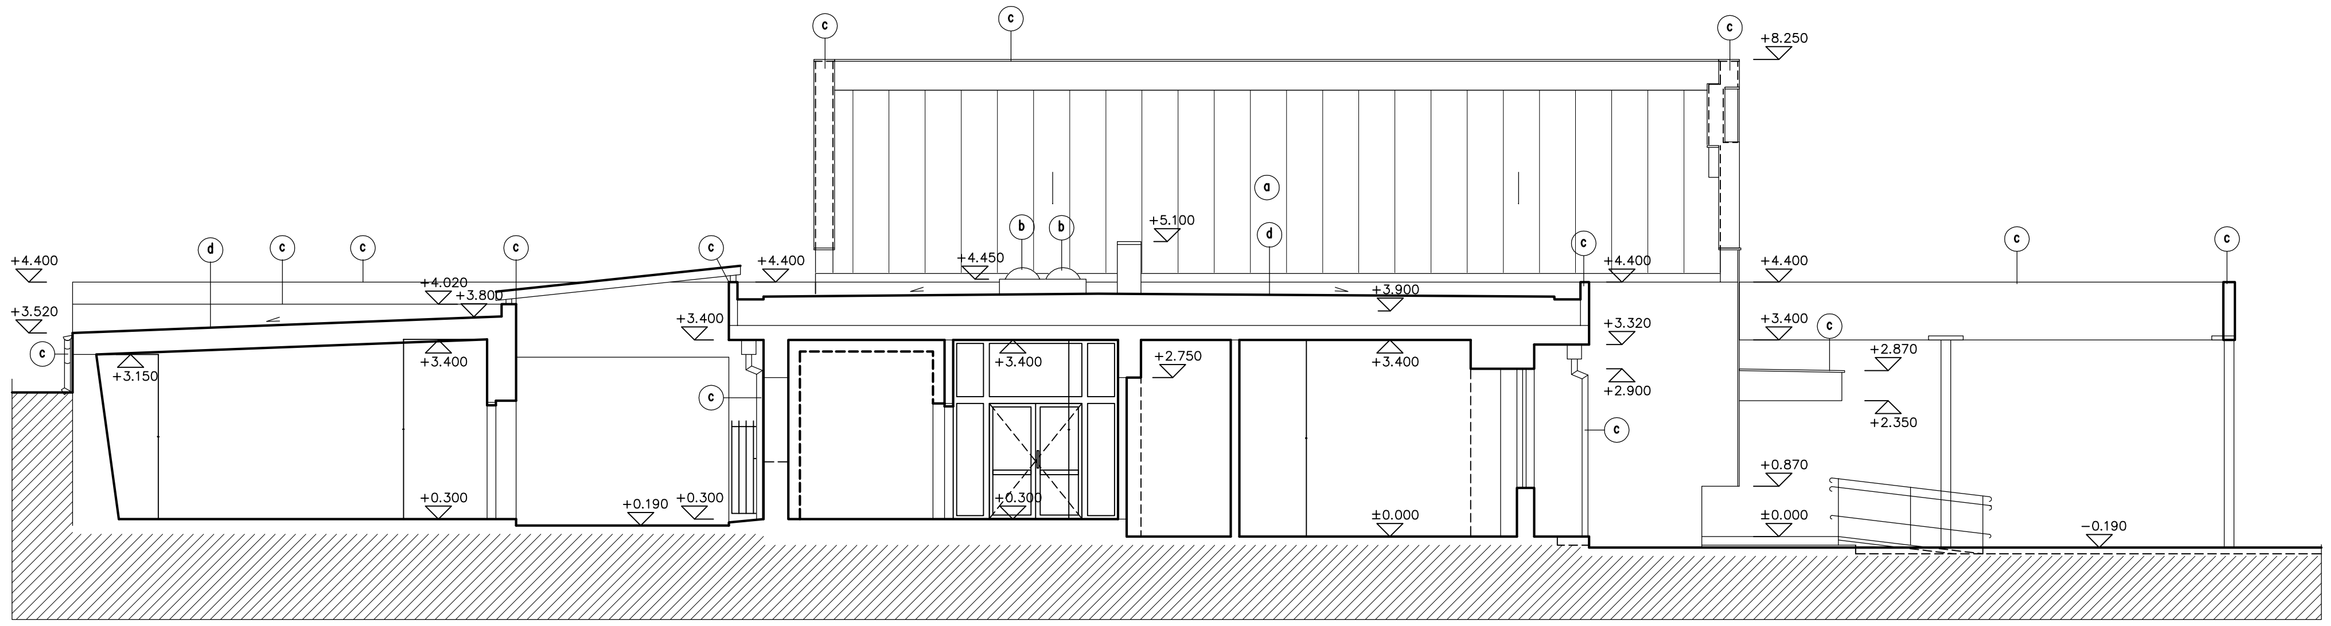


(a) DEMONTÁŽ PLECHOVEJ KRYTINY A PODKONŠTRUKCIE STRECHY PO NOSNÚ KONŠTRUKCIU

(b) DEMONTÁŽ SVETLÍKOV A OPLECHOVANIA SVETLÍKOV

(c) DEMONTÁŽ KLAMPIARSKYCH KONŠTRUKCIÍ – OPLECHOVANIE ATÍK, ARCHITEKTONICKÉHO PRVKU OKOLO OBJEKTU, DAŽĎOVÝCH ODKVAPOV A ZVODOV

(d) OČISTENIE A KONTROLA VRCHNEJ VRSTVY HYDROIZOLÁCIE ODSTRÁNENIE PRILEPENIE POŠKODENÝCH ČASTÍ

(e) DEMONTÁŽ BLESKOZVODU V CELOM ROZSAHU

±0,000 = úroveň podlahy 1.NP

Vedúci ateliéru	Vypracoval–kreslil	Statika	PD overil
Ing.arch.A.Khalifa	Ing.arch.A.Khalifa	–	Ing.arch.A.Khalifa

AMARA architektonický ateliér

Sada:

Miesto: Mariánska 570/55, 971 01 PRIEVIDZA, parc. č. 3090, k.ú. Prievidza

Investor : Mesto Prievidza

Stupeň PD: PPRS

Stavba: **Rekonštrukcia Domu smútku v Prievidzi na Mariánskej ulici**


Číslo zákazky		Zmena č.:
Dátum	11/2016	
Počet listov A4	3	
Mierka	1: 75	
Popis zmeny	.	

Objekt :

Časť PD : Stavebno–architektonické riešenie

Názov výkresu: **Rez A–A – skutkový stav**

Číslo výkresu: **04**

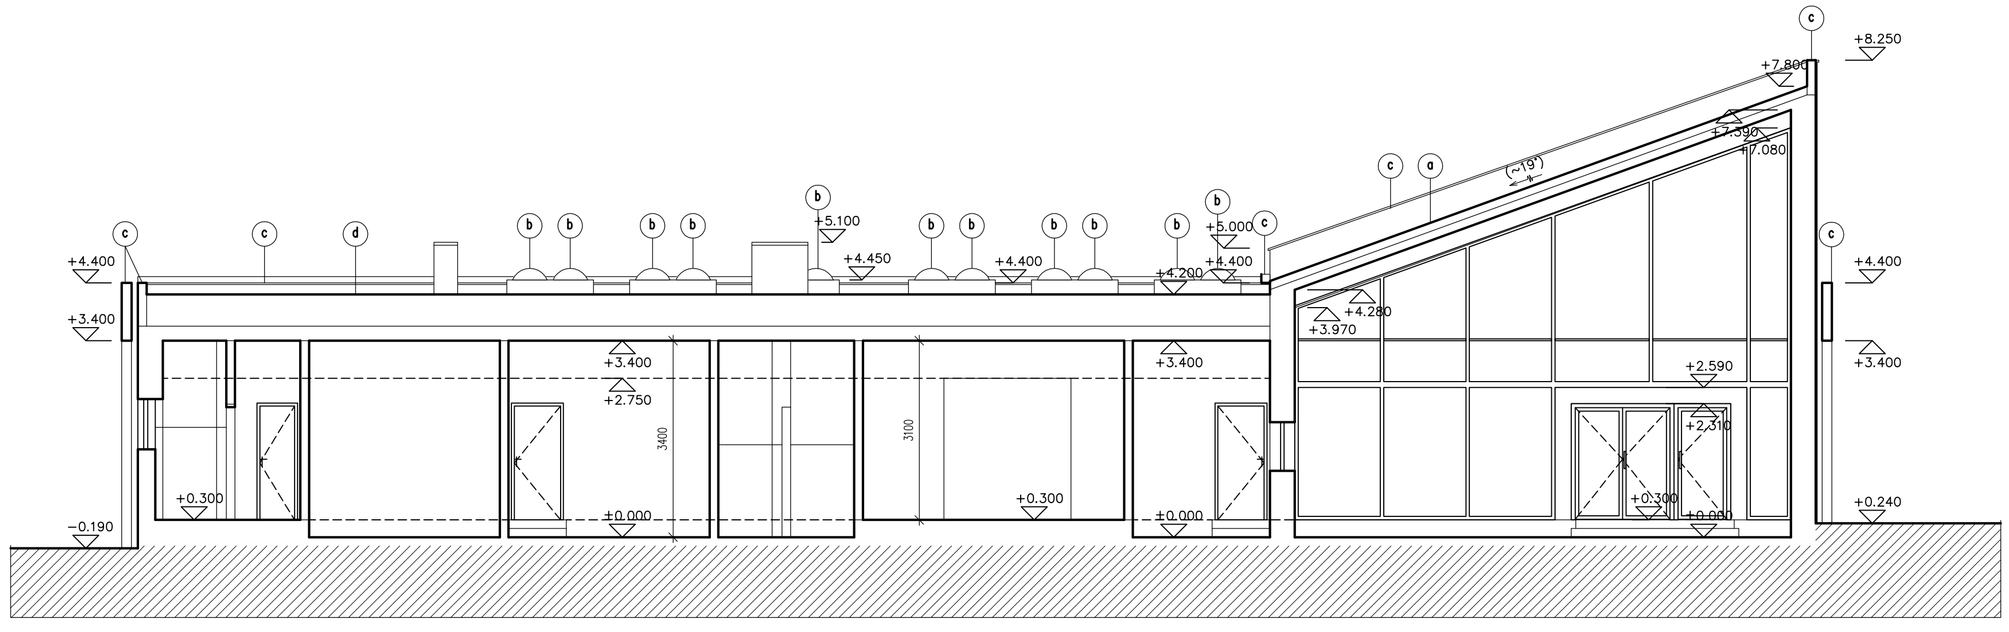

(a) DEMONTÁŽ PLECHOVEJ KRYTINY A PODKONŠTRUKCIE STRECHY PO NOSNÚ KONŠTRUKCIU

(b) DEMONTÁŽ SVETLÍKOV A OPLECHOVANIA SVETLÍKOV

(c) DEMONTÁŽ KLAMPIARSKYCH KONŠTRUKCIÍ – OPLECHOVANIE ATÍK, ARCHITEKTONICKÉHO PRVKU OKOLO OBJEKTU, DAŽĎOVÝCH ODKVAPOV A ZVODOV

(d) OČISTENIE A KONTROLA VRCHNEJ VRSTVY HYDROIZOLÁCIE ODSTRÁNENIE PRILEPENIE POŠKODENÝCH ČASTÍ

(e) DEMONTÁŽ BLESKOZVODU V CELOM ROZSAHU

±0,000 = úroveň podlahy 1.NP

Vedúci ateliéru	Vypracoval–kreslil	Statika	PD overil
Ing.arch.A.Khalifa	Ing.arch.A.Khalifa	–	Ing.arch.A.Khalifa

AMARA architektonický ateliér

Sada:

Miesto: Mariánska 570/55, 971 01 PRIEVIDZA, parc. č. 3090, k.ú. Prievidza

Investor : Mesto Prievidza

Stupeň PD: PPRS

Stavba: **Rekonštrukcia Domu smútku v Prievidzi na Mariánskej ulici**

Číslo zákazky		Zmena č.:
Dátum	11/2016	
Počet listov A4	3	
Mierka	1: 75	
Popis zmeny	.	

Objekt :

Časť PD : Stavebno–architektonické riešenie

Názov výkresu: **Rez B–B – skutkový stav**

Číslo výkresu: **05**