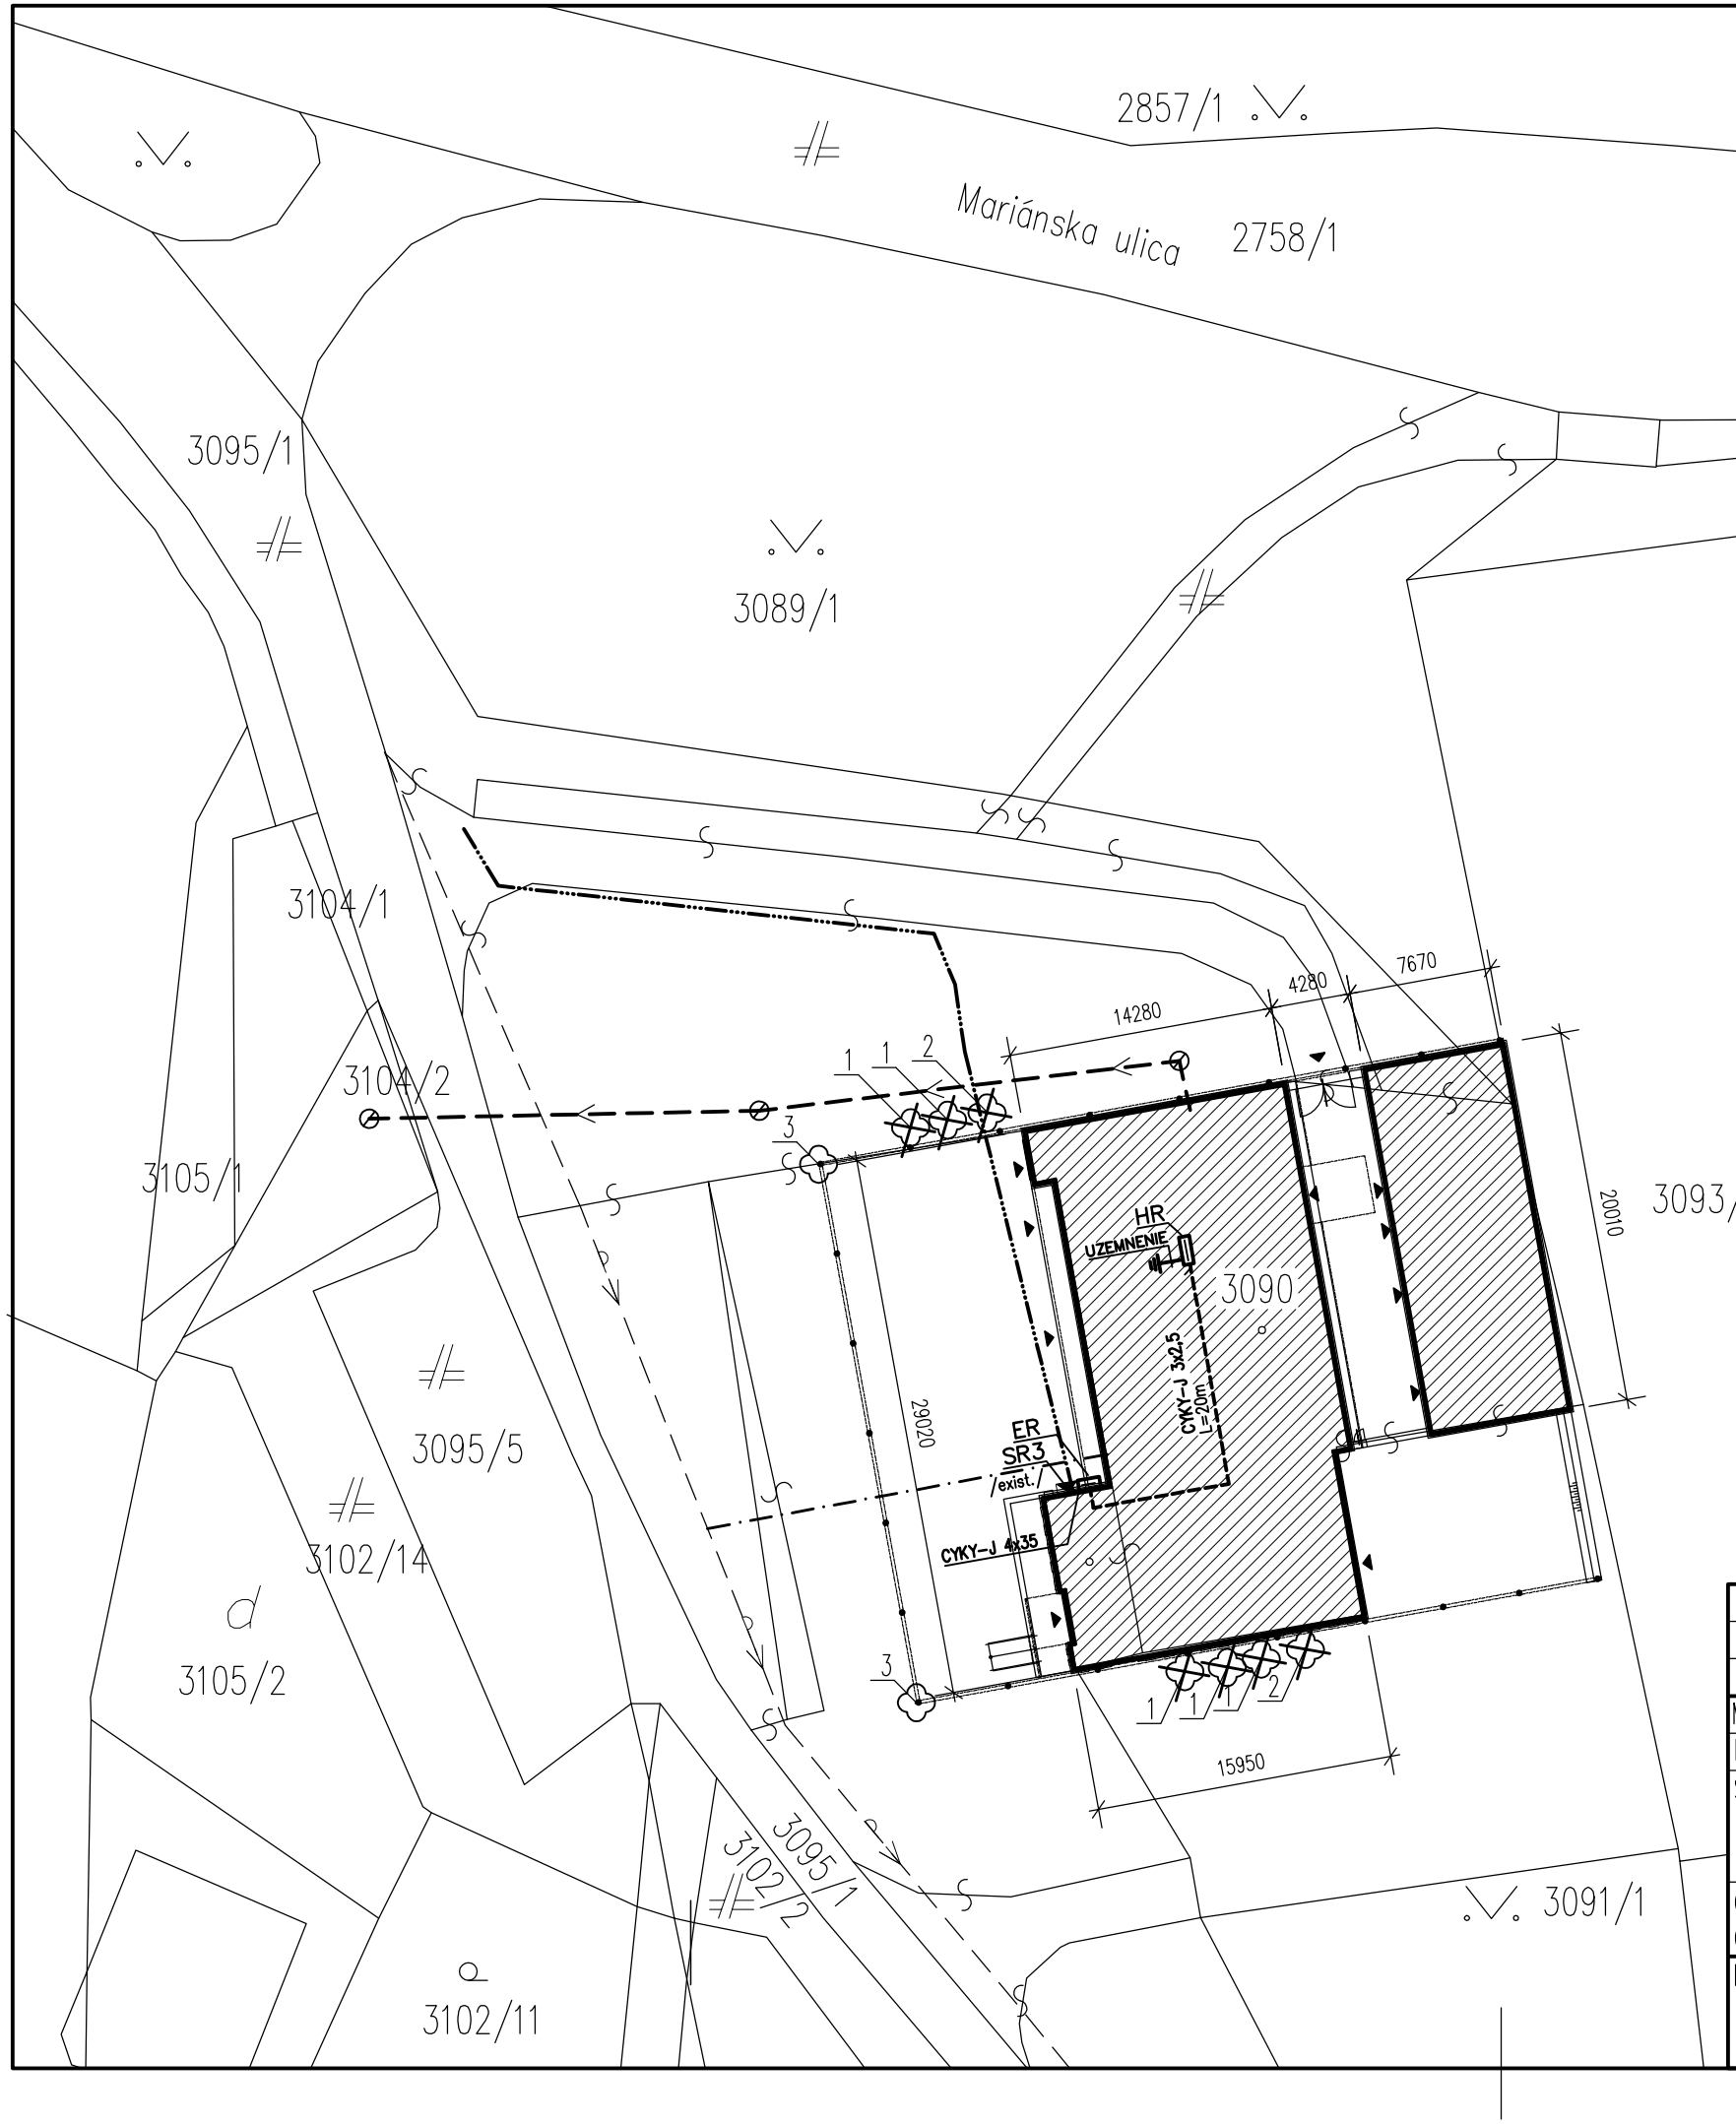


LEGENDA

- VEREJNÝ VODOVOD D110
- PRIPOJKA A DOM.ROZVOD VODY PE 32x3
- SPLAŠKOVÁ KANALIZÁCIA DN 125, DN160
- VEREJNÁ DISTRIBUČNÁ SIEŤ AYKY, 3x 400/230 V
- PRIPOJKA/PRIVOD – CYKY4x35
- ELEKTROMEROVÝ ROZVÁDZAČ
- SR , 125A
- RIEŠENÝ OBJEKT
- 1 ODSTRÁNENÝ STROM
- 2 ODSTRÁNENÝ KRÍK
- 3 SKRÁTENIE KONÁROV POPÍNAVÉHO KRÍKA

– PRI REALIZÁCII VÝKOPOVÝCH PRÁC JE POTREBNÉ VYZNAČIŤ VŠETKY EXISTUJÚCE INŽINIERSKE SIETE, KTORÉ BY MOHLI BYŤ VÝKOPOVÝMI PRÁCAMI NARUŠENÉ !!!

– PRI SÚBEHU A KRIŽOVANÍ VEDENÍ INŽINIERSKYCH SIETÍ MUSIA BYŤ DODRŽANÉ ODSTUPOVÉ VZDIALENOSTI V ZMYSLE STN 736005

±0,000 = úroveň podlahy 1.NP

Vedúci ateliéru	Vypracoval–kreslil	Statika	PD overil
Ing.arch.A.Khalifa	Ing.Vozáriková	–	Ing.arch.A.Khalifa

AMARA architektonický ateliér

Miesto: Mariánska 570/55, 971 01 PRIEVIDZA, parc. č. 3090, k.ú. Prievidza

Investor : Mesto Prievidza

Stavba: **Rekonštrukcia Domu smútku v Prievidzi na Mariánskej ulici**

Objekt :

Časť PD : Stavebno–architektonické riešenie

Názov výkresu: **Koordinačná situácia**

Sada:		
Stupeň PD: PPRS		
Číslo zákazky		Zmena č.:
Dátum	11/2016	
Počet listov A4	2	
Mierka	1: 400	
Popis zmeny	.	

Číslo výkresu: **D**