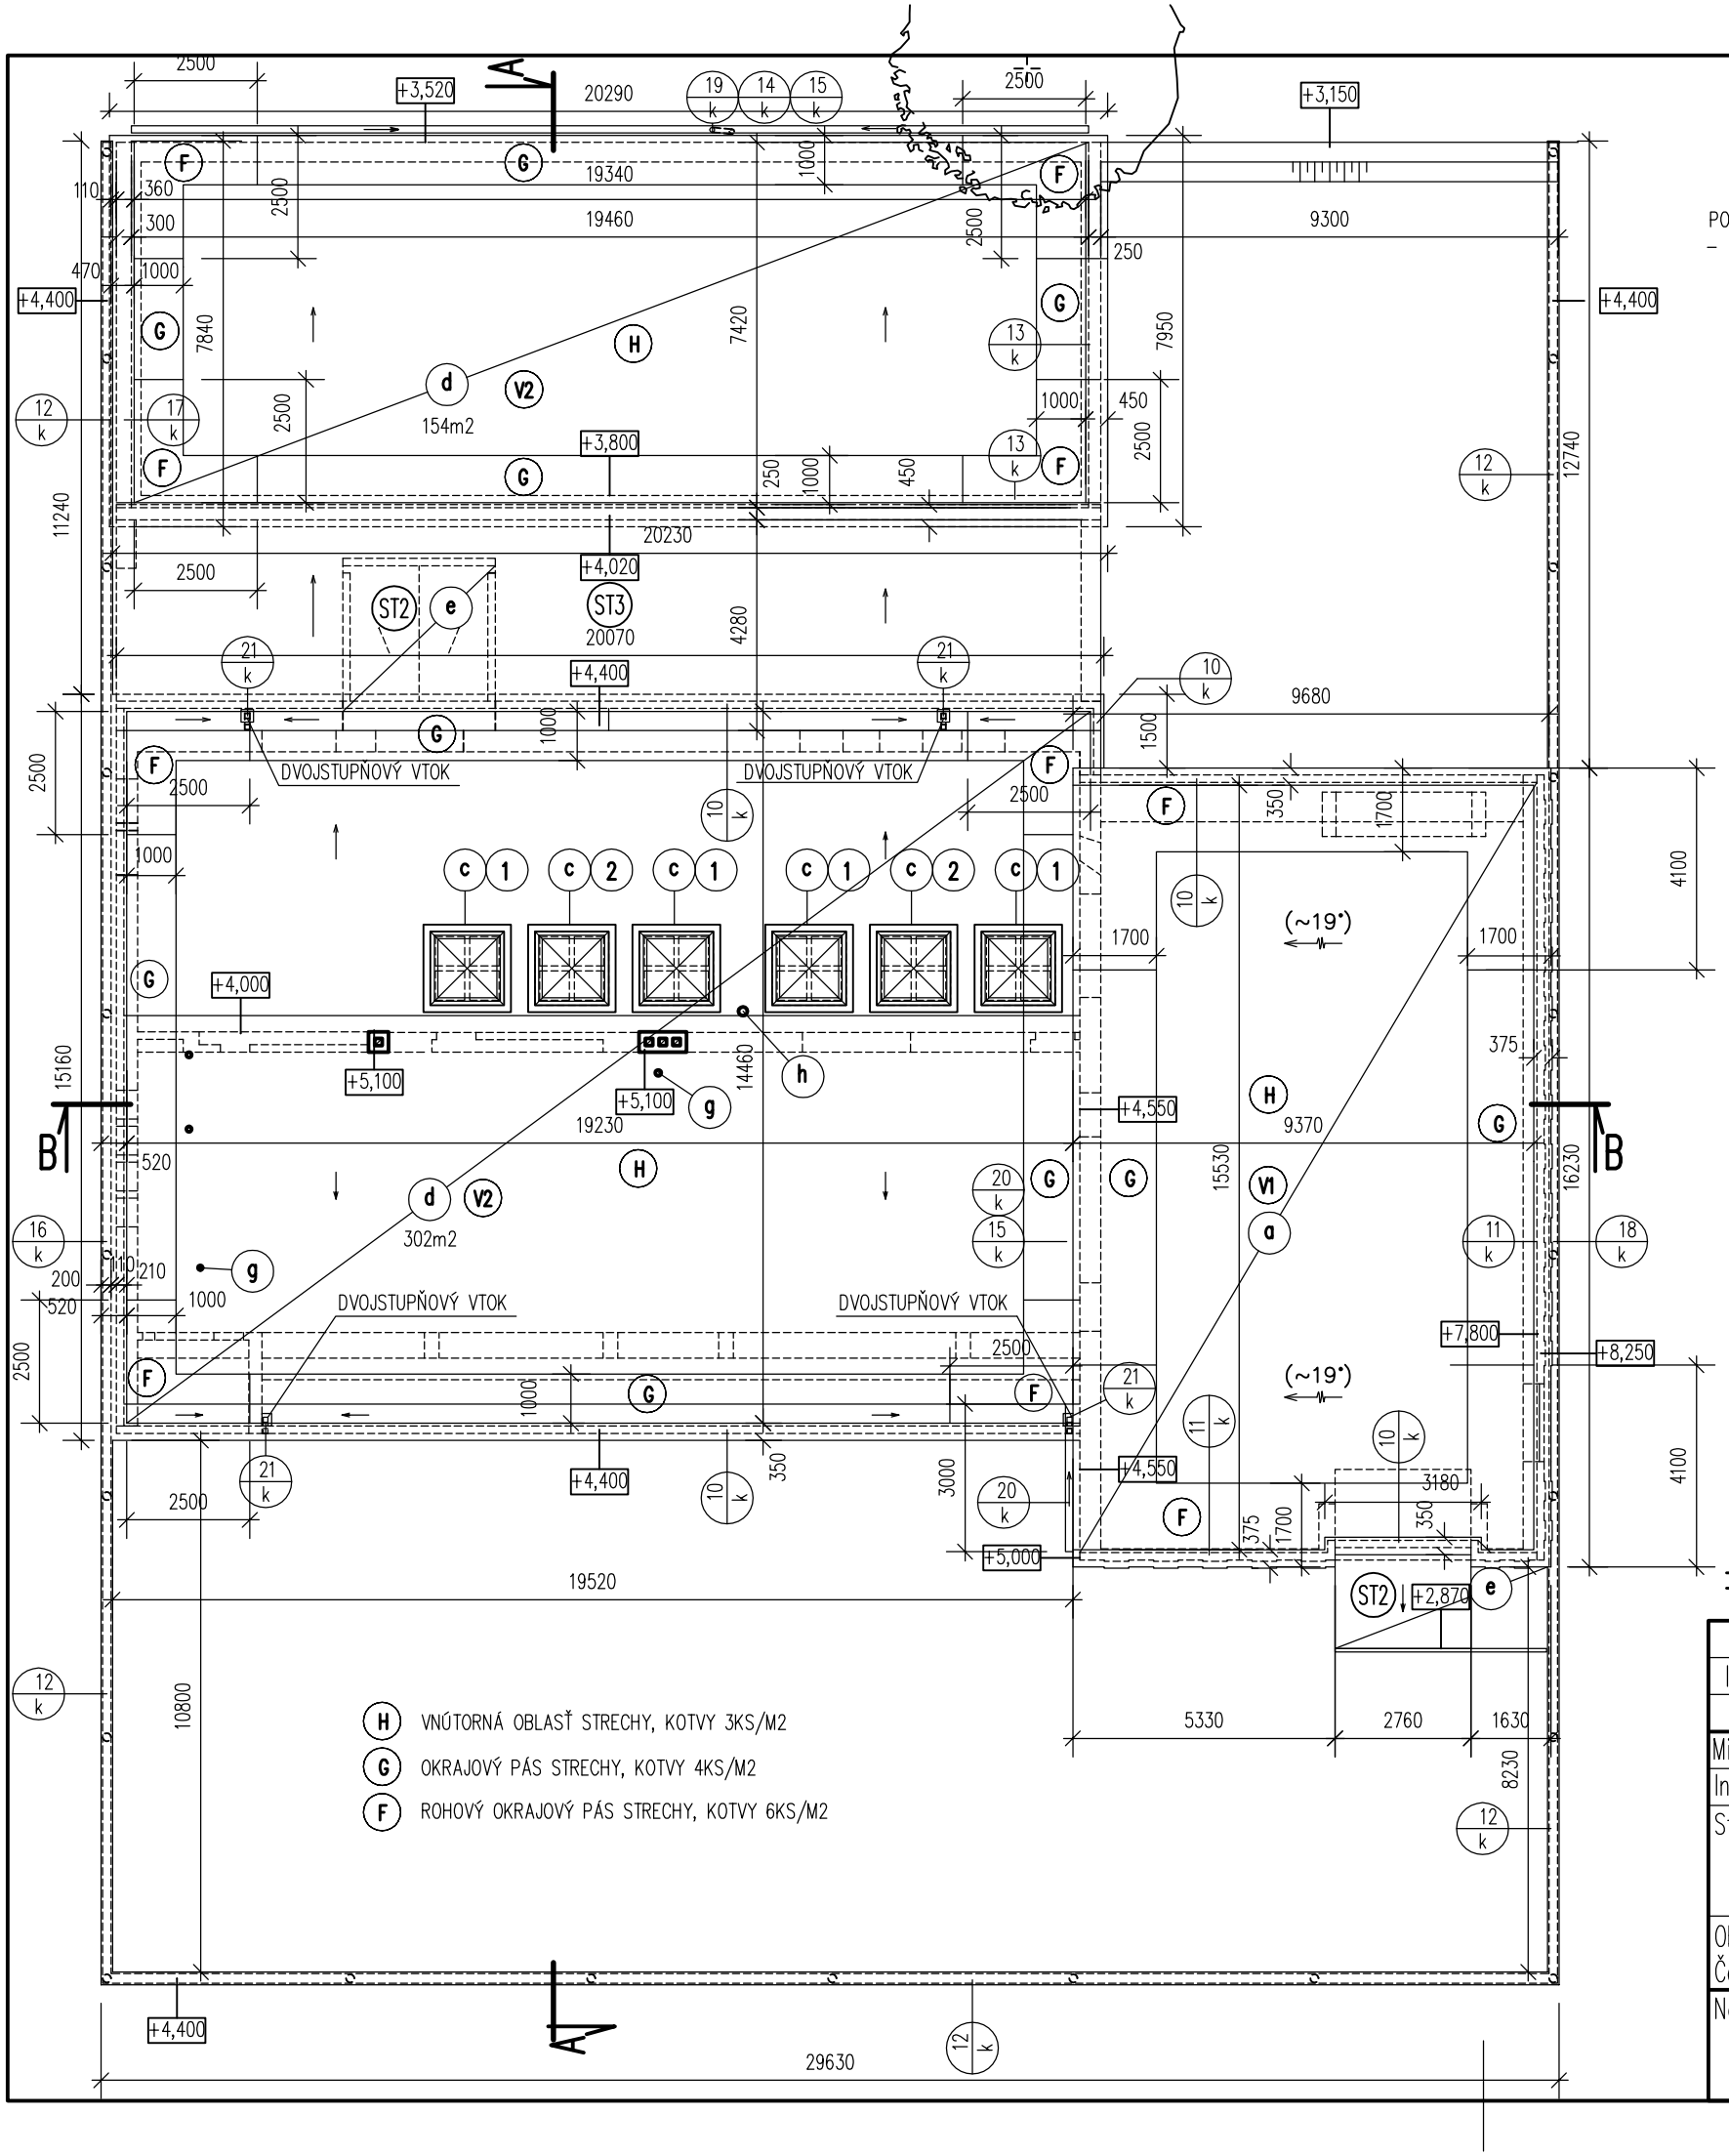


POZNÁMKY:
– NOVÝ BLESKOZVOD PODLA PROJEKTOVEJ DOKUMENTÁCIE, ČASŤ ELEKTRO

1 NOVÉ BODVÉ PLASTOVÉ STREŠNÉ SVETLÍKY ARTUS B=140x140CM, U=1,36W/m2K
PEVNÉ, SMANŽETOU VÝŠKY 150MM
PRI REALIZÁCII PREVERIŤ ROZMER

2 NOVÉ BODVÉ PLASTOVÉ STREŠNÉ SVETLÍKY ARTUS B=140x140CM, U=1,36W/m2K
S ELEKTRICKÝM VETRANÍM, S MANŽETOU
OTVÁRAVÝ
PRI REALIZÁCII PREVERIŤ ROZMER

a NOVÁ KONŠTRUKCIA STRECHY SO ZATEPLENÍM
b MONTÁŽ SVETLÍKOV
c ZATEPLENIE OBRUBY SVETLÍKOV
d NOVÁ + STRECHA – ZATEPLENIE + NOVÁ HYDROIZOLÁCIA
e NOVÁ KRYTINA Z ROVINNÉHO PLECHU ALUZINK
f MONTÁŽ BLESKOZVODU V CELOM ROZSAHU

g VYVIEST NAD STRECHU
CEZ STREŠNÚ PRECHODKU
VENT. HLAVICA

h VYUSTIŤ NAD STECHU MIN. 0,6m
PRECHODKA CWL ø 180 mm
+CWL 400 PRE PLOCHU STECHU
NADSTAVEC SO SMEROVÝM VYUSTENÍM

V1 PLECHOVÁ KRYTINA (170m2)
- KRYTINA – OCELOVÝ FALCOVANÝ PLECH ALUZINK (LINDAB)
- SEPARAČNÁ VRSTVA – NEPIESKOVANÝ ASFALTOVÝ PÁS
- DEBNENIE HR. 23MM
- KONTRALATY HR. 50MM KOTVENÉ DO NOSNEJ KONŠTRUKCIE CEZ TEPELNÚ IZOLÁCIU
- DIFÚZNE OTVORENÁ FÓLIA (DEKTEN MULTI-PRO)
- EPS 100 HR.240MM KOTVENÁ DO PODKLADU
- PAROZÁBRANA A POISTNÁ HYDROIZOLÁCIA SAMOLEPIACI PÁS S SBS MODIFIKOVANÉHO ASFALTU (TOPDEK AL BARRIER)
- PRÍPRAVNÝ NÁTER PODKLADU (DEKPRIMER)
- PôVODNÁ STROPNÁ DOSKA

V2 MODIFIKOVANÉ ASFALTOVANÉ PÁSY (298m2+163m2)
- ELASTEK 40 SPECIAL DEKOR
- GLASTEK 30 STICKER PLUS G.B.
- EPS 100 HR.240MM KOTVENÁ DO PODKLADU CEZ PôVODNÉ VRSTVY
- HYDROIZOLÁCIA – OPRAVENÁ
- SPÁDOVÁ VRSTVA
- STREŠNÉ PANELY SVETLÝ ROZPON 5700MM

ST2 plechová strešná krytina
ST3 ocelové prestrešenie, výplň polykarbonát (18m2)

±0,000 = úroveň podlahy 1.NP

Vedúci ateliéru	Vypracoval–kreslil	Statika	PD overil
Ing.arch.A.Khalifa	Ing.arch.A.Khalifa	–	Ing.arch.A.Khalifa

AMARA architektonický ateliér

Miesto: Mariánska 570/55, 971 01 PRIEVIDZA, parc. č. 3090, k.ú. Prievidza

Investor : Mesto Prievidza

Stavba: **Rekonštrukcia Domu smútku v Prievidzi na Mariánskej ulici**

Objekt :

Časť PD : Stavebno–architektonické riešenie

Názov výkresu: **Pôdorys strechy – nový stav**

Sada:	
Stupeň PD:	PPRS
Číslo zákazky	
Dátum	11/2016
Počet listov A4	2
Mierka	1:150
Popis zmeny	.
Zmena č.:	

Číslo výkresu: **09**