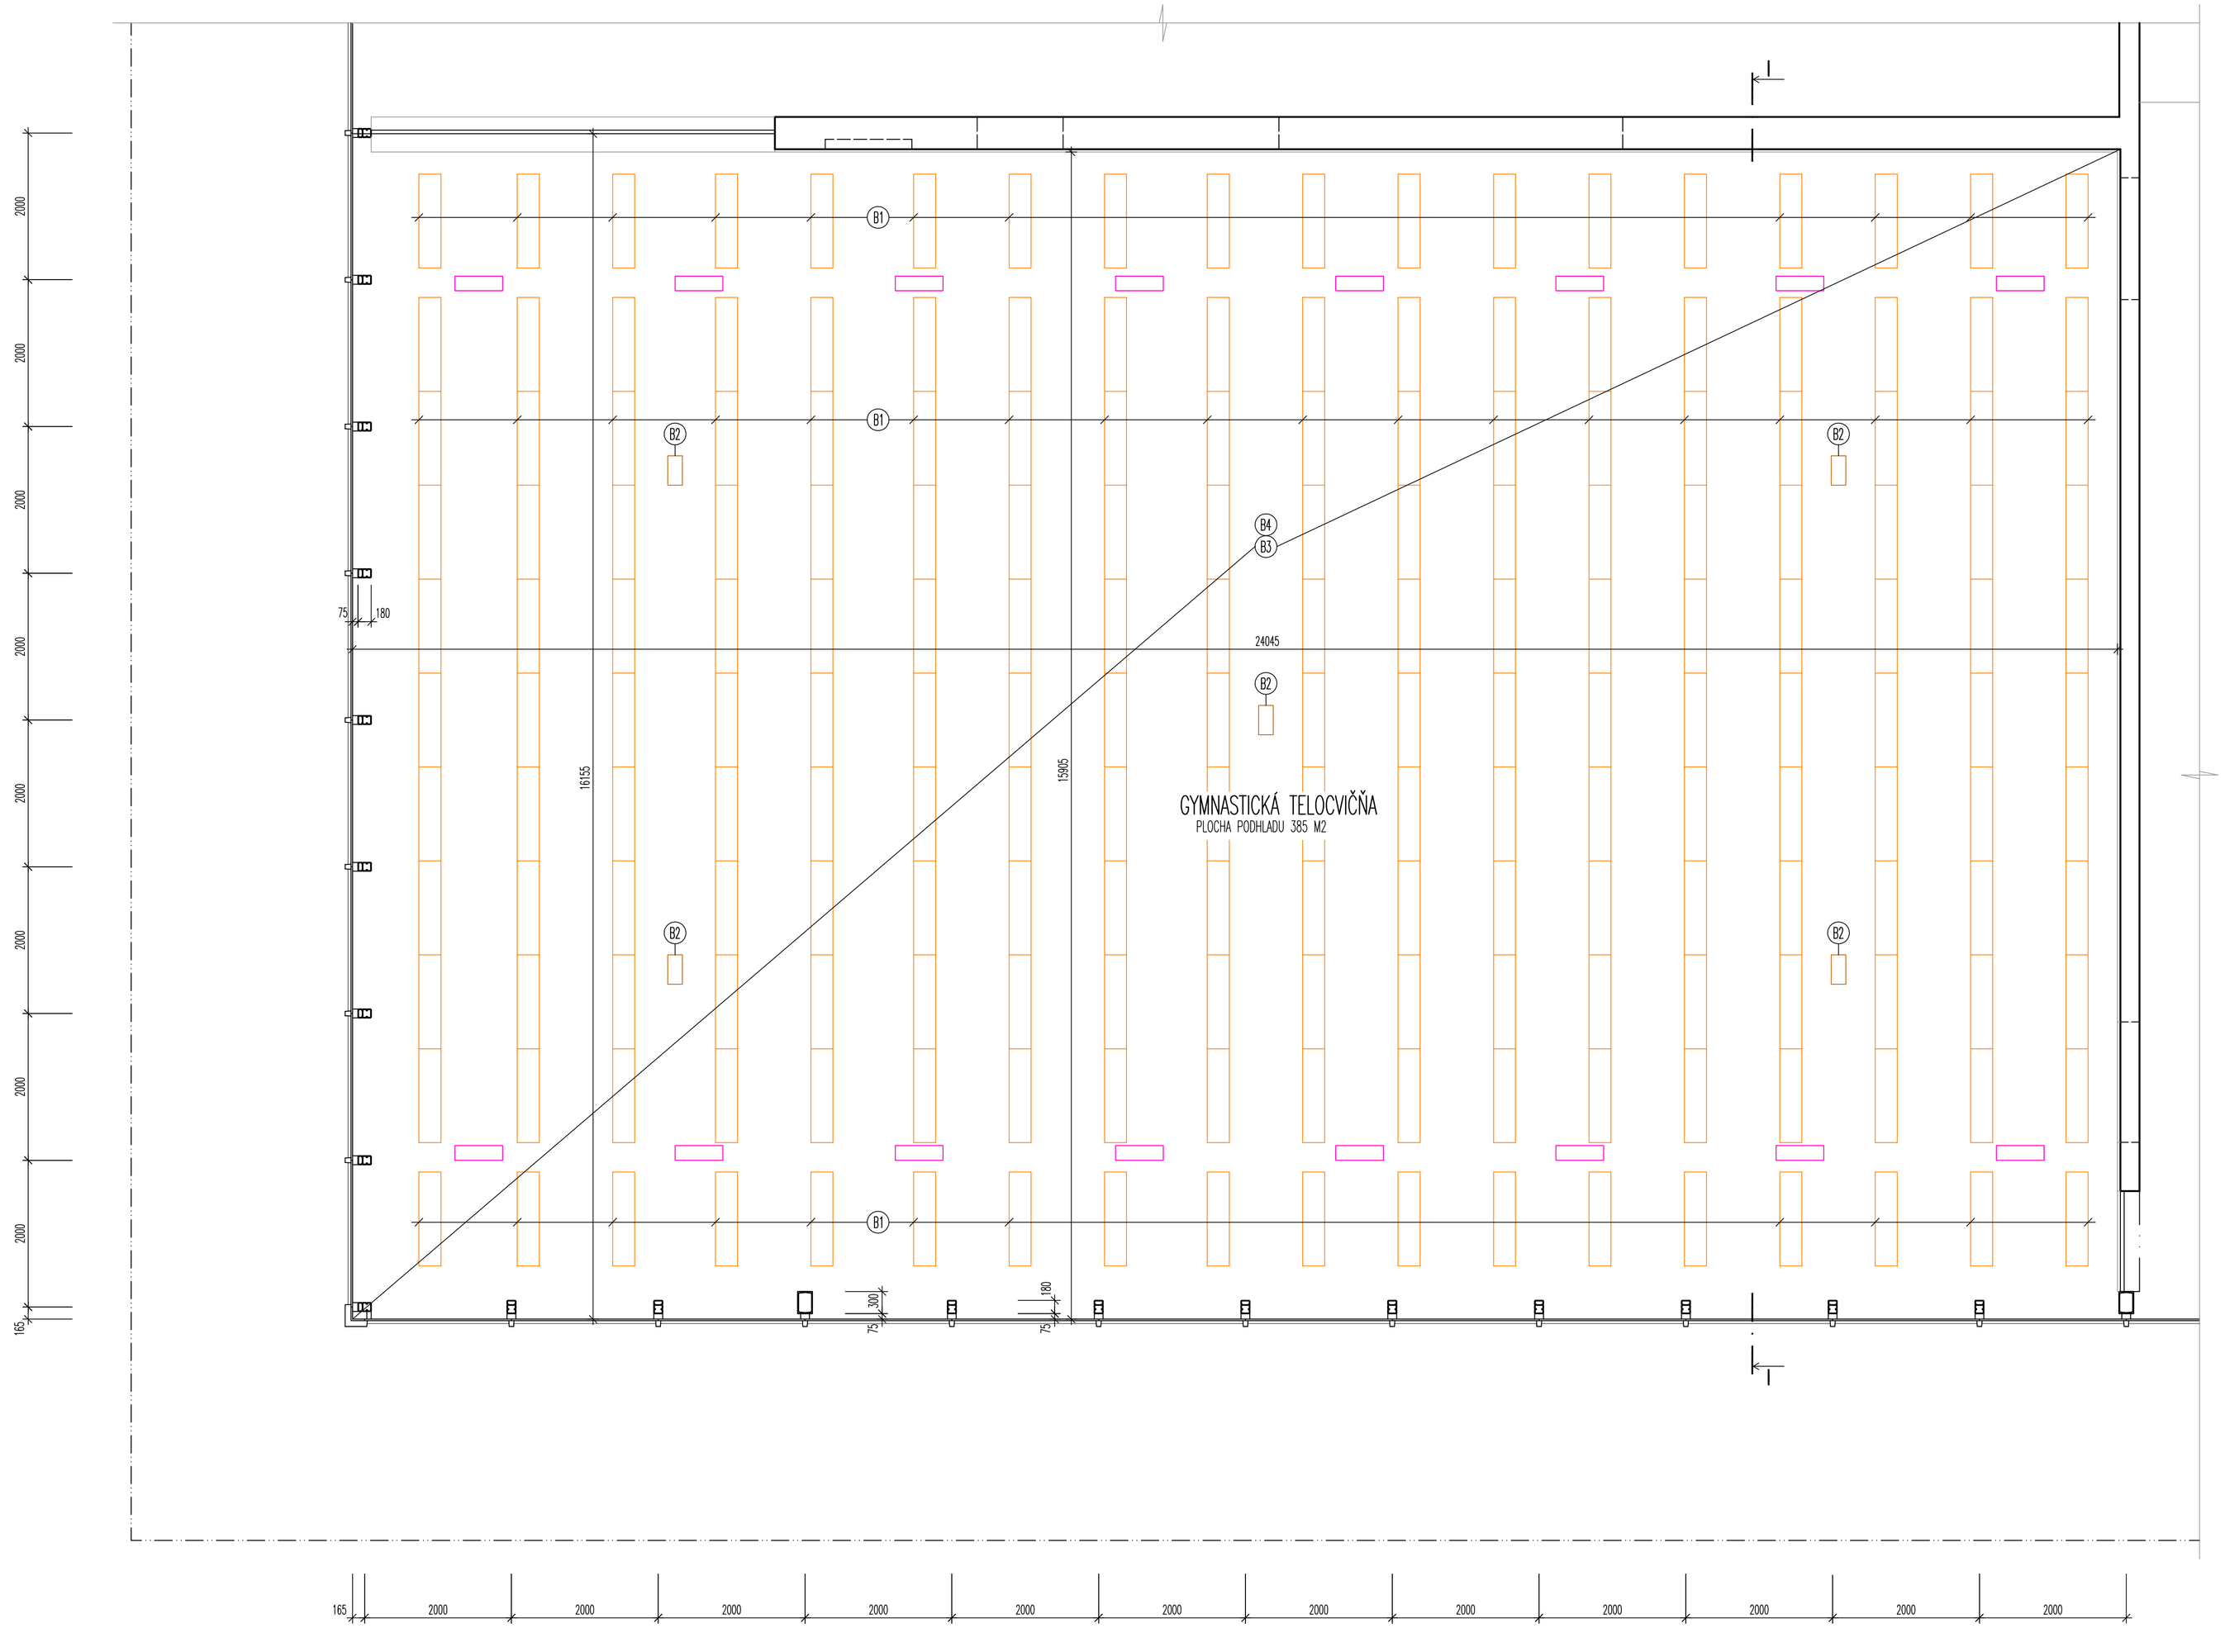


LEGENDA ZNAČENÍ :

- JESTVUJÚCE KONŠTRUKCIE
- JESTVUJÚCI STROPNÝ REPRODUKTOR
- JESTVUJÚCA VÝUSTKA VZT
- JESTVUJÚCE STROPNÉ SVIETIDLO

VÝPIS BÚRACÍCH PRÁC :

(B1) DEMONTÁŽ _ KRYTU STROPNÉHO SVIETIDLA – 198 KS,
_ DEMONTÁŽ LINEÁRNYCH ŽIAROVIEK
_ DEMONTÁŽ TELESA STROPNÉHO SVIETIDLA – 198 KS
DEMONTÁŽ KÁBLOVÝCH ROZVODOV SVIETIDIEL JE UPRESNENÁ V ČASTI ELEKTROINŠTALÁCIA

(B2) DEMONTÁŽ _ REPRODUKTOROV ZABUDOVANÝCH V PODHLADE – 5 KS
DEMONTÁŽ KÁBLOVÝCH ROZVODOV REPRODUKTOROV JE UPRESNENÁ V ČASTI ELEKTROINŠTALÁCIA

(B3) DEMONTÁŽ _ HLINÍKOVÉHO LAMELOVÉHO PODHLADU O CELKOVEJ PLOCHE 385 M2
_ DEMONTÁŽ TEXTILNEJ TKANINY HR. NAJVAC 0,3 MM (UMIESTNENEJ NAD ÚROVŇOU LAMIEL) O CELKOVEJ PLOCHE 385 M2
_ DEMONTÁŽ IZOLÁCIE Z MINERÁLNEJ VLNY HR. 20 MM ULOŽENEJ V PVC VRECIACH (UMIESTNENEJ NAD ÚROVŇOU TKANINY) O CELKOVEJ PLOCHE 385 M2
_ DEMONTÁŽ MONTÁŽNEHO RÁSTU PODHLADU V CELKOVEJ DĹŽKE 330 bM

(B4) DEMONTÁŽ _ POMOCNÝCH OCEĽOVÝCH PROFILOV (ZÁVES PODHLADU, REPRODUKTOROV, SVIETIDIEL) :
– OCEĽOVÝ PROFIL "L" 30/30/3 A OCEĽOVÝ TENKOSTENNÝ PROFIL 50/30/3 – CELKOVÁ DĹŽKA 930 bM (3,3 KG/bM)
– ĎALŠIE KOLIDUJÚCE POMOCNÉ PRVKY – CELKOM 600 KG

POZNÁMKY :

UŽÍVATEĽ PRIESTOROV TELOCVIČNE V DOSTATOČNOM PREDSTIHU PRED ZAČIATKOM STAVEBNÝCH PRÁC VYPRÁZDNI PRIESTORY TELOCVIČNE, PREMIESTNI ŠPORTOVÉ ZARIADENIE TELOCVIČNE, NÁRADIA A PREKRÝVKY PODLAHY MIMO PRIESTOR TELOCVIČNE, RESPEKTÍVE ÚSKLADNÍ ICH TAK, ABY NEOBMEDZOVALI ALEBO NEZNEMOŽŇOVALI POSTUP STAVEBNÝCH PRÁC.

DEMONTÁŽ SVIETIDIEL, VZT, PODHLADOV A ZÁVESOV REALIZOVAŤ Z POMOCNÉHO LEŠENIA UMIESTNENÉHO NA PALUBOVEJ PODLAHE TELOCVIČNE.

PALUBOVÚ PODLAHU TELOCVIČNE JE NUTNÉ ZABEZPEČIŤ OCHRANNÝM PROSTREDKAMI, ABY NEDOŠLO K JEJ POŠKODENIU POČAS BÚRACÍCH A STAVEBNÝCH PRÁC !

V RÁMCI BÚRACÍCH PRÁC OCEĽOVÝCH KONŠTRUKCIÍ JE ZAKÁZANÉ AKÝMKOĽVEK SPÔSOBOM ZASAHOVAŤ DO PRVKOV NOSNEJ KONŠTRUKCIE HALY (PRIEHRADOVÉ VAZNÍKY, STUŽIDLÁ, ZAVETROVANIA, ...) !

V PRÍPADE NEJASNOSTÍ ALEBO V PRÍPADE NUTNOSTI PRIZVAŤ PROJEKTANTA.

PROJEKTOVÁ DOKUMENTÁCIA PODLIEHA ZÁKONU O AUTORSKOM PRÁVE. PREZENTOVANÉ VÝKRESY A TECHNICKÉ PODKLADY SÚ DUŠEVNÝM MAJETKOM AUTORA, ROZMNOŽOVAŤ A PUBLIKOVAŤ ICH MIMO RÁMEC RIEŠENÉHO DIELA JE MOŽNÉ LEN SO SÚHLASOM AUTORA.

H.I.P.	ZODP.PROJEKTANT	STATIKA	VYPRACOVAL
ING. OBOŇA	ING. TRGIŇA	ING. OBOŇA	ING. TRGIŇA

OH-STATIK s.r.o.
Priemyselná 12
971 01 PRIEVIDZA

OBJEDNÁVATEĽ : MESTO PRIEVIDZA, NÁMESTIE SLOBODY 14, PRIEVIDZA
MIESTO STAVBY : ul. OLYMPIONIKOV 462/2, PRIEVIDZA
STAVBA :

REKONŠTRUKCIA OSVETLENIA V GYMNASTICKEJ TELOCVIČNI

FORMÁT	10xA4
DÁTUM	06/2017
ÚČEL	REALIZAČNÝ PROJEKT
ČÍSLO ZÁK.	
ČASŤ	ARCHITEKTÚRA
MIERKA 1:50	ČÍSLO VÝKRESU A 01

NÁZOV VÝKRESU : PÔDORYS PODHLADU NA RELATÍVNEJ VÝŠKOVEJ ÚROVNI +5,850 – SKUTKOVÝ STAV, BÚRACIE PRÁCE