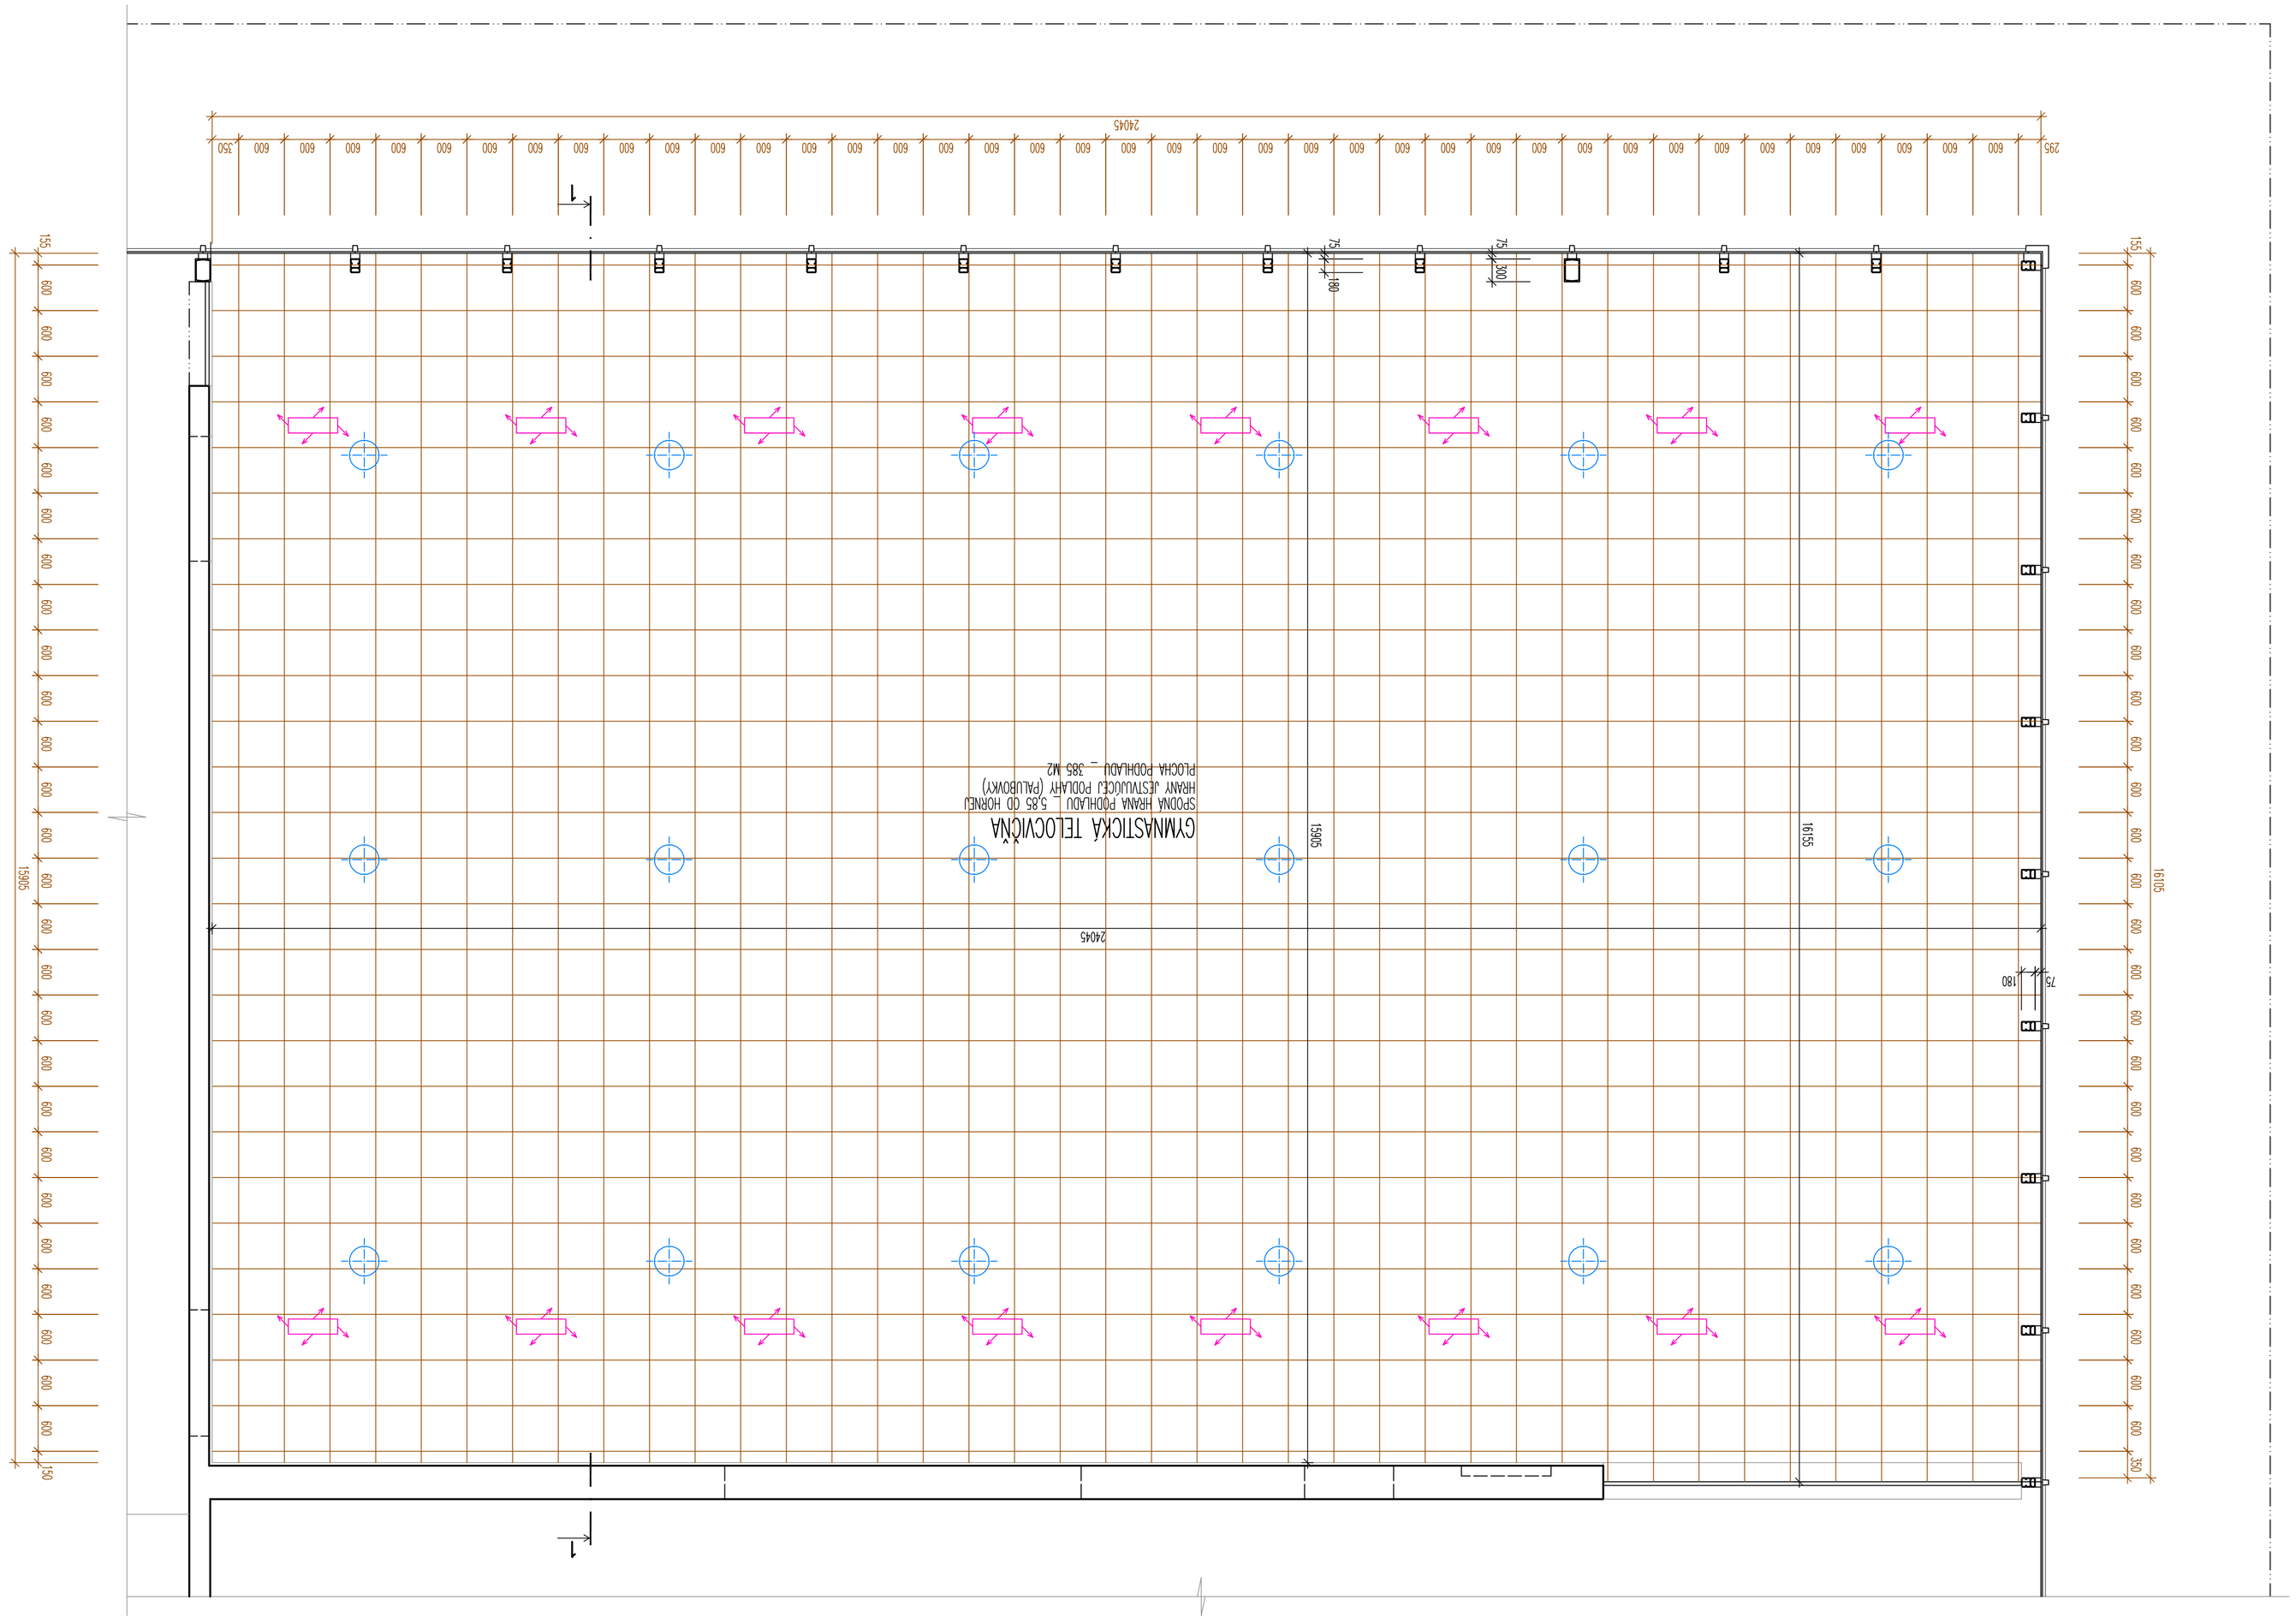


LEGENDA ZNAČENÍ :

JESTVUJÚCE KONŠTRUKCIE

JESTVUJÚCA VÝSTUŽ VZT

NÁVRHOVANÉ SVIETIDLO LED SVIETIDLO TESMANTOR FE HB-001 100 W
ROZMERY 590x190 MM _ 3 X 6 KS, SPOLU 18 KS

NÁVRHOVANÉ PODHĽADOVÉ AKUSTICKÉ MINERÁLNE KAZETY OBRÚSENÉ Štandard T 24
600 x 600 x 15 MM, POVRCHOVÁ ÚPRAVA BIELA

POZNÁMKY :

ÚROVEŇ SPODNEJ HRANY NÁVRHOVANÉHO PODHĽADU ZODPOVEDÁ ÚROVNI SPODNEJ HRANY PÔVODNÉHO PODHĽADU.

VÝSTUŽNÝ VZT SÚ UMIESTNENÉ POD SPODNOU HRANOU PODHĽADU.

V PRIESTORE NOVÉHO PODHĽADU SA MÔŽU UMIESTNIŤ VEĽKÉ PRVKY :
- POTRUBIE VZT,
- STĺPY V ONDULOVANÝCH KONŠTRUKCIÁCH TĚLOCVIČNE,
- ŠPORTOVÉ ZARIADENIA A NÁRADIA UCHYTENÉ V NOSNEJ KONŠTRUKCII STREŠNÝ.

NOVÉ SVIETIDLÁ SÚ NAVRHNUTÉ SYMETRICKÉ SVIETIDLO 100 W TESMANNOR LED RO2MEROV 380 MM x 190 MM SVIETIDLÁ BUDÚ ZAVESENÉ POD SPODNOU ZÁVESNOU A NÁRADÍ PODHĽADOVÝCH KAZIET PRE MONTÁŽ PODHĽADU SÚ X SPOJENÍ PÁSOM MAZANÁ UKOTVENÉ TEMOSTRENÉ OCELOVÉ PRÚTY (V MAXIMÁLNEJ VZDIALENOSTI 1,2 M). PODROBNOSTI VŠ ČASŤ STATIKA

VÝSTUŽNÝ POTRUBIA VZT PRED SPRÁVNYM NAMONTOVANÍM ZRMŤ NEČISTÍŤ.

PAULBOXY PODHĽADU TĚLOCVIČNE JE MŮŽNÉ ZAKEZPEČIŤ OCHRANNÝM PROSTREDKAMI, ÁRY NEDOSLO K JEJ PÓŠKODENIU PÓDĽA BDRADCH A STAVEBNÝCH PRÁC !

PAULBOXY PODHĽADU TĚLOCVIČNE JE MŮŽNÉ ZAKEZPEČIŤ OCHRANNÝM PROSTREDKAMI, ÁRY NEDOSLO K JEJ PÓŠKODENIU PÓDĽA BDRADCH A STAVEBNÝCH PRÁC !

MONTÁŽ RÁSTRA Z TEMOSTENNÝCH OC. PRÍSLUŠ, PODHĽADU A SVIETIDIEL REALIZOVAŤ Z PÓMOCNÉHO LEŠENIA UMIESTNENÉHO NA PÓDLAHE TĚLOCVIČNE.

PROJEKTOVÁ DOKUMENTÁCIA PODLIEHA ZÁKONU O AUTORSKOM PRÁVE. PREZENTOVANÉ VÝKRESY A TECHNICKÉ PODKLADY SÚ DUŠEVNÝM MAJETKOM AUTORA. REPRODUKOVAŤ A PUBLIKOVAŤ ICH MÔŽE IBA SO SOHLASOM AUTORA.

OH-ŠTATIK s.r.o.
Prievyselná 12
971 01 PRIEVIDZA

H.I.P.	ZODP.PROJEKTANT	STATIKA	VYPRACOVAL	
ING. OBOŇA	ING. TROIŇA	ING. OBOŇA	ING. TROIŇA	

FORMÁT	10x44
DÁTUM	06/2017
ČÍSLO ZÁK.	
ARCHITEKTÚRA	ČÍSLO VÝKRESU
ČASŤ	A 03
MIERKA	1:50

DRŽITEĽ/AUTOR PROJEKTU : MŠ310 PREVIDZA, NÁMESTIE SLOBODY 14, PRIEVIDZA

STAVBA : REKONŠTRUKCIA OSVETLENIA V GYMNASTICKEJ TELOCVIČNI

MIESTO STAVBY : ul. OLYMPIJSKEHO 462/2, PRIEVIDZA

NÁZOV VÝKRESU : PÔDORYS PODHĽADU NA RELATÍVNEJ VÝŠKOVEJ ÚROVNI +5,850 – NAVRHOVANÝ STAV