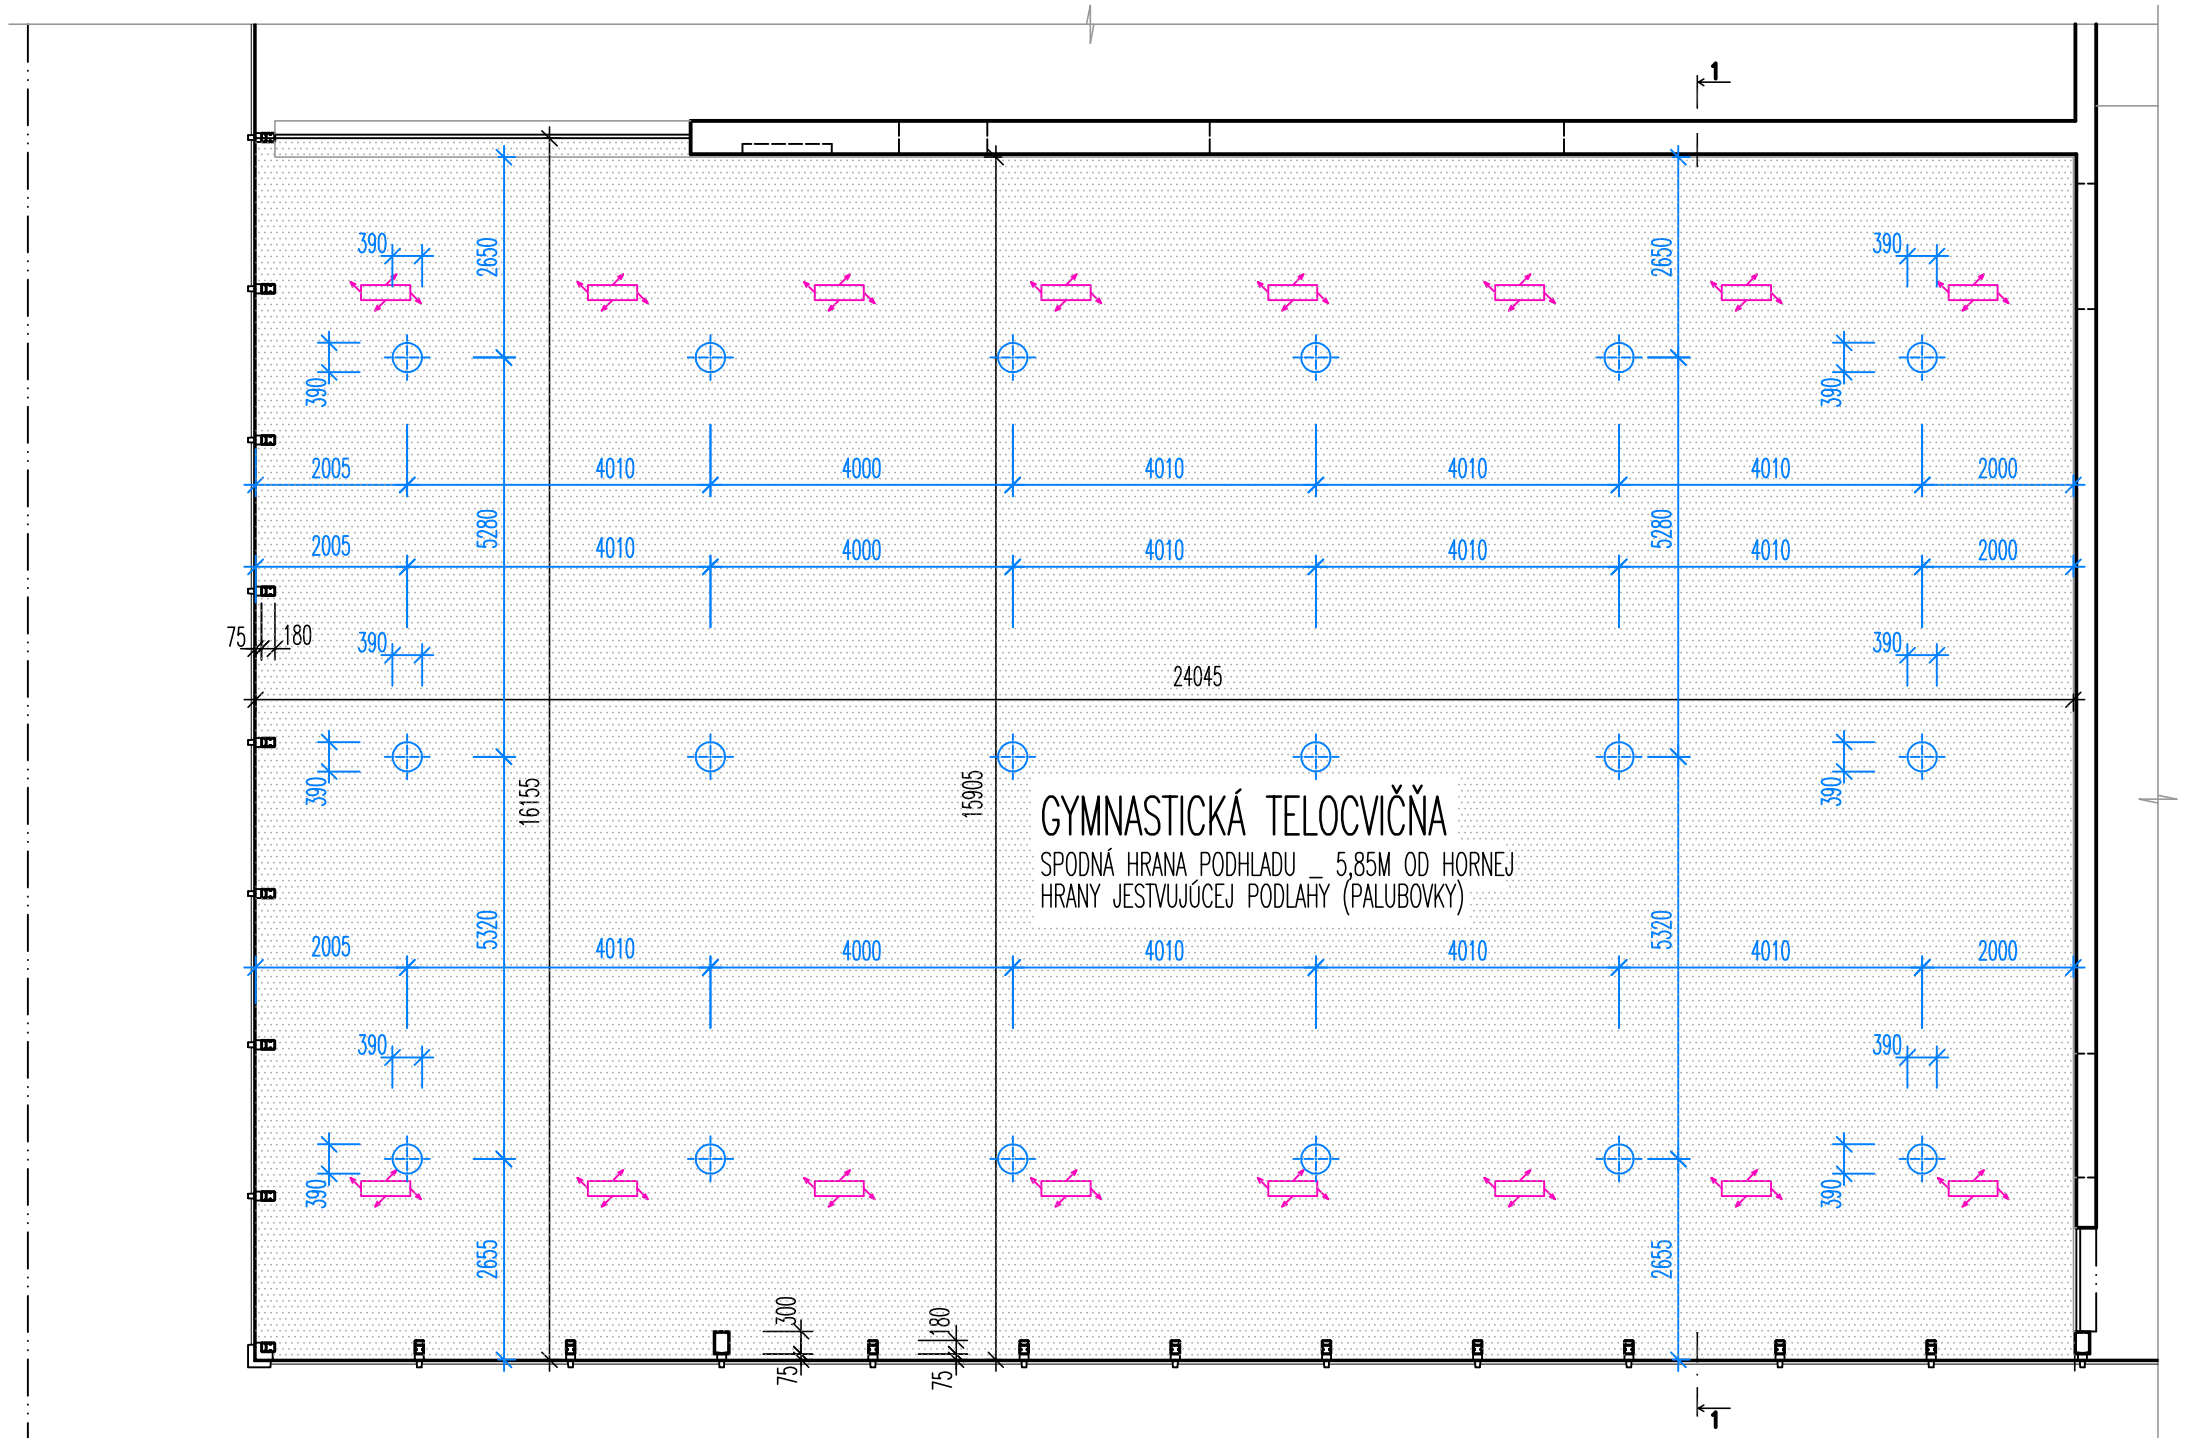


LEGENDA ZNAČENÍ :

- JESTVUJÚCE KONŠTRUKCIE
- JESTVUJÚCA VÝUSTKA VZT
- NAVRHOVANÉ STROPNÉ LED SVIETIDLO TERMINATOR PE HB-001 100 W ROZMERY 390x190 MM _ 3 x 6 KS, SPOLU 18 KS
- NAVRHOVANÝ PODHLAD, AKUSTICKÉ MINERÁLNE KAZETY OBIFON ŠTANDARD T 24 600 x 600 x 15 MM, POVRCHOVÁ ÚPRAVA BLANCO

POZNÁMKY :

NOVÉ SVIETIDLÁ BUDÚ ZAVESENÉ POD SPODNOU HRANOU PODHLADOVÝCH KAZIET.
KAŽDÉ SVIETIDLO BUDE ZAVESENÉ V JEDNOM BODE PROSTREDNÍCTVOM UCHYTÁVACEJ KARABÍNKY NA MONTÁŽNU TYČKU, KTORÁ BUDE UPEVNENÁ SKRUTKAMI V OTVOROCH NA POMOCNÝCH OCEĽOVÝCH TENKOSTENNÝCH PROFILOCH.
NOVÉ SVIETIDLÁ (ICH POLOHA) SÚ ZAKÓTOVANÉ OSOVO.

PROJEKTOVÁ DOKUMENTÁCIA PODLIEHA ZÁKONU O AUTORSKOM PRÁVE. PREZENTOVANÉ VÝKRESY A TECHNICKÉ PODKLADY SÚ DUŠEVNÝM MAJETKOM AUTORA, ROZMNOŽOVAŤ A PUBLIKOVAŤ ICH MIMO RÁMEC RIEŠENÉHO DIELA JE MOŽNÉ LEN SO SÚHLASOM AUTORA.

H.I.P.	ZODP.PROJEKTANT	STATIKA	VYPRACOVAL
ING. OBOŇA	ING. TRGIŇA	ING. OBOŇA	ING. TRGIŇA

OH-STATIK s.r.o.
Priemyselná 12
971 01 PRIEVIDZA

OBJEDNÁVATEĽ : MESTO PRIEVIDZA, NÁMESTIE SLOBODY 14, PRIEVIDZA
MIESTO STAVBY : ul. OLYMPIONIKOV 462/2, PRIEVIDZA

STAVBA :
REKONŠTRUKCIA OSVETLENIA V GYMNASTICKEJ TELOCVIČNI

NÁZOV VÝKRESU : PÔDORYS PODHLADU NA RELATÍVNEJ VÝŠKOVEJ ÚROVNI +5,850, ROZMIESTNENIE SVIETIDIEL – NAVRHOVANÝ STAV

FORMÁT	3xA4
DÁTUM	06/2017
ÚČEL	REALIZAČNÝ PROJEKT
ČÍSLO ZÁK.	
ČASŤ	ARCHITEKTÚRA
MIERKA 1:100	ČÍSLO VÝKRESU A 04