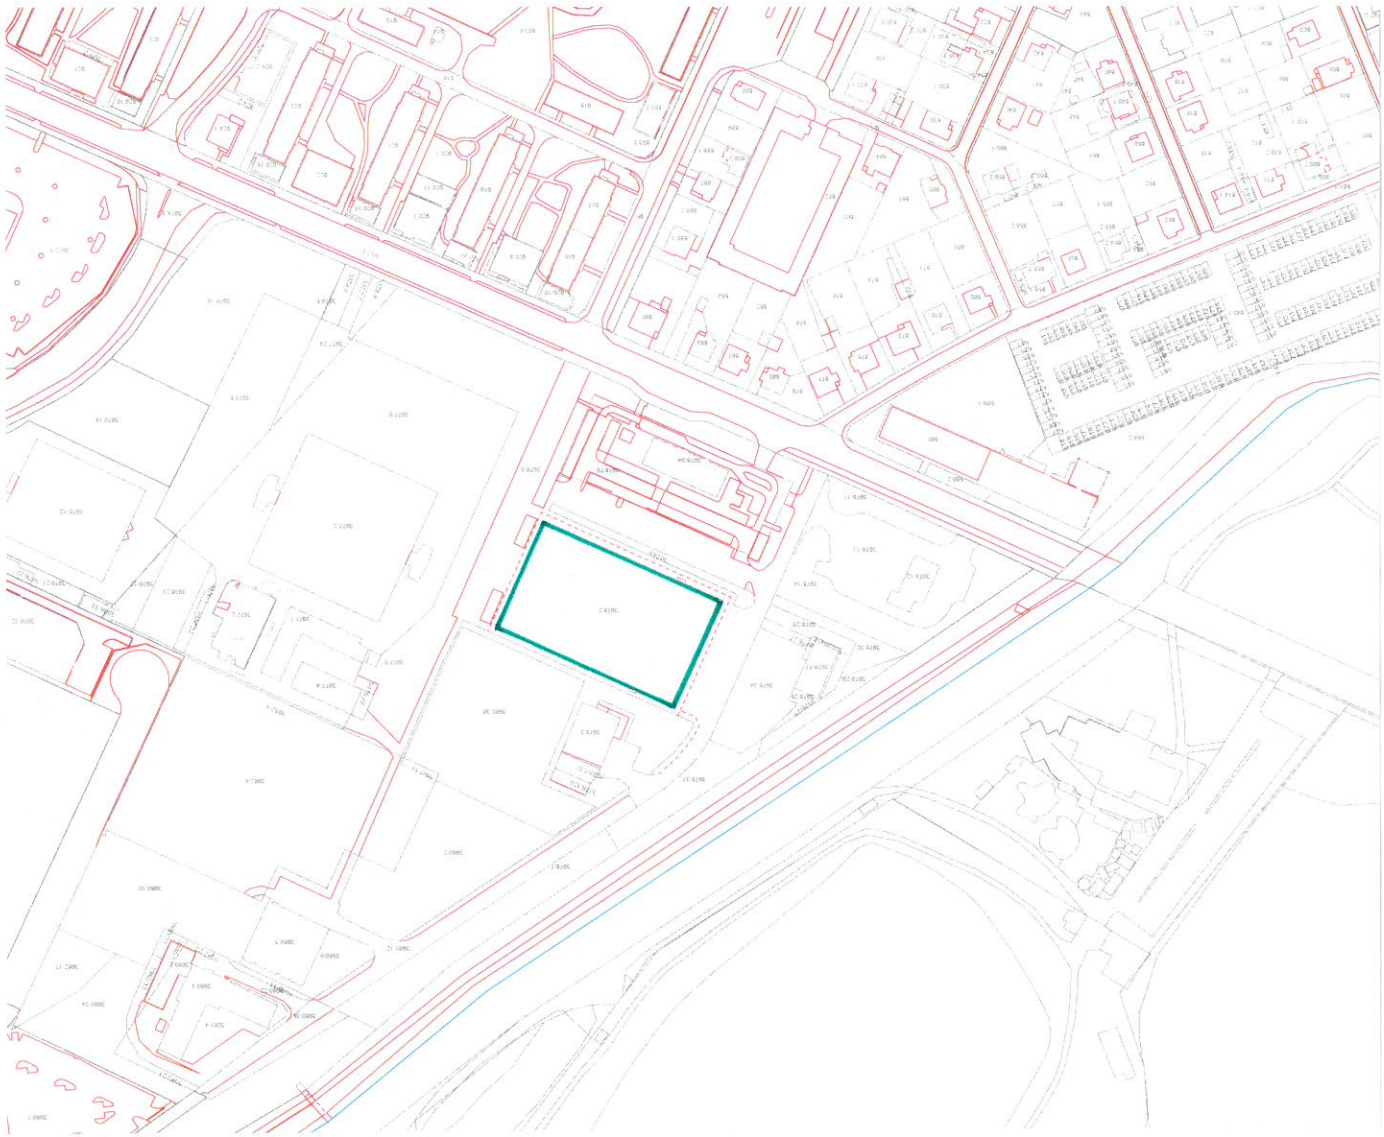


ŠPORTOVÁ HALA NA UL. OLYMPIONIKOV 462/2 V PRIEVIDZI

PROJEKTOVÁ DOKUMENTÁCIA PODLIEHA ZÁKONU O AUTORSKOM PRÁVE. PREZENTOVANÉ VÝKRESY A TECHNICKÉ PODKLADY SÚ DUŠEVNÝM MAJETKOM AUTORA, ROZMNOŽOVAŤ A PUBLIKOVAŤ ICH MIMO RÁMEC RIEŠENÉHO DIELA JE MOŽNÉ LEN SO SÚHLASOM AUTORA.

H.I.P.	ZODP.PROJEKTANT	STATIKA	VYPRACOVAL
ING. OBOŇA			ING. TRGIŇA

OH-STATIK s.r.o.
Priemyselná 12
971 01 PRIEVIDZA

OBJEDNÁVATEL : MESTO PRIEVIDZA, NÁMESTIE SLOBODY 14, PRIEVIDZA
MIESTO STAVBY : ul. OLYMPIONIKOV 462/2, PRIEVIDZA

STAVBA :

REKONŠTRUKCIA OSVETLENIA V GYMNASTICKEJ TELOCVIČNI

NÁZOV VÝKRESU : SITUÁCIA ŠIRŠÍCH VZŤAHOV

FORMÁT	1xA4
DÁTUM	06/2017
ÚČEL	REALIZAČNÝ PROJEKT
ČÍSLO ZÁK.	
ČASŤ	ARCHITEKTÚRA
MIERKA 1:3500	ČÍSLO VÝKRESU C1