
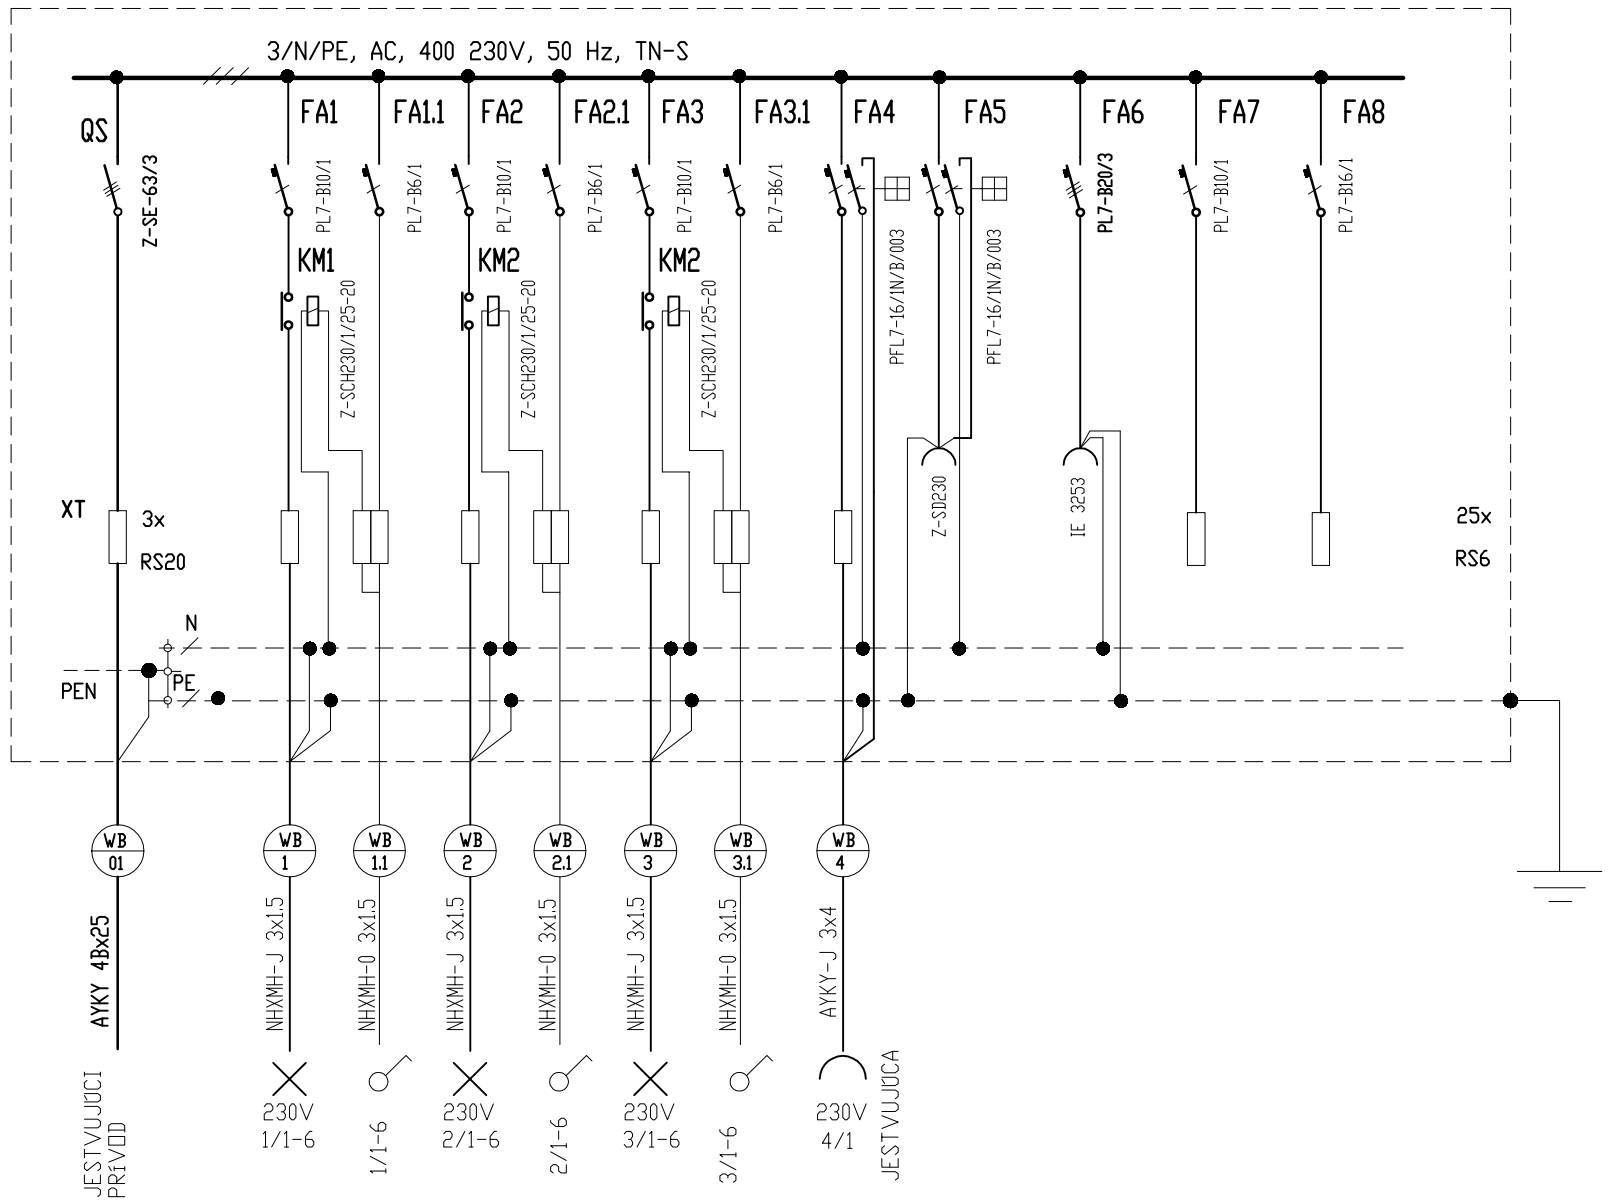


RSgt

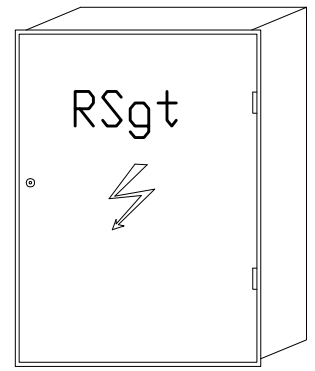

OCELOVÝ ROZVáDZAČ ZAPUSTENý DZ43-2406
ROZMER 750x510x150mm
I - 32A IP 40/20
PRíVOD ZDOLA A VýVODY ZHORA
ROZVáDZAČ MUSí ZODPOVEDAŤ POŽIADAVKáM
STN EN 61 439-3

NAPáJACIA SUSTAVA : 3/N/PE, AC, 400/230V, 50Hz, TN-C-S
OCHRANA PODLA STN 33 2000-4-41:
OCHRANA ŽIVýCH ČASTí - IZOLáCIOU, KRYTOM, ZáBRANOU
- PRI PORUCHE - SAMOČINNýM ODPOJENíM NAPáJANIA
- OCHRANNýM POSPáJANíM
PROSTREDIE : Triedy III podla STN 33 2000-5-51

Hl. projektant	Zodp. projektant	Vypracoval	Kreslil	Kontroloval	Jozef Priehoda ul. V.B.Nedožerského 3/2 972 12 Nedožery–Brezany tel. 046/5485486	
	Priehoda	Priehoda				
Miesto stavby	Ul. Olympionikov 462/2, Prievidza					
Investor	Mesto Prievudza Námestie slobody 14, Prievidza				Zväzok	
Stavba	Rekonštrukcia osvetlenia v gymnastickej telocvični				Formát	3xA4
Objekt					Dátum	06/2017
Časť	**Elektroinštalácia**				Účel	RP
Obsah výkresu	Rozvádzač RSgt				Číslo zákazky	–
					Mierka —	Číslo výkresu E 02