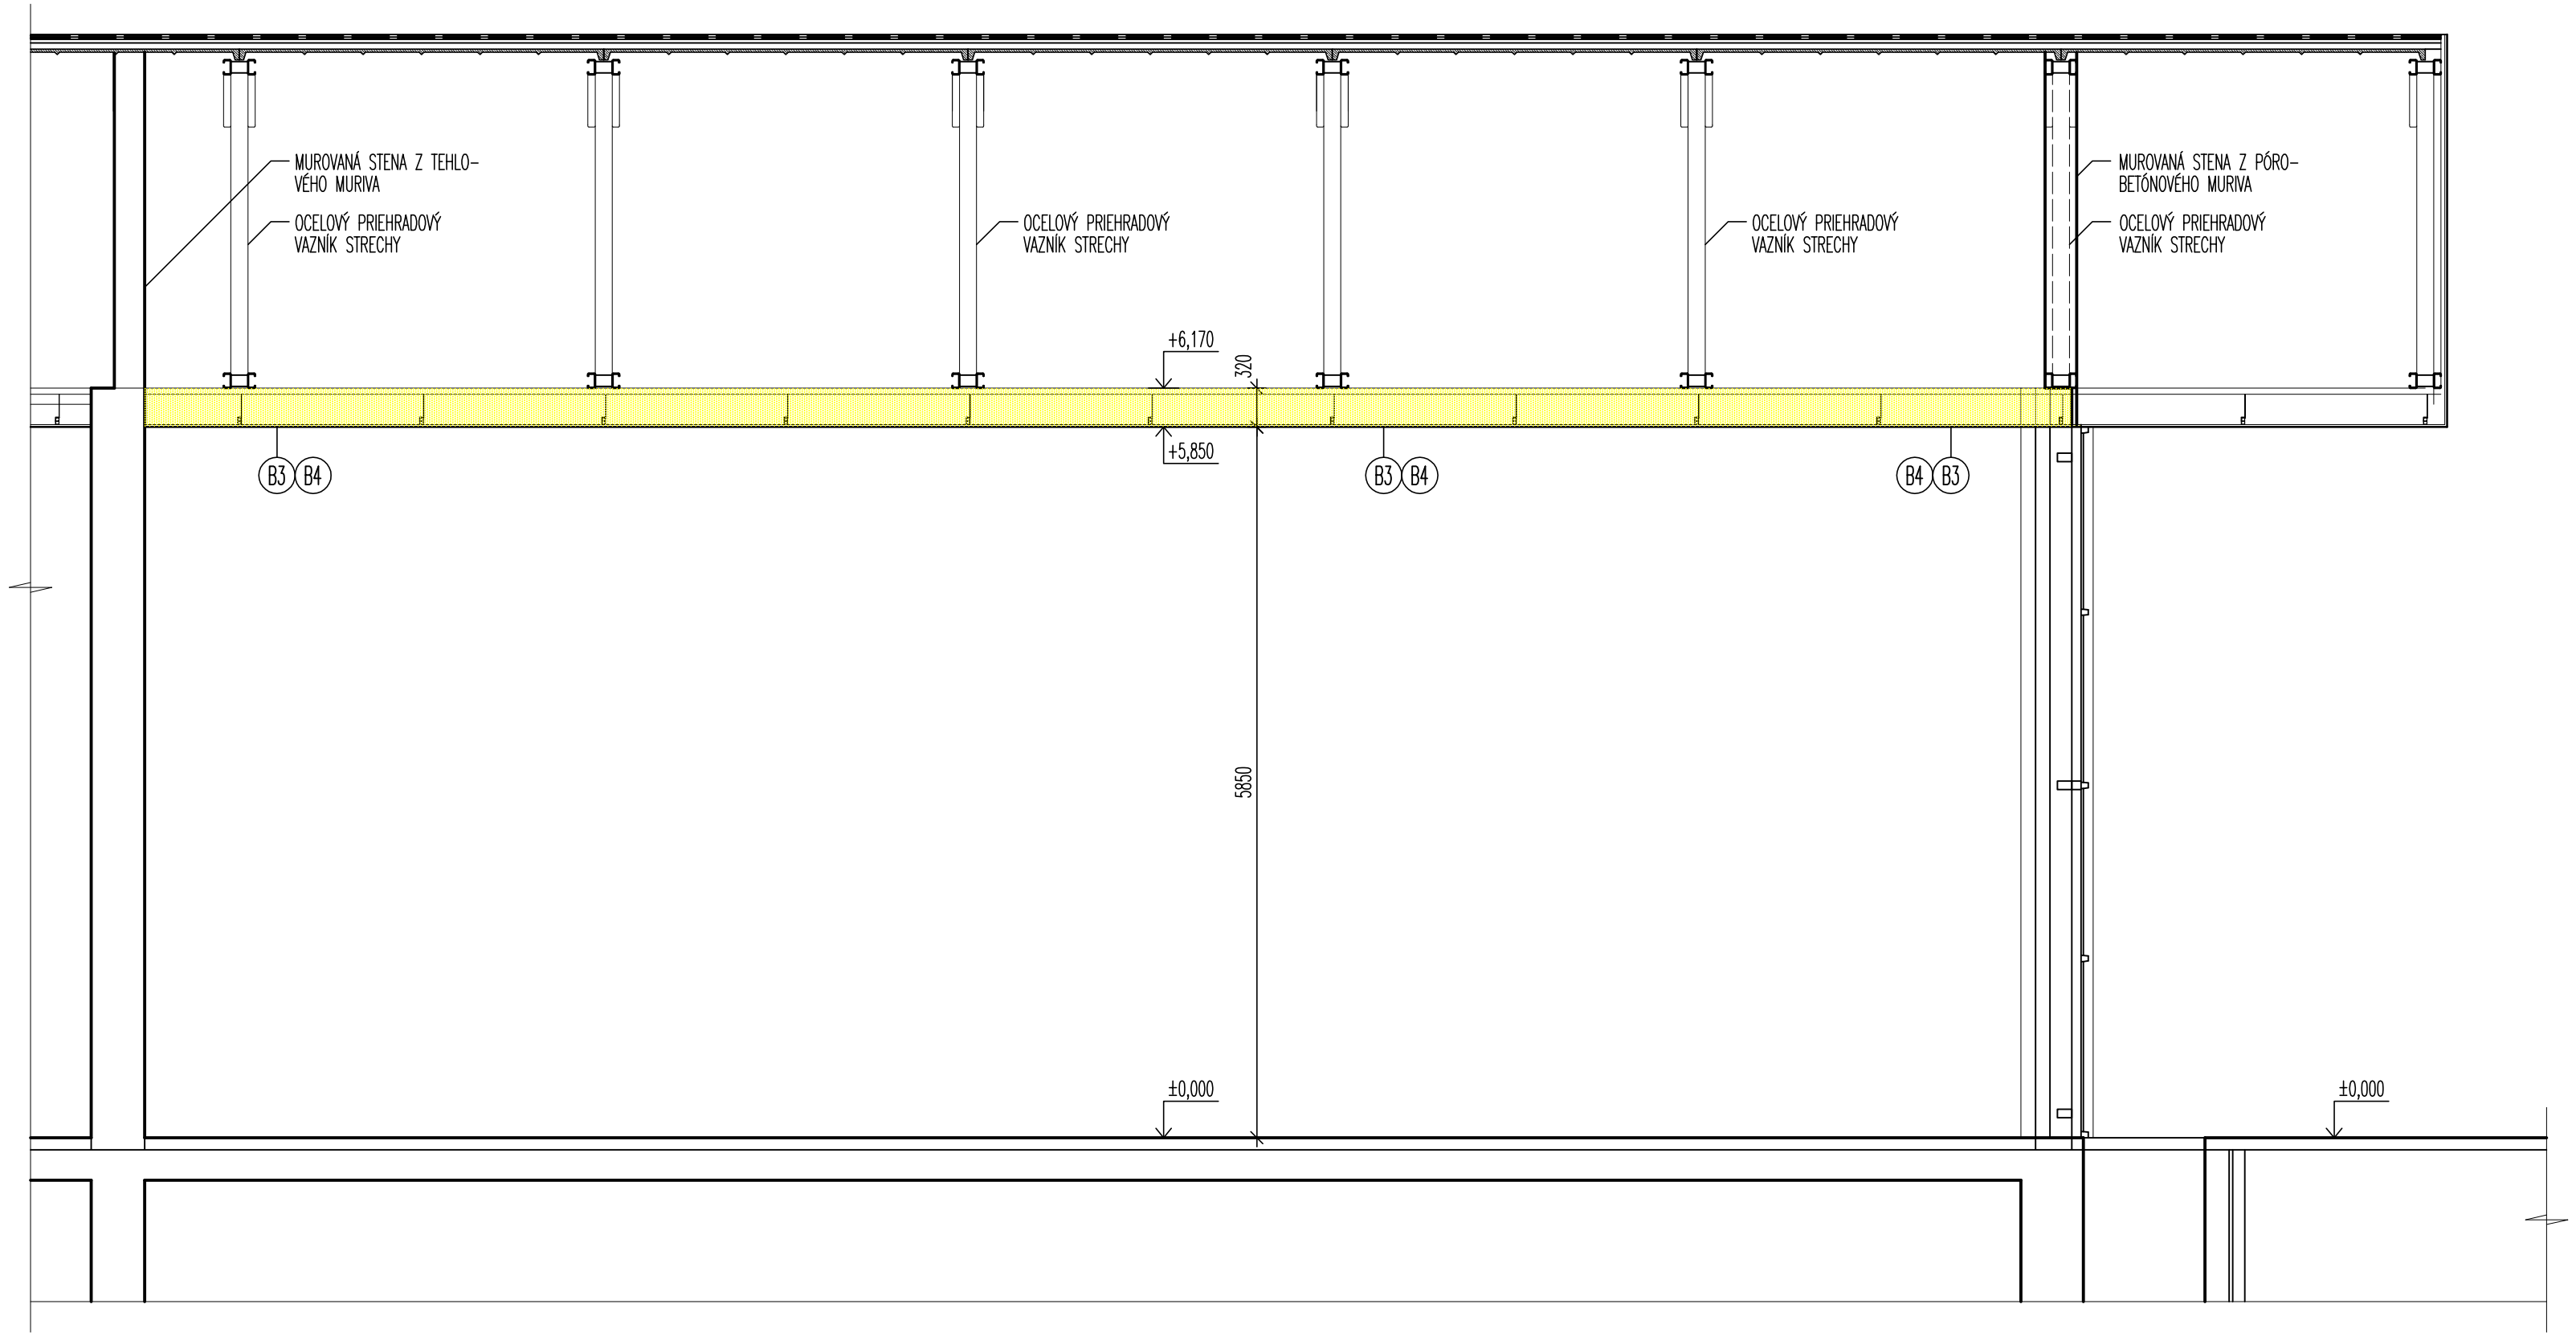


LEGENDA ZNAČENÍ A POLOŽIEK :

– JESTVUJÚCE KONŠTRUKCIE

– BÚRANÉ A DEMONTOVANÉ KONŠTRUKCIE

VÝPIS BÚRACÍCH PRÁC :

B1 DEMONTÁŽ _ KRYTU STROPNÉHO SVIETIDLA – 198 KS,
_ DEMONTÁŽ LINEÁRNYCH ŽIARIVIEK
_ DEMONTÁŽ TELESA STROPNÉHO SVIETIDLA – 198 KS
DEMONTÁŽ KÁBLOVÝCH ROZVODOV SVIETIDIEL JE UPRESNENÁ V ČASTI ELEKTROINŠTALÁCIA

B2 DEMONTÁŽ _ REPRODUKTOROV ZABUDOVANÝCH V PODHLADE – 5 KS
DEMONTÁŽ KÁBLOVÝCH ROZVODOV REPRODUKTOROV JE UPRESNENÁ V ČASTI ELEKTROINŠTALÁCIA

B3 DEMONTÁŽ _ HLINÍKOVÉHO LAMELOVÉHO PODHLADU O CELKOVEJ PLOCHE 385 M2
_ DEMONTÁŽ TEXTILNEJ TKANINY HR. NAJVIAC 0,3 MM (UMIESTNENEJ NAD ÚROVŇOU LAMIEL) O CELKOVEJ PLOCHE 385 M2
_ DEMONTÁŽ IZOLÁCIE Z MINERÁLNEJ VLNY HR. 20 MM ULOŽENEJ V PVC VRECIACH (UMIESTNENEJ NAD ÚROVŇOU TKANINY) O CELKOVEJ PLOCHE 385 M2
_ DEMONTÁŽ MONTÁŽNEHO RÁŠTU PODHLADU V CELKOVEJ DĹŽKE 330 bM

B4 DEMONTÁŽ _ POMOCNÝCH OCEĽOVÝCH PROFILOV (ZÁVES PODHLADU, REPRODUKTOROV, SVIETIDIEL) :
– OCEĽOVÝ PROFIL "L" 30/30/3 A OCEĽOVÝ TENKOSTENNÝ PROFIL 50/30/3 – CELKOVÁ DĹŽKA 930 bM (3,3 KG/bM)
– OSTATNÉ KOLIDUJÚCE POMOCNÉ PRVKY – CELKOM 600 KG

POZNÁMKY :

UŽÍVATEĽ PRIESTOROV TELOCVIČNE V DOSTATOČNOM PREDSTIHU PRED ZAČATÍM STAVEBNÝCH PRÁC VYPRÁZDNI PRIESTORY TELOCVIČNE, PREMIESTNI ŠPORTOVÉ ZARIADENIE TELOCVIČNE, NÁRADIA A PREKRÝVKY PODLAHY MIMO PRIESTOR TELOCVIČNE, RESPEKTÍVE USKLADNÍ ICH TAK, ABY NEOBMEDZOVALI ALEBO NEZNEMOŽŇOVALI POSTUP STAVEBNÝCH PRÁC.

DEMONTÁŽ SVIETIDIEL, VZT, PODHLADOV A ZÁVESOV REALIZOVAŤ Z POMOCNÉHO LEŠENIA UMIESTNENÉHO NA PALUBOVEJ PODLAHE TELOCVIČNE.

PALUBOVÚ PODLAHU TELOCVIČNE JE NUTNÉ ZABEZPEČIŤ OCHRANNÝMI PROSTRIEDKAMI, ABY NEDOŠLO K JEJ POŠKODENIU POČAS BÚRACÍCH A STAVEBNÝCH PRÁC !

V RÁMCI BÚRACÍCH PRÁC OCEĽOVÝCH KONŠTRUKCIÍ JE ZAKÁZANÉ AKÝMKOĽVEK SPÔSOBOM ZASAHOVAŤ DO PRVKOV NOSNEJ KONŠTRUKCIE HALY (PRIEHRADOVÉ VAZNÍKY, STUŽIDLÁ, ZAVETROVANIA, ...) !

V PRÍPADE NEJASNOSTÍ ALEBO V PRÍPADE NUTNOSTI PRIZVAŤ PROJEKTANTA.

PROJEKTOVÁ DOKUMENTÁCIA PODLIEHA ZÁKONU O AUTORSKOM PRÁVE. PREZENTOVANÉ VÝKRESY A TECHNICKÉ PODKLADY SÚ DUŠEVNÝM MAJETKOM AUTORA, ROZMNOŽOVAŤ A PUBLIKOVAŤ ICH MIMO RÁMEC RIEŠENÉHO DIELA JE MOŽNÉ LEN SO SÚHLASOM AUTORA.

H.I.P.	ZODP.PROJEKTANT	STATIKA	VYPRACOVAL
ING. OBOŇA	ING. TRGIŇA	ING. OBOŇA	ING. TRGIŇA

OH-STATIK s.r.o.
Priemyselná 12
971 01 PRIEVIDZA

OBJEDNÁVATEĽ : MESTO PRIEVIDZA, NÁMESTIE SLOBODY 14, PRIEVIDZA
MIESTO STAVBY : ul. OLYMPIONIKOV 462/2, PRIEVIDZA

STAVBA : REKONŠTRUKCIA OSVETLENIA V ZÁPASNÍCKEJ TELOCVIČNI

NÁZOV VÝKRESU : REZ I – I – SKUTKOVÝ STAV, BÚRACIE PRÁCE

FORMÁT	3xA4
DÁTUM	06/2017
ÚČEL	REALIZAČNÝ PROJEKT
ČÍSLO ZÁK.	
ČASŤ	ARCHITEKTÚRA
MIERKA 1:50	ČÍSLO VÝKRESU A 02