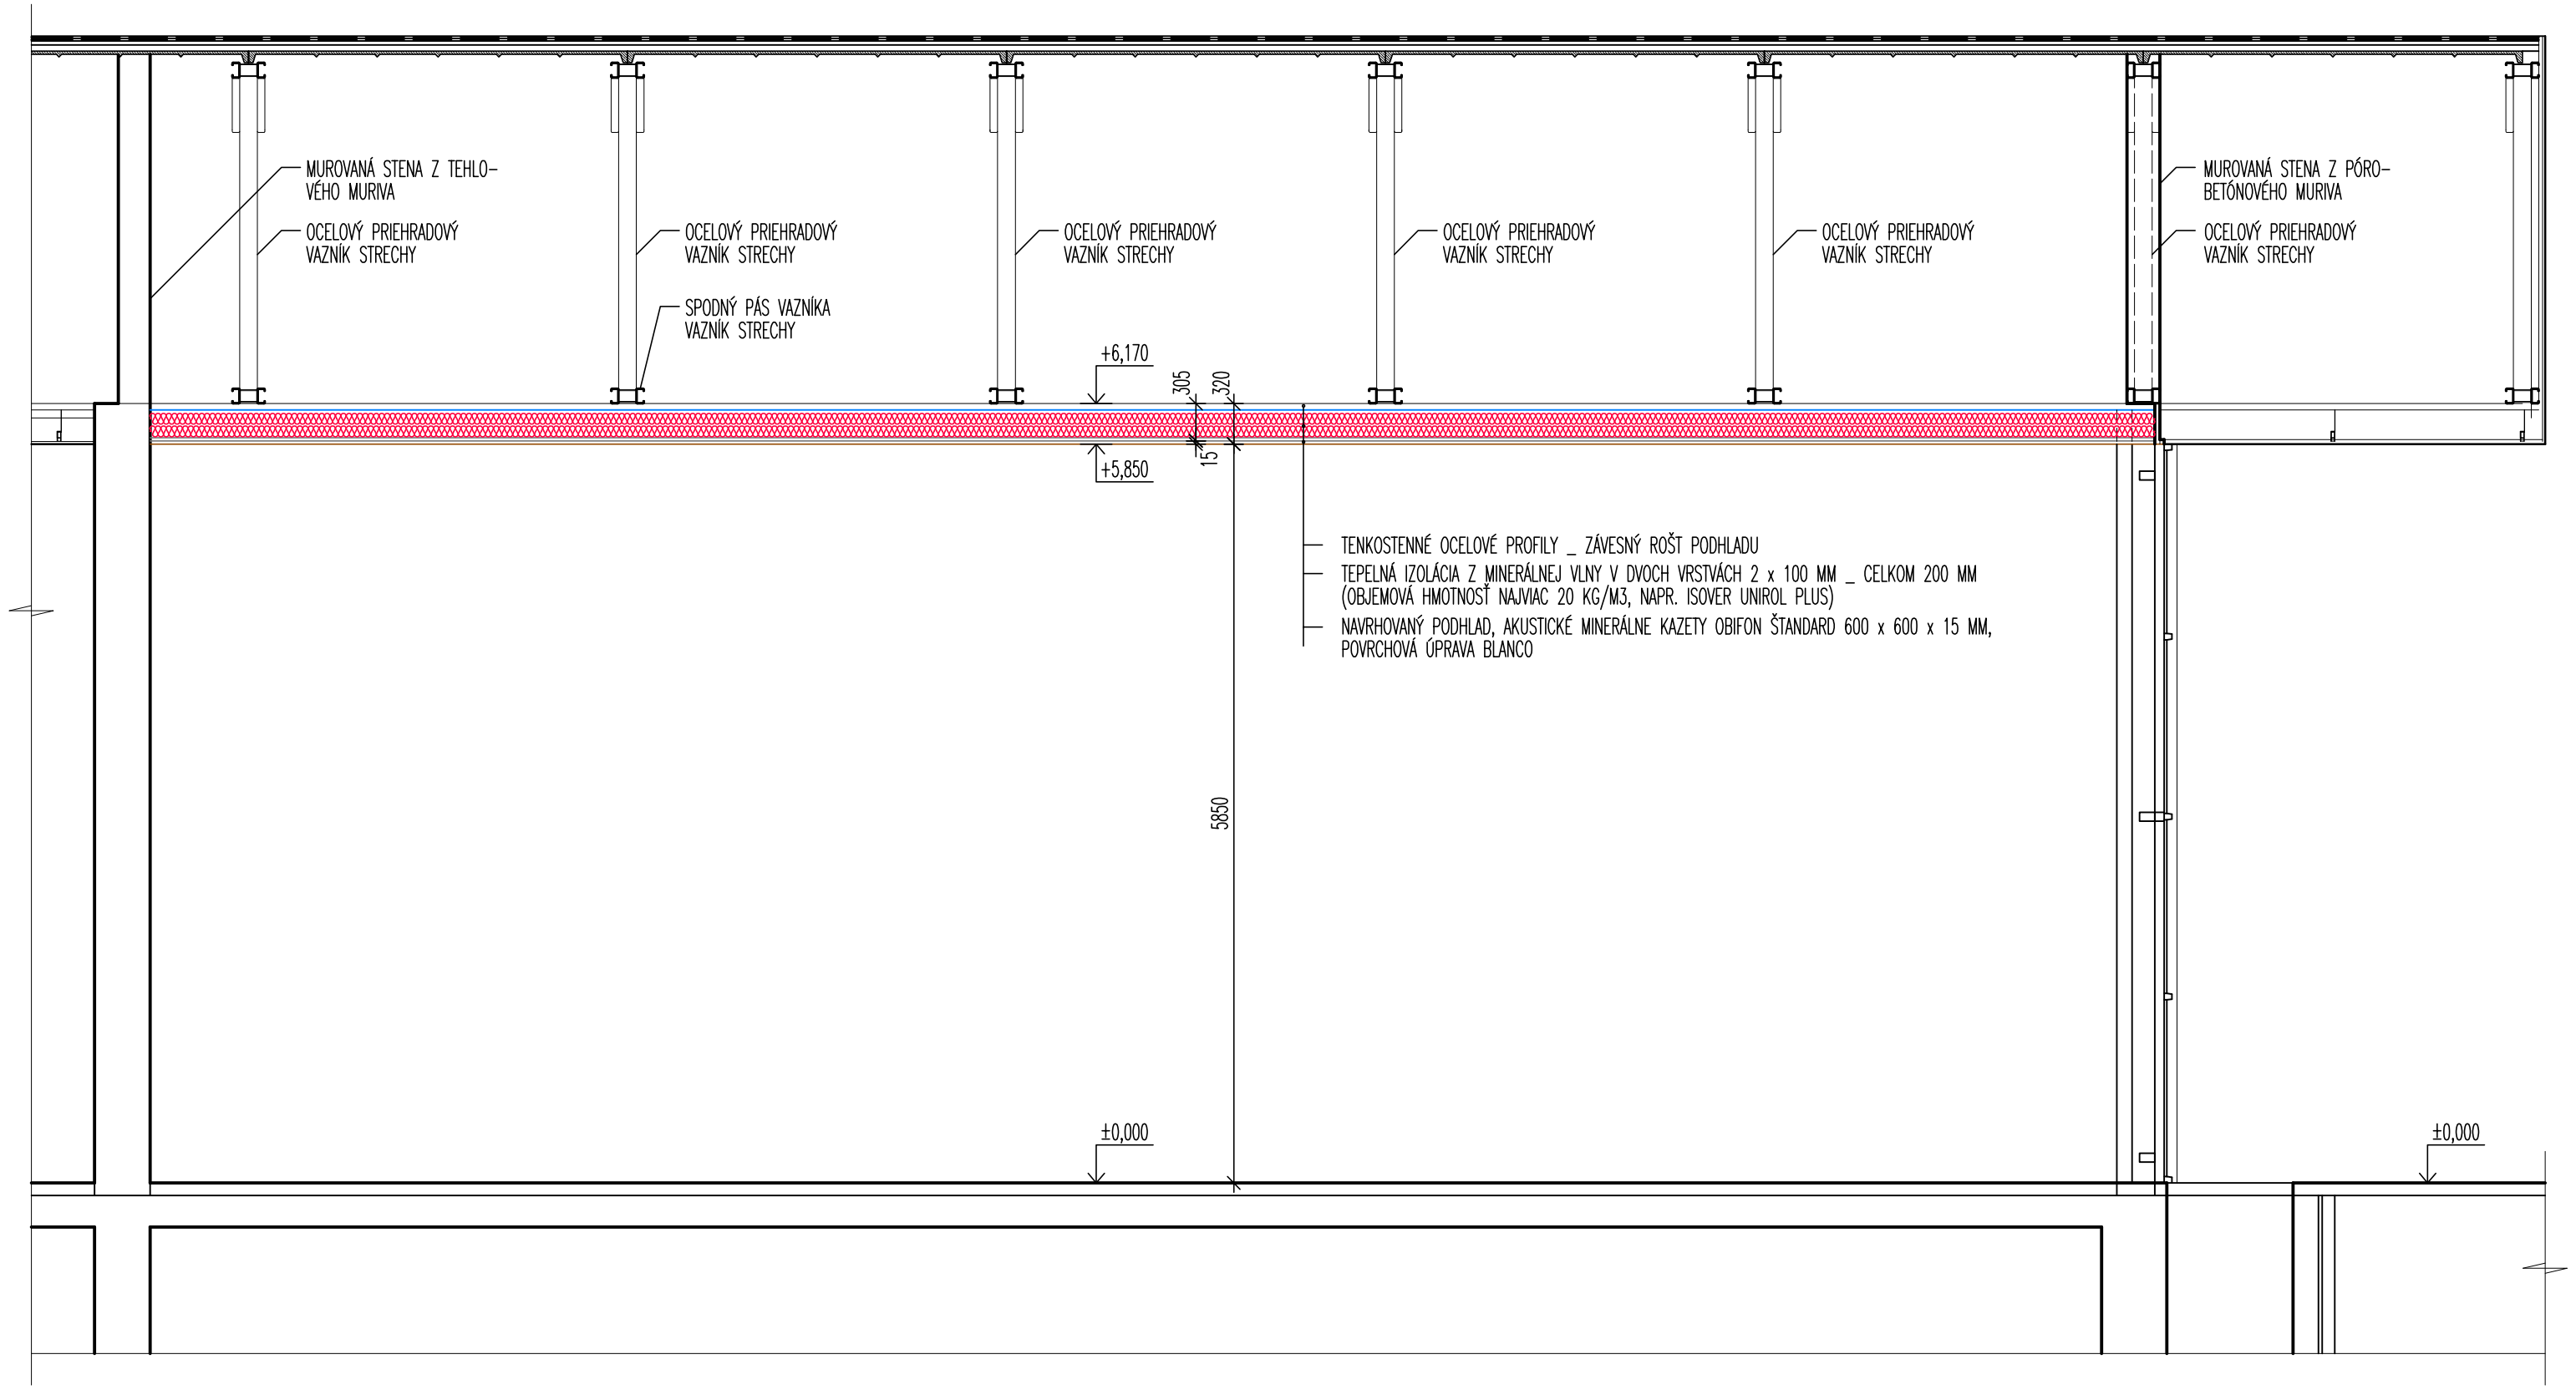


LEGENDA ZNAČENÍ :

JESTVUJÚCE KONŠTRUKCIE

OBRYS SPODNEJ HRANY NAVRHOVANÉHO PODHLADU, AKUSTICKÉ MINERÁLNE KAZETY OBIFON ŠTANDARD 600 x 600 x 15 MM, POVRCHOVÁ ÚPRAVA BLANCO

OBRYS NAVRHOVANÉHO POMOCNÉHO TENKOSTENNÉHO OCELOVÉHO PROFILU

TEPELNÁ IZOLÁCIA Z MINERÁLNEJ VLNY V DVOCH VRSTVÁCH 2 x 100 MM _ CELKOM 200 MM (OBJEMOVÁ HMOTNOSŤ NAJVIAC 20 KG/M3, NAPR. ISOVER UNIROL PLUS)

POZNÁMKY :

ÚROVEŇ SPODNEJ HRANY NAVRHOVANÉHO PODHLADU ZODPOVEDÁ ÚROVNI SPODNEJ HRANY PÔVODNÉHO PODHLADU.

VÝUSTKY VZT SÚ UMIESTNENÉ POD SPODNOU HRANOU PODHLADU.

V PANELOCH NOVÉHO PODHLADU SA MUSIA UROBIŤ VÝREZY PRE :
- POTRUBIE VZT,
- STĹPY V OBVODOVÝCH KONŠTRUKCIÁCH TELOCVIČNE,
- ŠPORTOVÉ ZARIADENIA A NÁRADIA UCHYTENÉ V NOSNEJ KONŠTRUKCII STRECHY.

NOVÉ SVIETIDLÁ SÚ NAVRHNUTÉ STROPNÉ SVIETIDLO 100 W TERMINATOR LED ROZMEROV 390 MM x 190 MM. SVIETIDLÁ BUDÚ ZAVESENÉ POD SPODNOU HRANOU PODHLADOVÝCH KAZIET. PRE MONTÁŽ PODHLADU SÚ K SPODNÝM PÁSOM VAZNÍKA UKOTVENÉ TENKOSTENNÉ OCELOVÉ PROFILY (V MAXIMÁLNEJ VZDIALENOSTI 1,2 M), PODROBNOSTI VID ČASŤ STATIKA

VÝUSTKY POTRUBIA VZT PRED SPATNÝM NAMONTOVANÍM ZBAVIŤ NEČISTÔT.

PALUBOVÚ PODLAHU TELOCVIČNE JE NUTNÉ ZABEZPEČIŤ OCHRANNÝMI PROSTRIEDKAMI, ABY NEDOŠLO K JEJ POŠKODENIU POČAS BÚRACÍCH A STAVEBNÝCH PRÁC !

MONTÁŽ RASTRA Z TENKOSTENNÝCH OC. PROFILOV, PODHLADU A SVIETIDIEL REALIZOVAŤ Z POMOCNÉHO LEŠENIA UMIESTNENÉHO NA PODLAHE TELOCVIČNE.

PROJEKTOVÁ DOKUMENTÁCIA PODLIEHA ZÁKONU O AUTORSKOM PRÁVE. PREZENTOVANÉ VÝKRESY A TECHNICKÉ PODKLADY SÚ DUŠEVNÝM MAJETKOM AUTORA, ROZMNOŽOVAŤ A PUBLIKOVAŤ ICH MIMO RÁMEC RIEŠENÉHO DIELA JE MOŽNÉ LEN SO SÚHLASOM AUTORA.

H.I.P.	ZODP.PROJEKTANT	STATIKA	VYPRACOVAL
ING. OBOŇA	ING. TRGIŇA	ING. OBOŇA	ING. TRGIŇA

OH-STATIK s.r.o.
Priemyselná 12
971 01 PRIEVIDZA

OBJEDNÁVATEĽ : MESTO PRIEVIDZA, NÁMESTIE SLOBODY 14, PRIEVIDZA
MIESTO STAVBY : ul. OLYMPIONIKOV 462/2, PRIEVIDZA

STAVBA : REKONŠTRUKCIA OSVETLENIA V ZÁPASNÍCKEJ TELOCVIČNI

NÁZOV VÝKRESU : REZ 1 – 1 – NAVRHOVANÝ STAV

FORMÁT	3xA4
DÁTUM	06/2017
ÚČEL	REALIZAČNÝ PROJEKT
ČÍSLO ZÁK.	
ČASŤ	ARCHITEKTÚRA
MIERKA	1:50
ČÍSLO VÝKRESU	A 05